


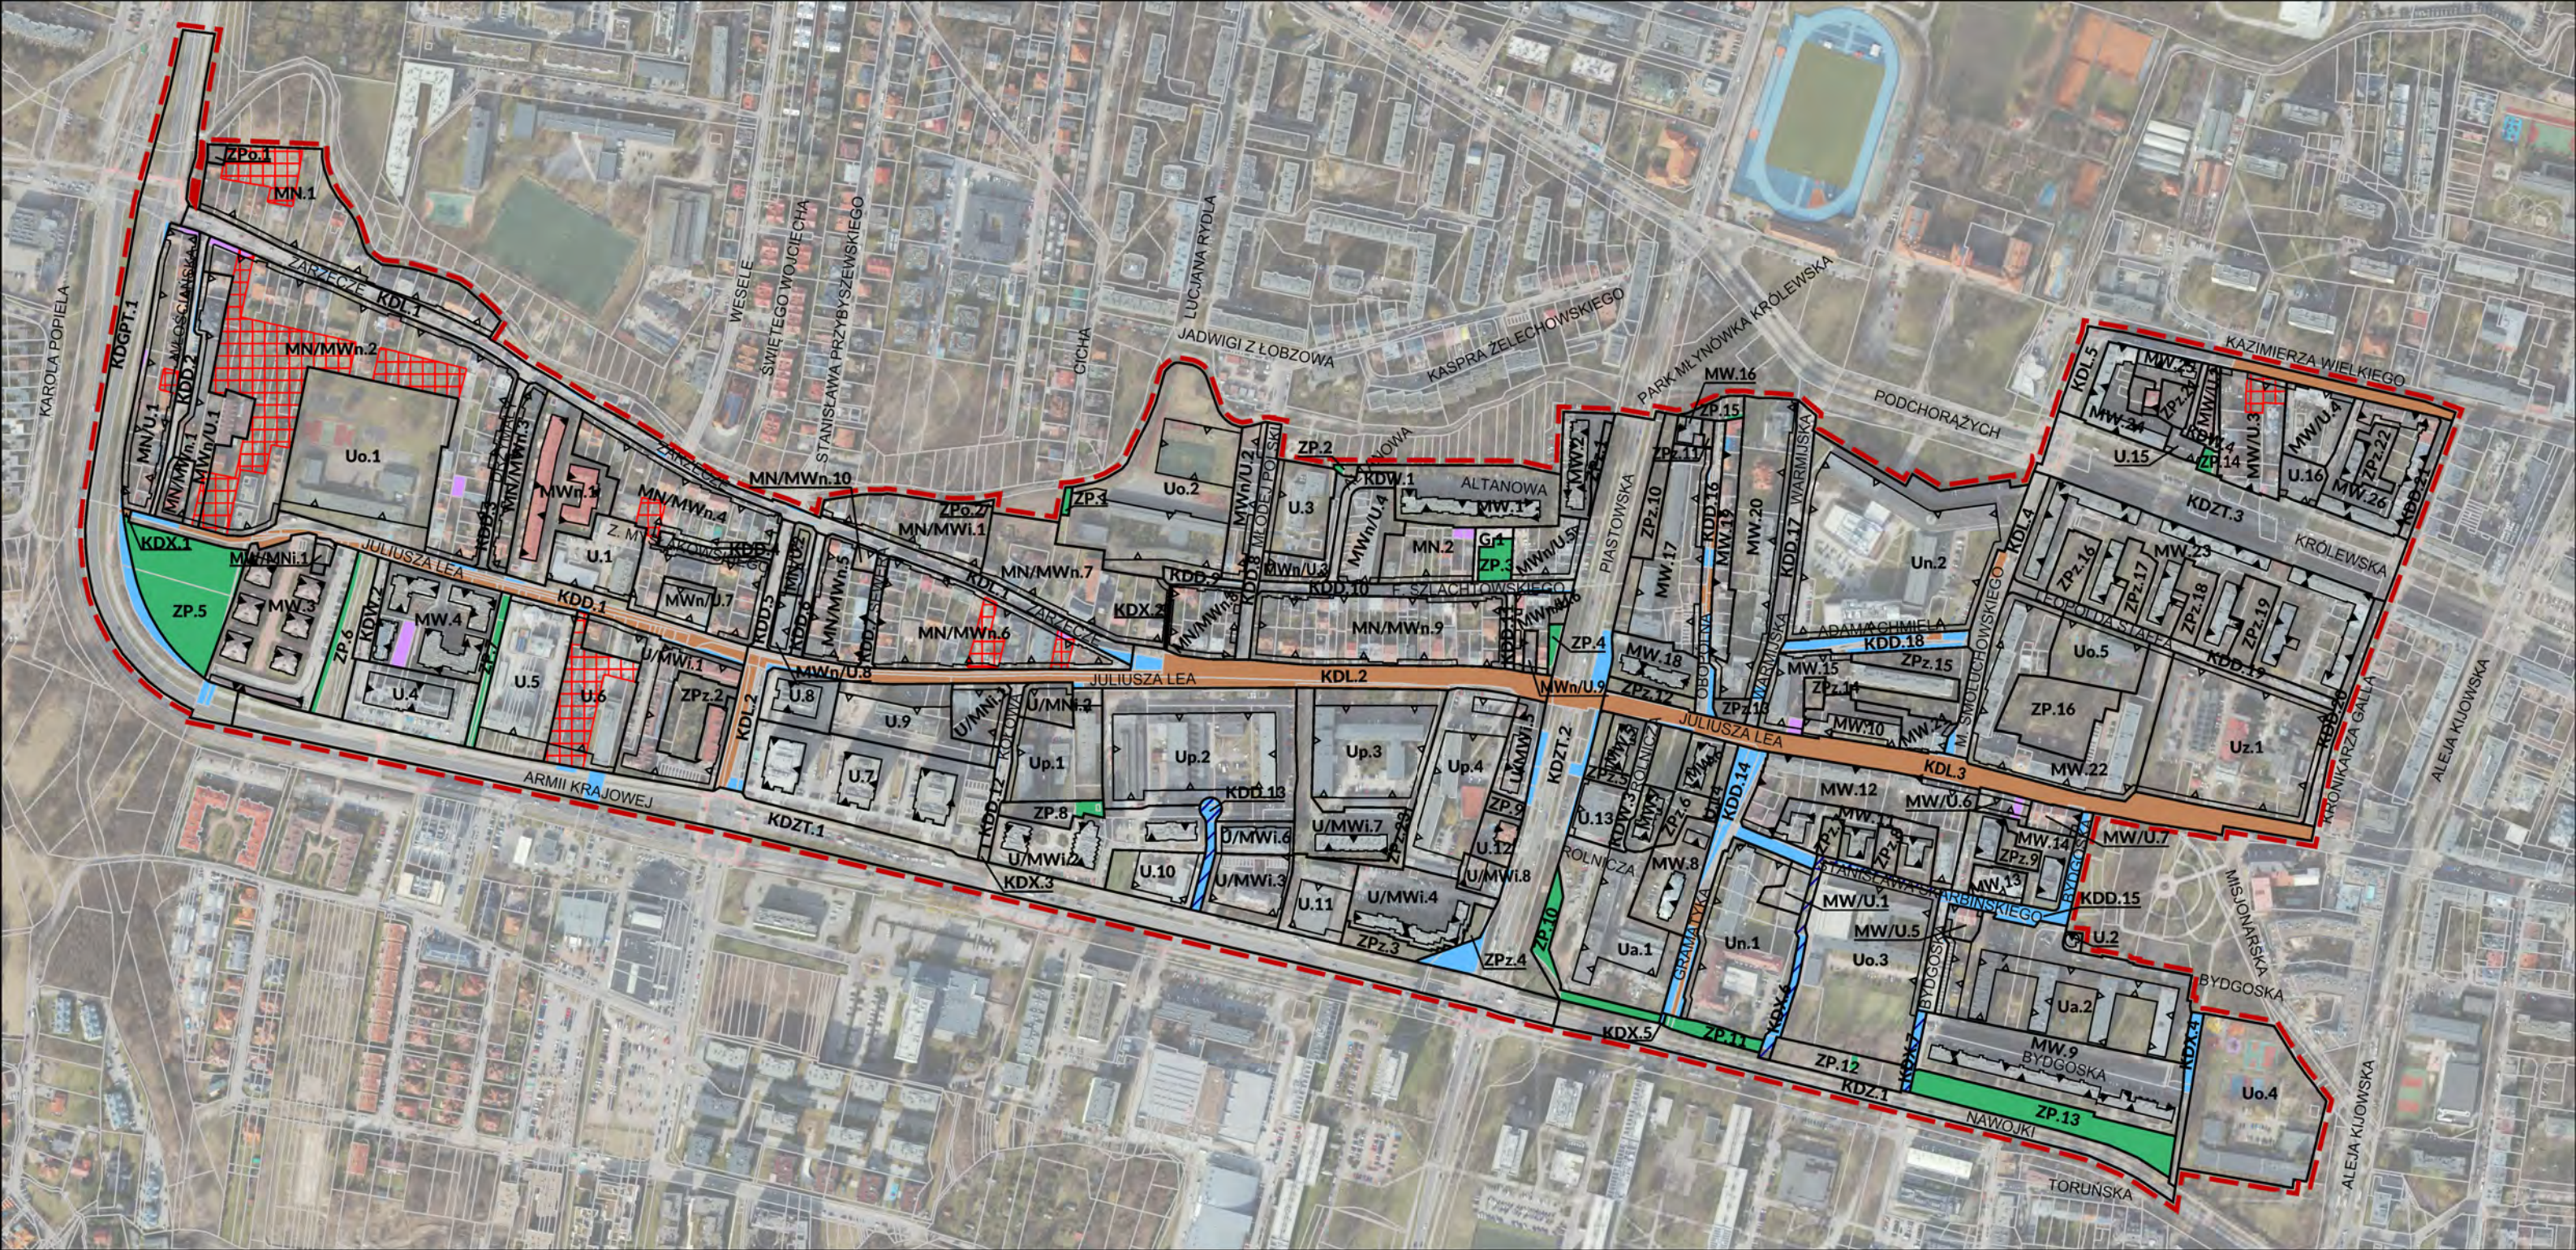

MIEJSCOWY PLAN ZAGOSPODAROWANIA PRZESTRZENNEGO OBSZARU „LEA” PROGNOZA SKUTKÓW FINANSOWYCH

ELEMENTY USTALEŃ PLANU:

- granicz obszar objęty planem
- linie rozgraniczające
- obowiązujące linie zabudowy
- nieprzekraczalne linie zabudowy

PRZEZNACZENIA TERENÓW:

- MN** Tereny zabudowy mieszkaniowej jednorodzinnej (MN.1, MN.2)
- MN/MWi** Teren zabudowy mieszkaniowej jednorodzinnej lub mieszkaniowej wielorodzinnej istniejącej (MN/MWi.1)
- MN/MWn** Tereny zabudowy mieszkaniowej jednorodzinnej lub mieszkaniowej wielorodzinnej niskiej intensywności (MN/MWn.1 - MN/MWn.10)
- MWn** Teren zabudowy mieszkaniowej wielorodzinnej niskiej intensywności (MWn.1)

- MW/MNi** Teren zabudowy mieszkaniowej wielorodzinnej lub mieszkaniowej jednorodzinnej istniejącej (MW/MNi.1)
- MW** Tereny zabudowy mieszkaniowej wielorodzinnej (MW.1 - MW.26)
- MN/U** Tereny zabudowy mieszkaniowej jednorodzinnej lub usługowej (MN/U.1, MN/U.2)
- MWn/U** Tereny zabudowy mieszkaniowej wielorodzinnej niskiej intensywności lub usługowej (MWn/U.1 - MWn/U.9)
- MW/U** Tereny zabudowy mieszkaniowej wielorodzinnej lub usługowej (MW/U.1 - MW/U.7)
- U/MNi** Tereny zabudowy usługowej lub mieszkaniowej jednorodzinnej istniejącej (U/MNi.1, U/MNi.2)
- U/MWi** Tereny zabudowy usługowej lub mieszkaniowej wielorodzinnej istniejącej (U/MWi.1 - U/MWi.8)
- Ua** Tereny zabudowy usługowej (Ua.1, Ua.2)
- Un** Tereny zabudowy usługowej (Un.1, Un.2)

- Uo** Tereny zabudowy usługowej (Uo.1 - Uo.5)
- Up** Tereny zabudowy usługowej (Up.1 - Up.4)
- Uz** Teren zabudowy usługowej (Uz.1)
- U** Tereny zabudowy usługowej (U.1 - U.16)
- ZPo** Tereny zieleni urządzonej (ZPo.1, ZPo.2)
- ZPz** Tereny zieleni urządzonej (ZPz.1 - ZPz.23)
- ZP** Tereny zieleni urządzonej (ZP.1 - ZP.16)
- G** Teren infrastruktury technicznej - gazownictwo (G.1)

Tereny Komunikacji

- KDGPT** Teren drogi publicznej klasy głównej ruchu przyspieszonego z torowiskiem tramwajowym (KDGPT.1)
- KDZT** Tereny dróg publicznych klasy zbiorczej z torowiskiem tramwajowym (KDZT.1 - KDZT.3)
- KDZ** Teren drogi publicznej klasy zbiorczej (KDZ.1)
- KDL** Tereny dróg publicznych klasy lokalnej (KDL.1 - KDL.5)
- KDD** Tereny dróg publicznych klasy dojazdowej (KDD.1 - KDD.21)
- KDW** Tereny dróg wewnętrznych (KDW.1 - KDW.4)
- KDX** Tereny ciągów pieszych (KDX.1 - KDX.7)

ELEMENTY PROGNOZY SKUTKÓW FINANSOWYCH

- tereny podlegające zmianie w zakresie opodatkowania
- działki gminy Kraków przeznaczone do sprzedaży
- tereny dróg oraz infrastruktury komunikacyjnej przeznaczone do wykupu przez gminę Kraków
- nieruchomości zajęte przez drogi publiczne oraz place do uregulowania stanu prawnego
- tereny zieleni przeznaczone do wykupu przez gminę Kraków
- budowa nowych odcinków dróg oraz infrastruktury komunikacyjnej, obciążająca budżet gminy

100 0 200m