


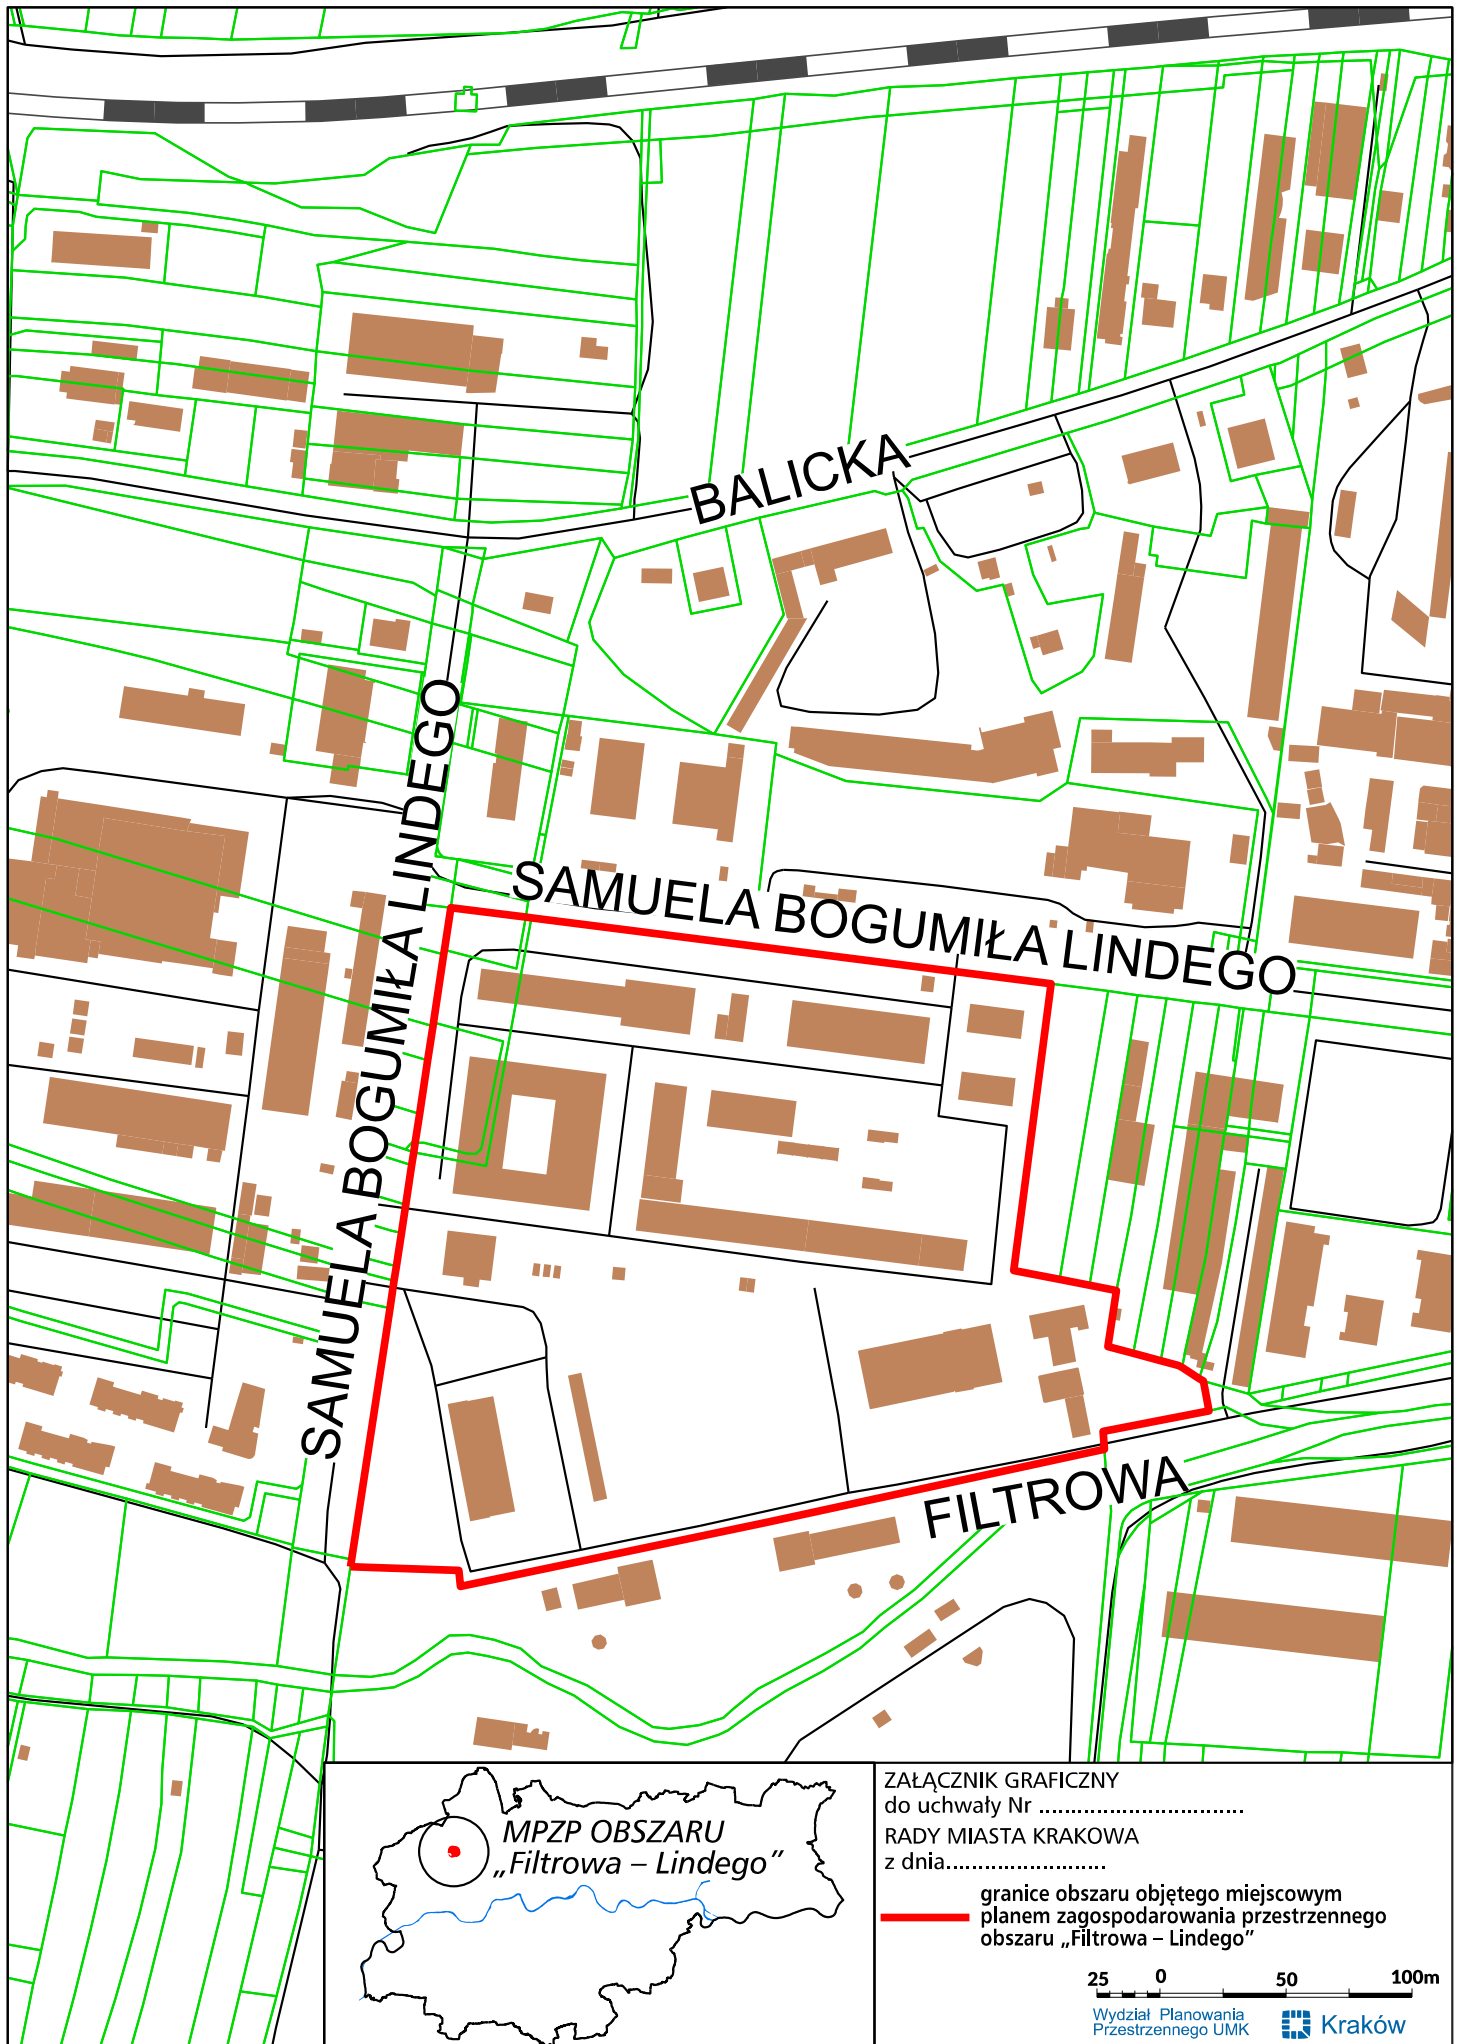

ZAŁĄCZNIK GRAFICZNY
do uchwały Nr
RADY MIASTA KRAKOWA
z dnia.....

— granice obszaru objętego miejscowym
planem zagospodarowania przestrzennego
obszaru „Filtrowa – Lindego”

25 0 50 100m