


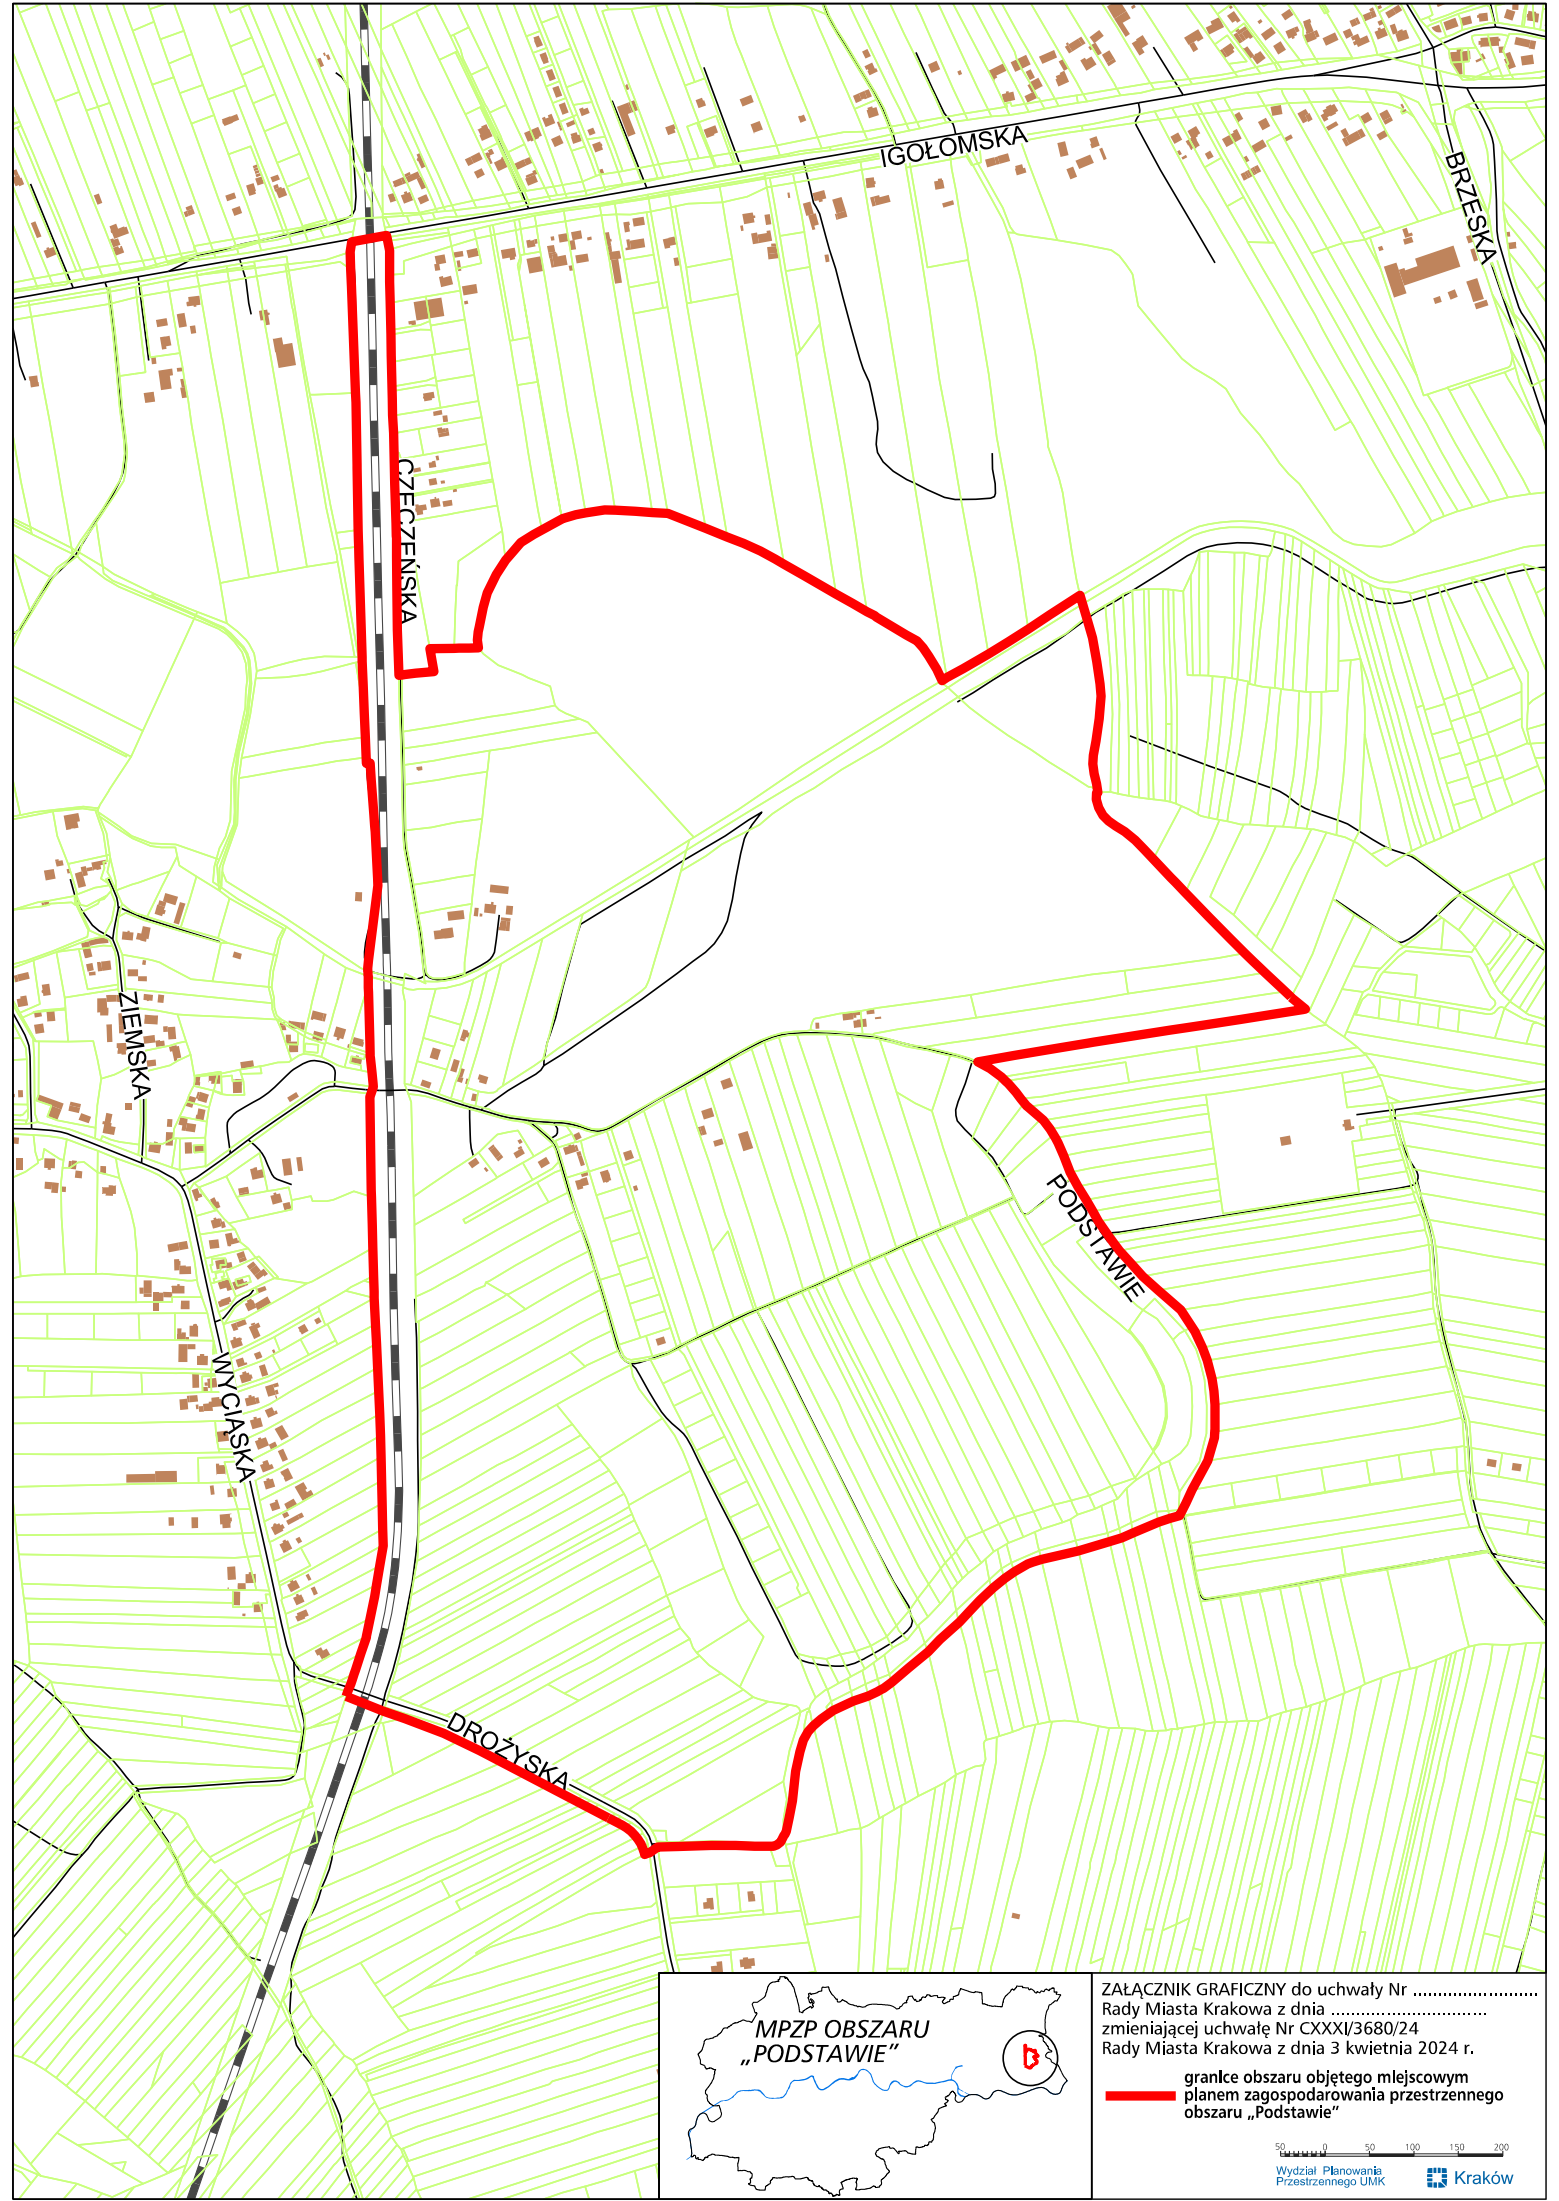

ZAŁĄCZNIK GRAFICZNY do uchwały Nr
Rady Miasta Krakowa z dnia
zmieniającej uchwałę Nr CXXXI/3680/24
Rady Miasta Krakowa z dnia 3 kwietnia 2024 r.

 granice obszaru objętego miejscowym
planem zagospodarowania przestrzennego
obszaru „Podstawie”