


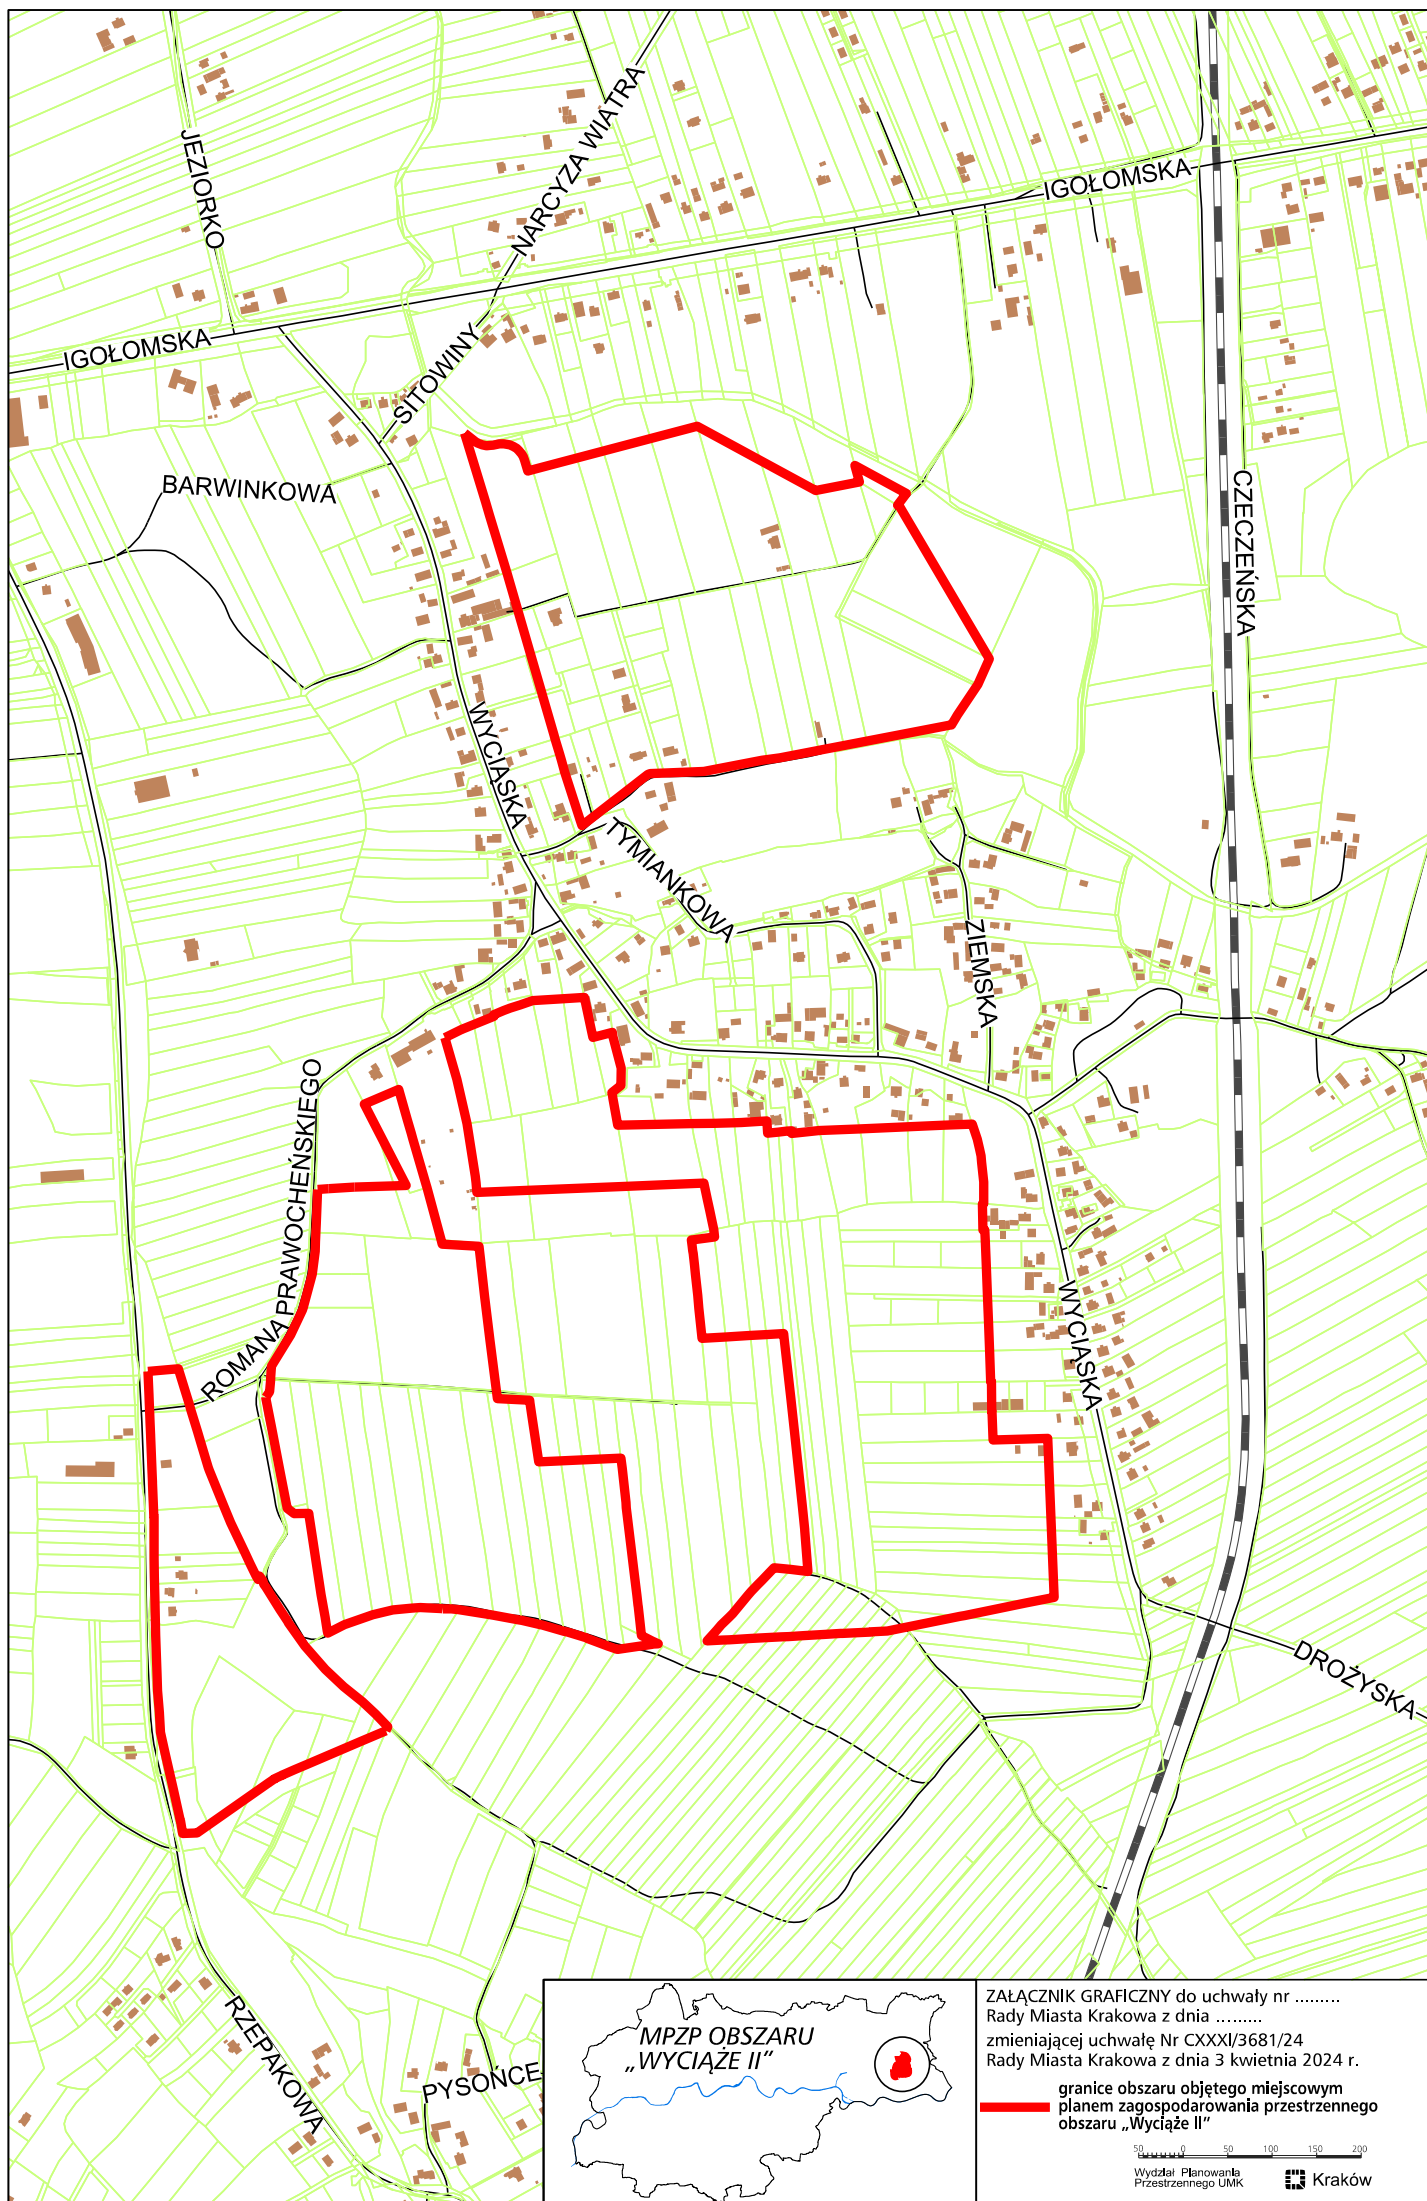

ZAŁĄCZNIK GRAFICZNY do uchwały nr
Rady Miasta Krakowa z dnia
zmieniającej uchwałę Nr CXXXI/3681/24
Rady Miasta Krakowa z dnia 3 kwietnia 2024 r.

granicę obszaru objętego miejscowym
planem zagospodarowania przestrzennego
obszaru „Wyciąże II”

0 50 100 150 200

Wydział Planowania
Przestrzennego UMK

Kraków