
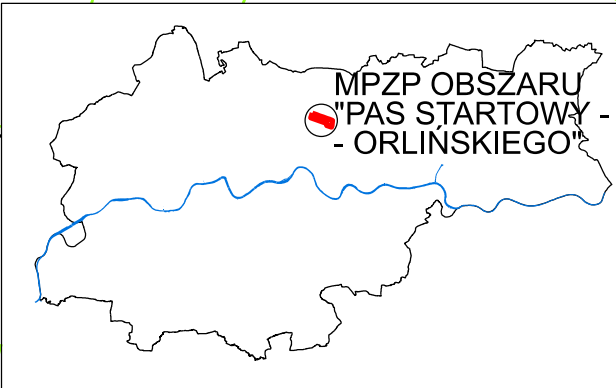


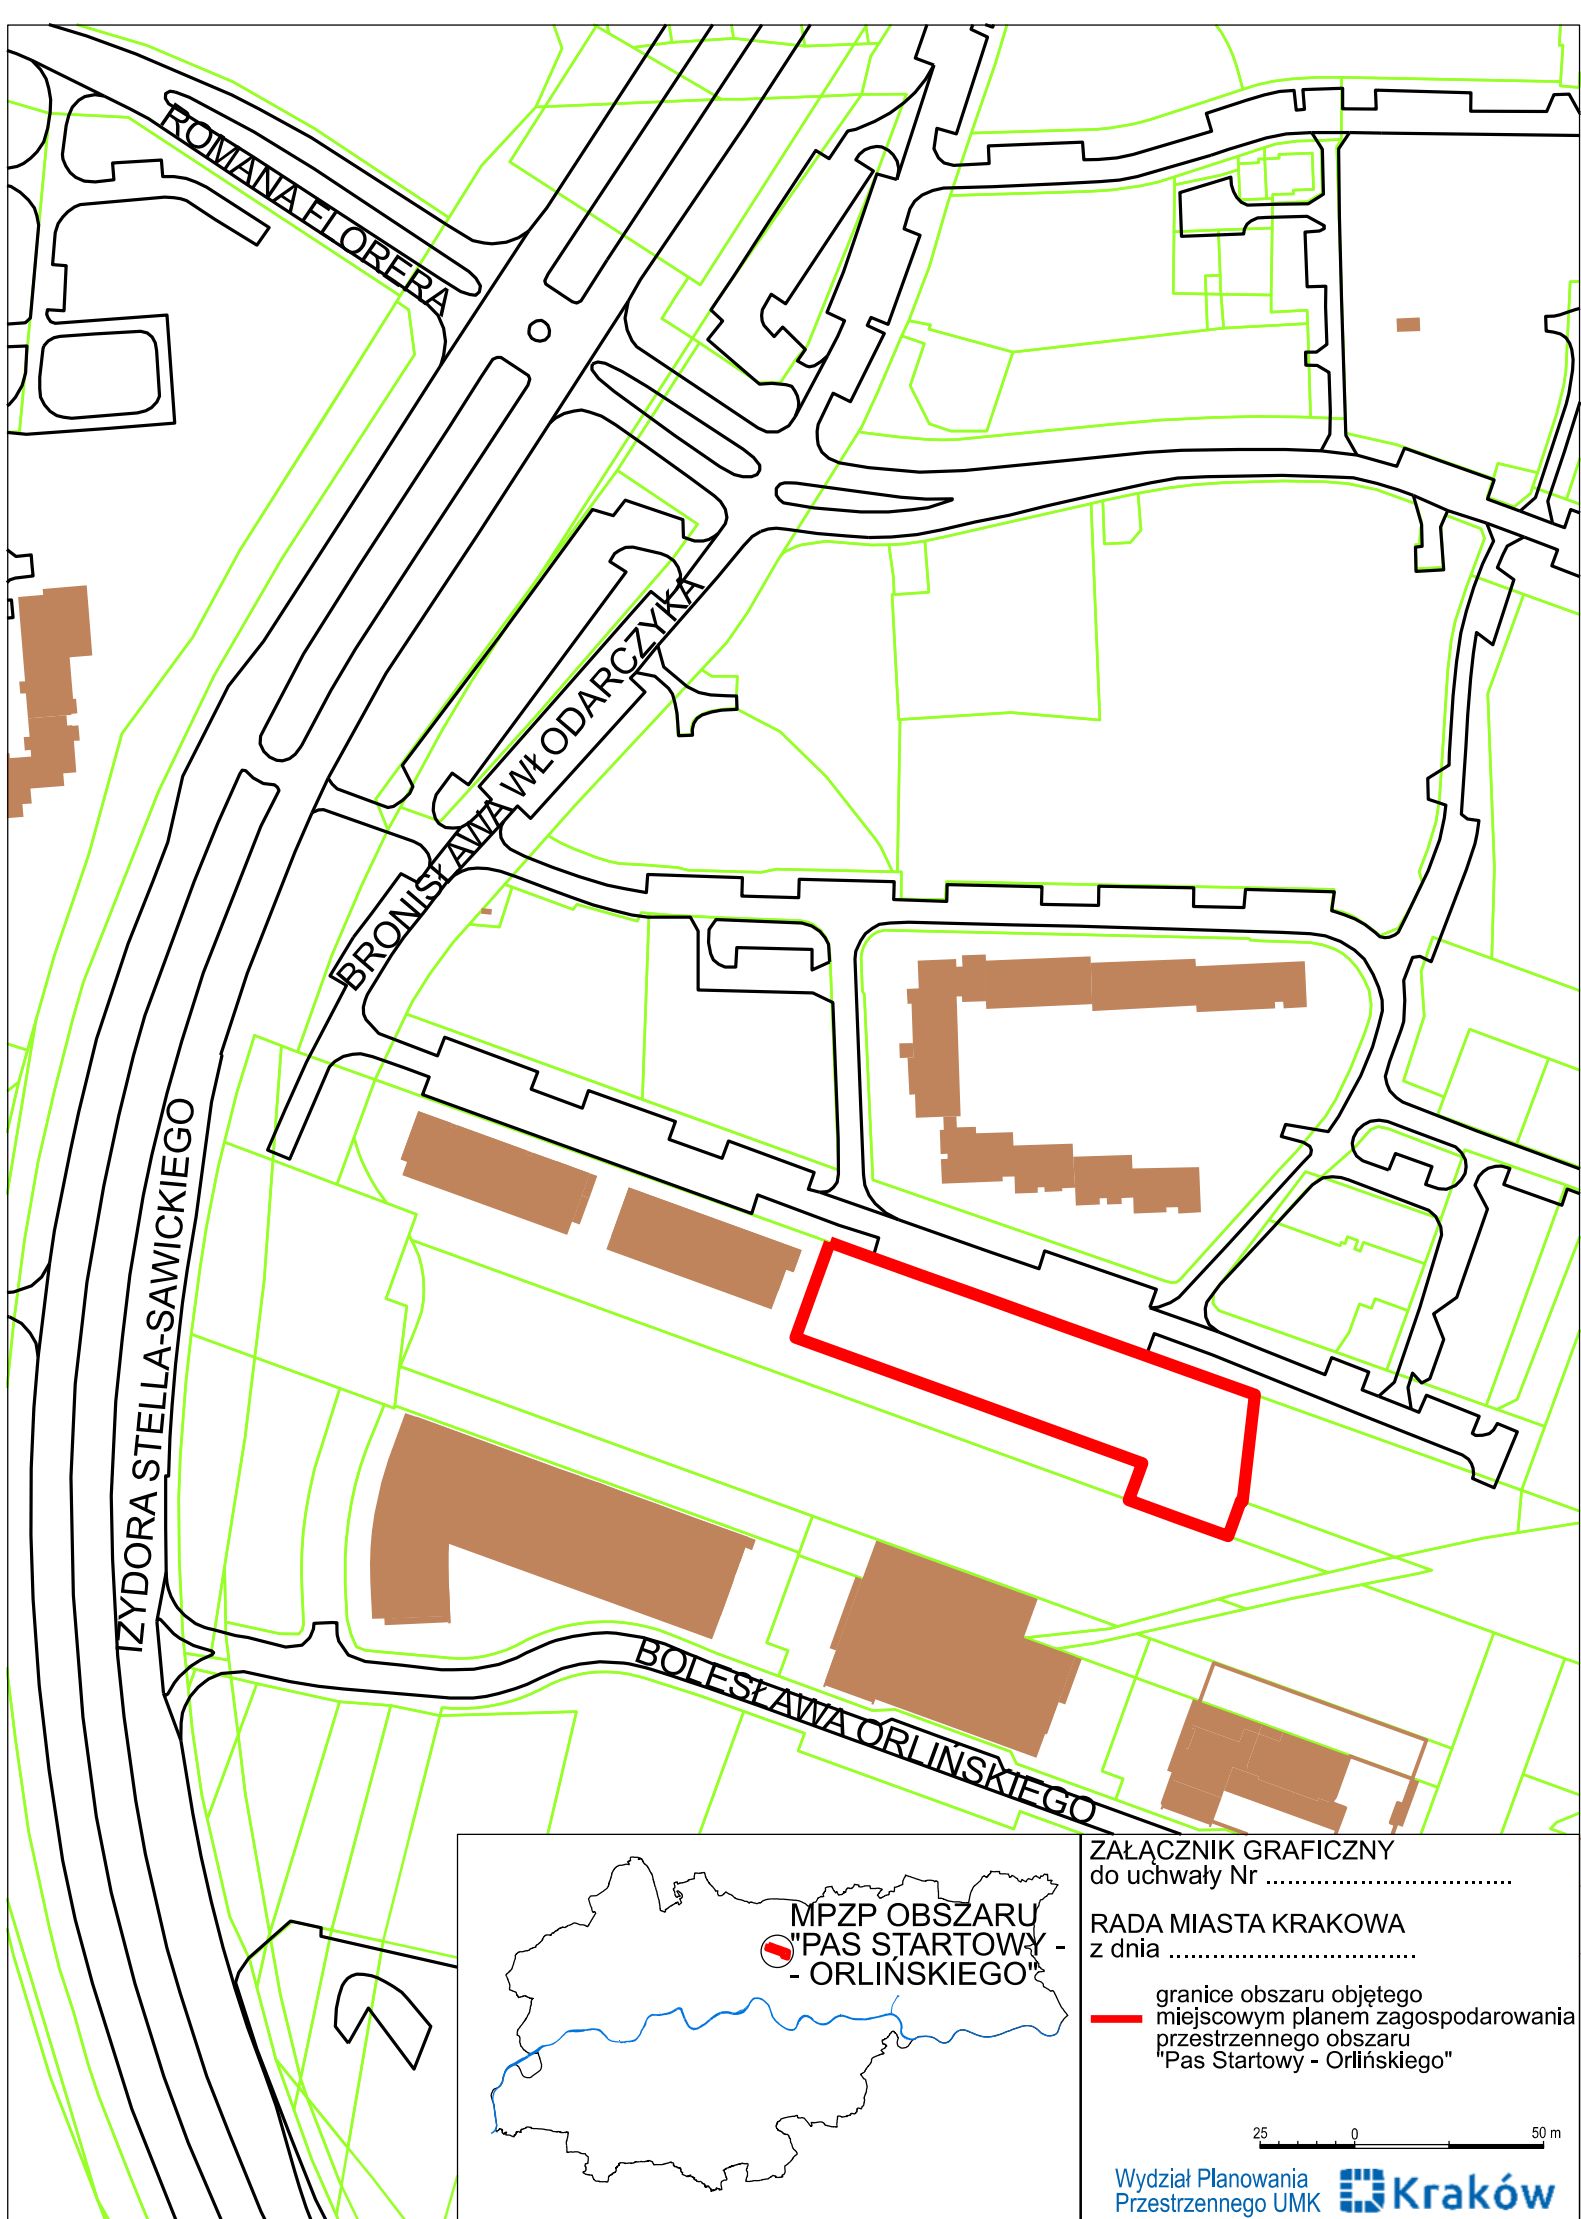

ZAŁĄCZNIK GRAFICZNY
do uchwały Nr

RADA MIASTA KRAKOWA
z dnia

granicę obszaru objętego
miejscowym planem zagospodarowania
przestrzennego obszaru
"Pas Startowy - Orlińskiego"

25 0 50 m

Wydział Planowania
Przestrzennego UMK Kraków