


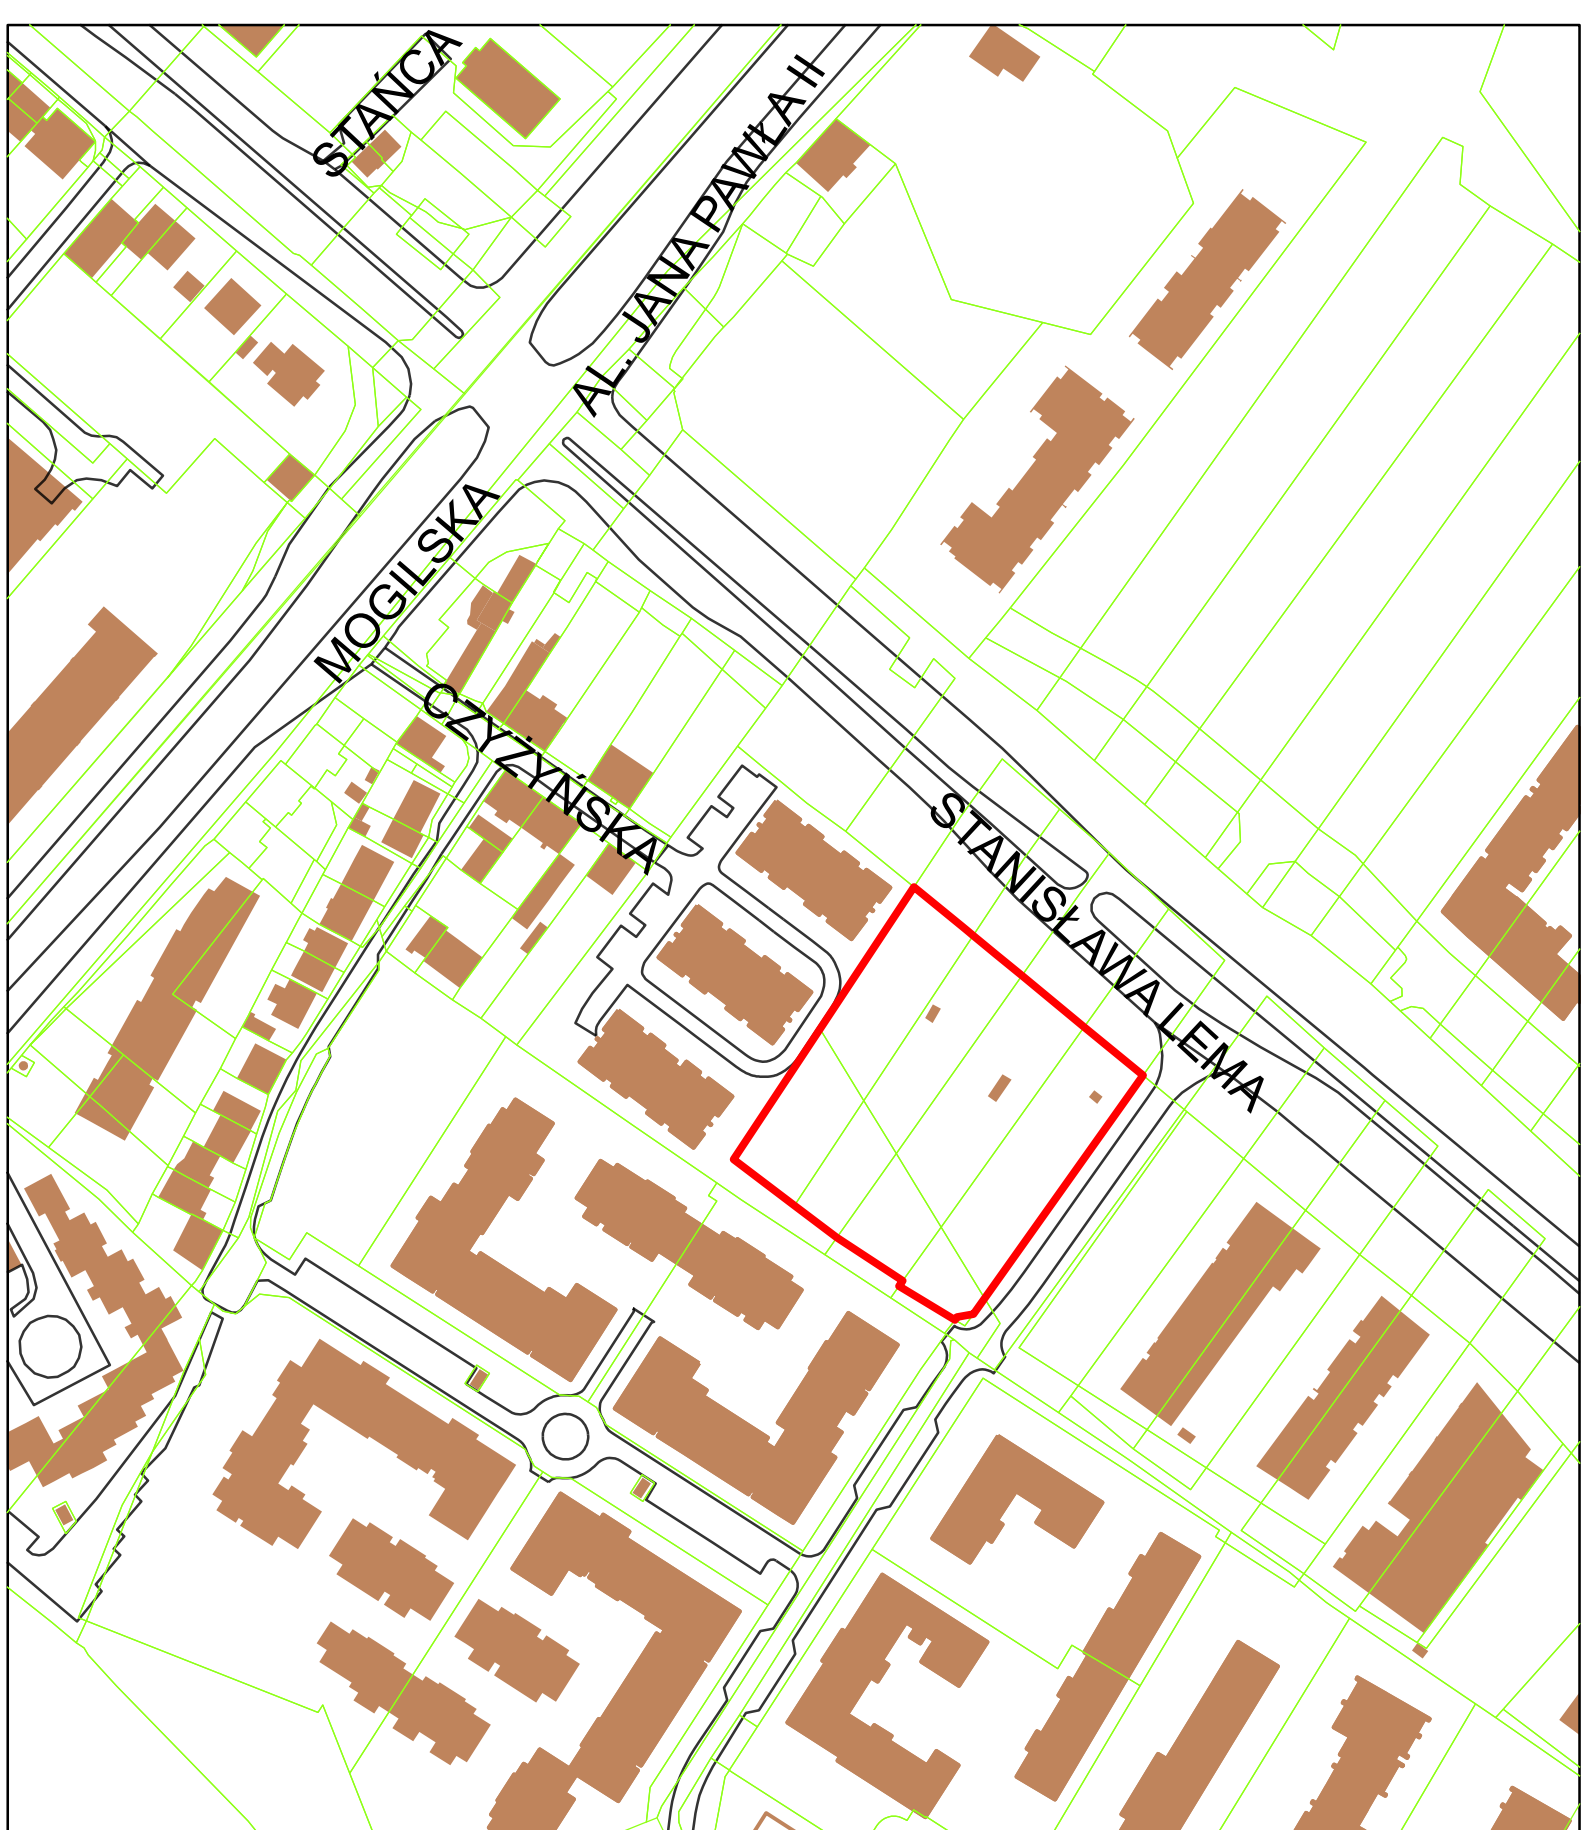

ZAŁĄCZNIK GRAFICZNY
do uchwały Nr

RADA MIASTA KRAKOWA
z dnia

granicę obszaru objętego
miejscowym planem zagospodarowania
przestrzennego obszaru "Dąbska"

25 0 50 m

Wydział Planowania
Przestrzennego UMK 