


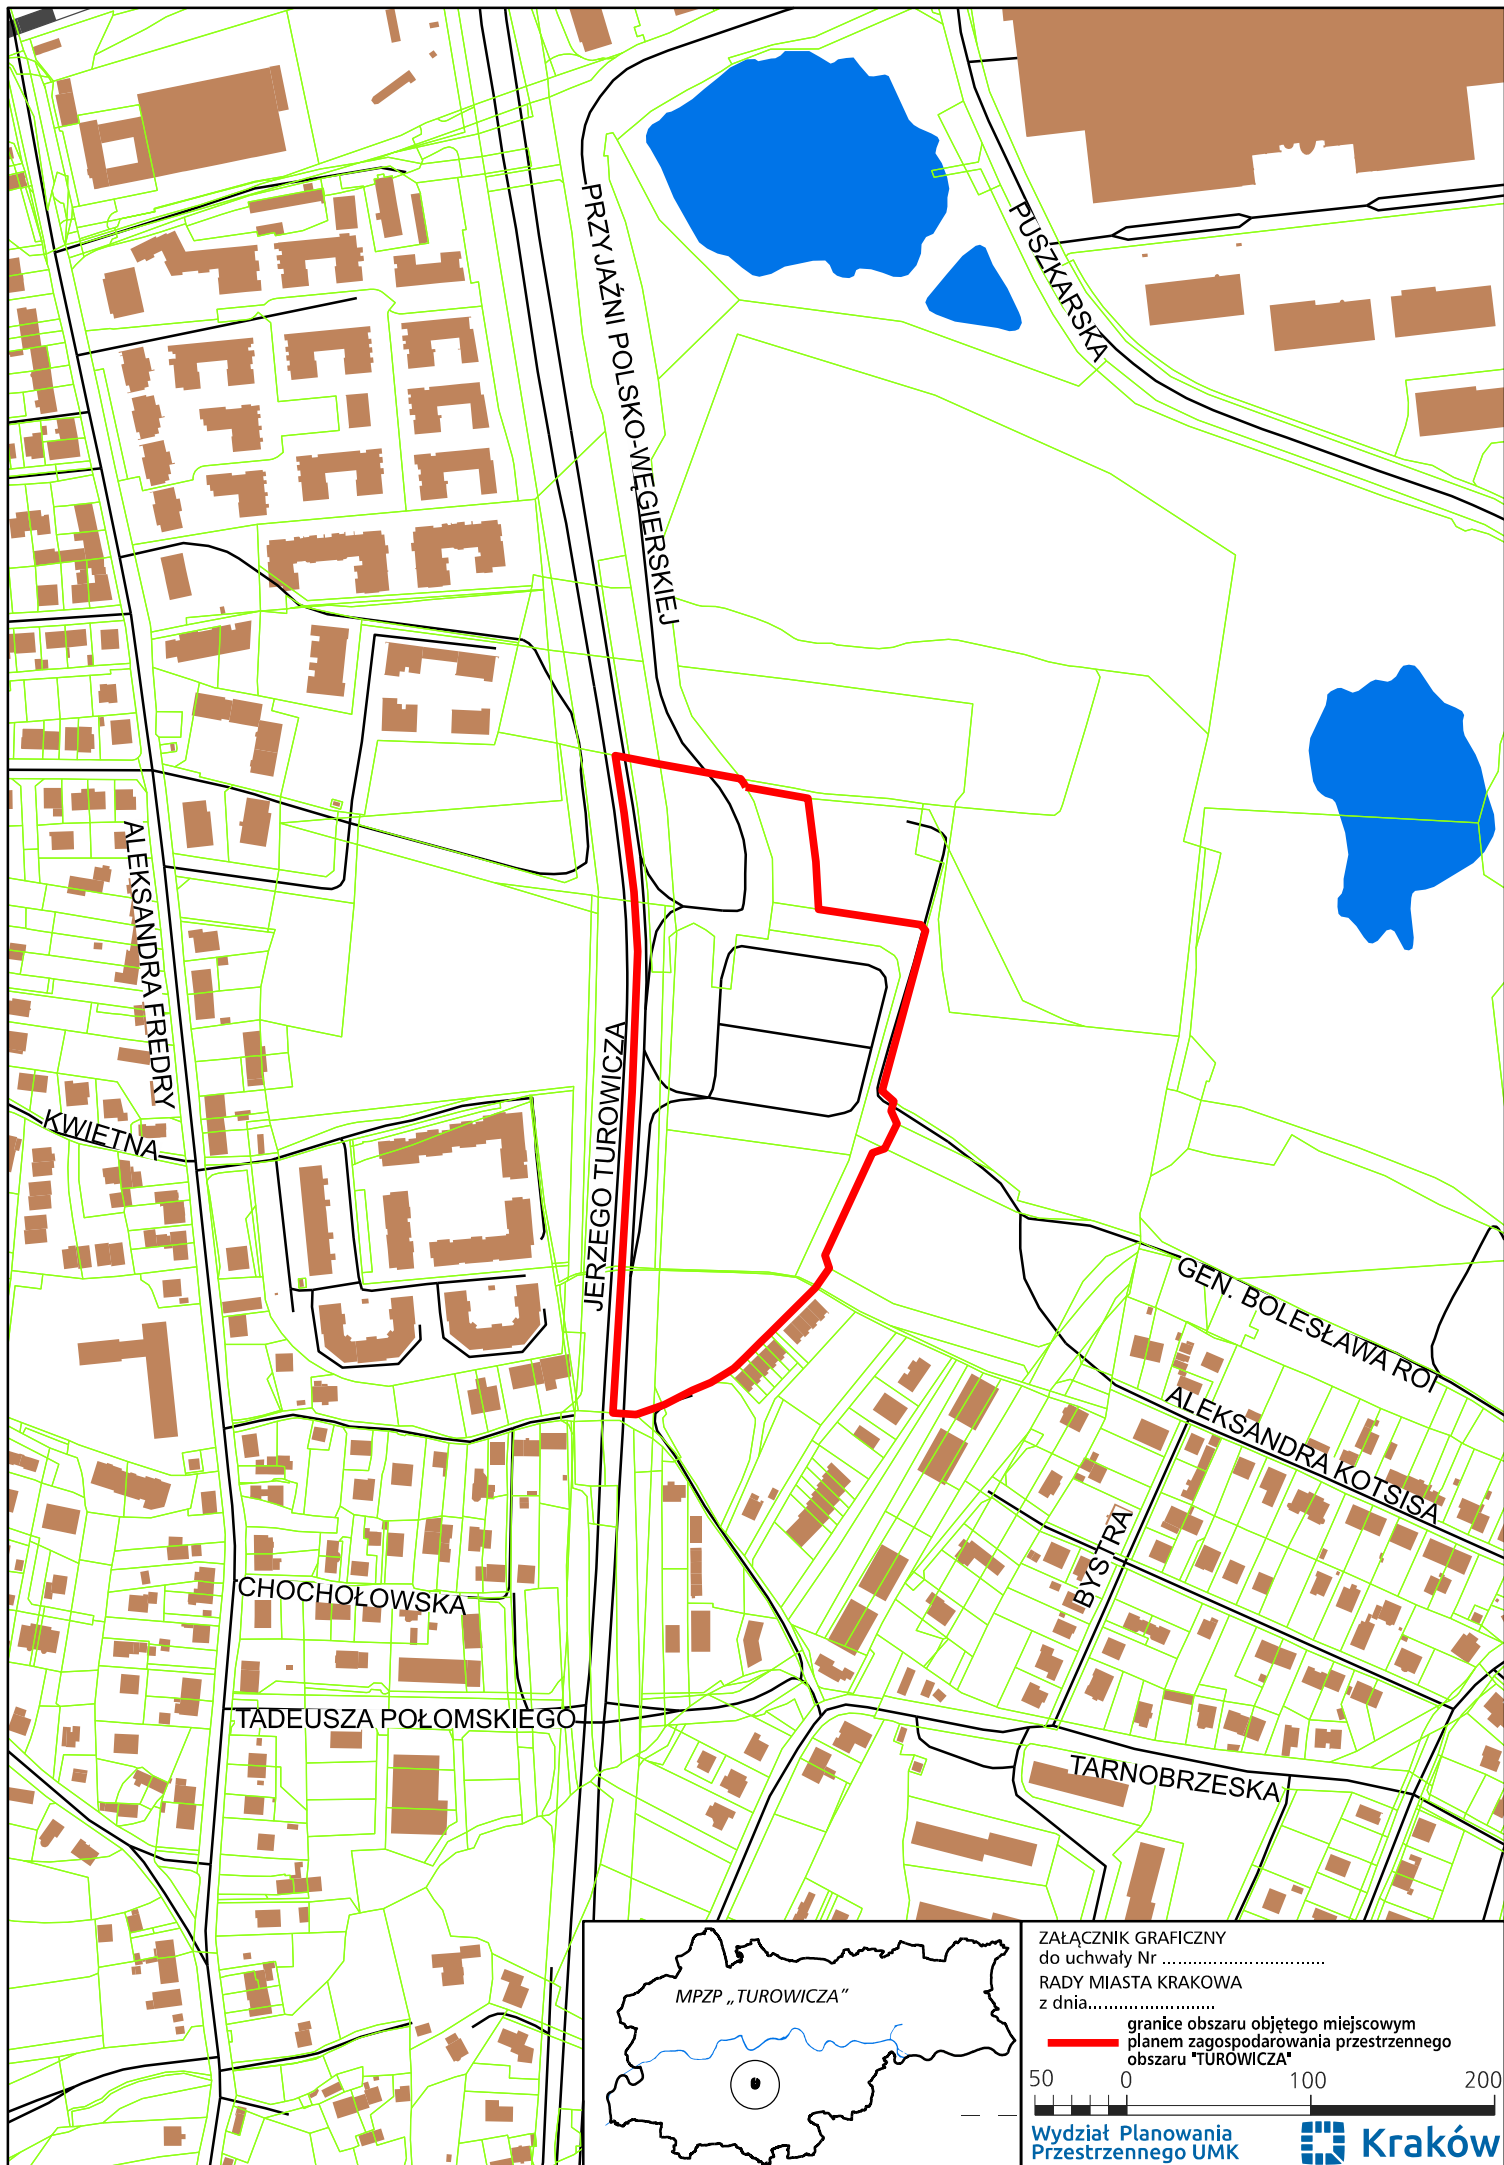

ZAŁĄCZNIK GRAFICZNY
do uchwały Nr
RADY MIASTA KRAKOWA
z dnia.....
granicę obszaru objętego miejscowym
planem zagospodarowania przestrzennego
obszaru "TUROWICZA"

50 0 100 200

Wydział Planowania
Przestrzennego UMK

Kraków