
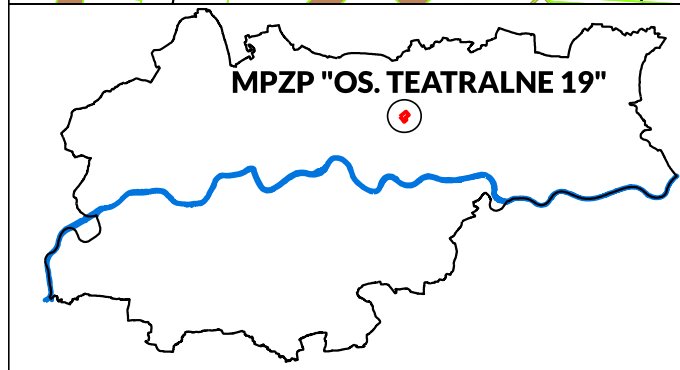


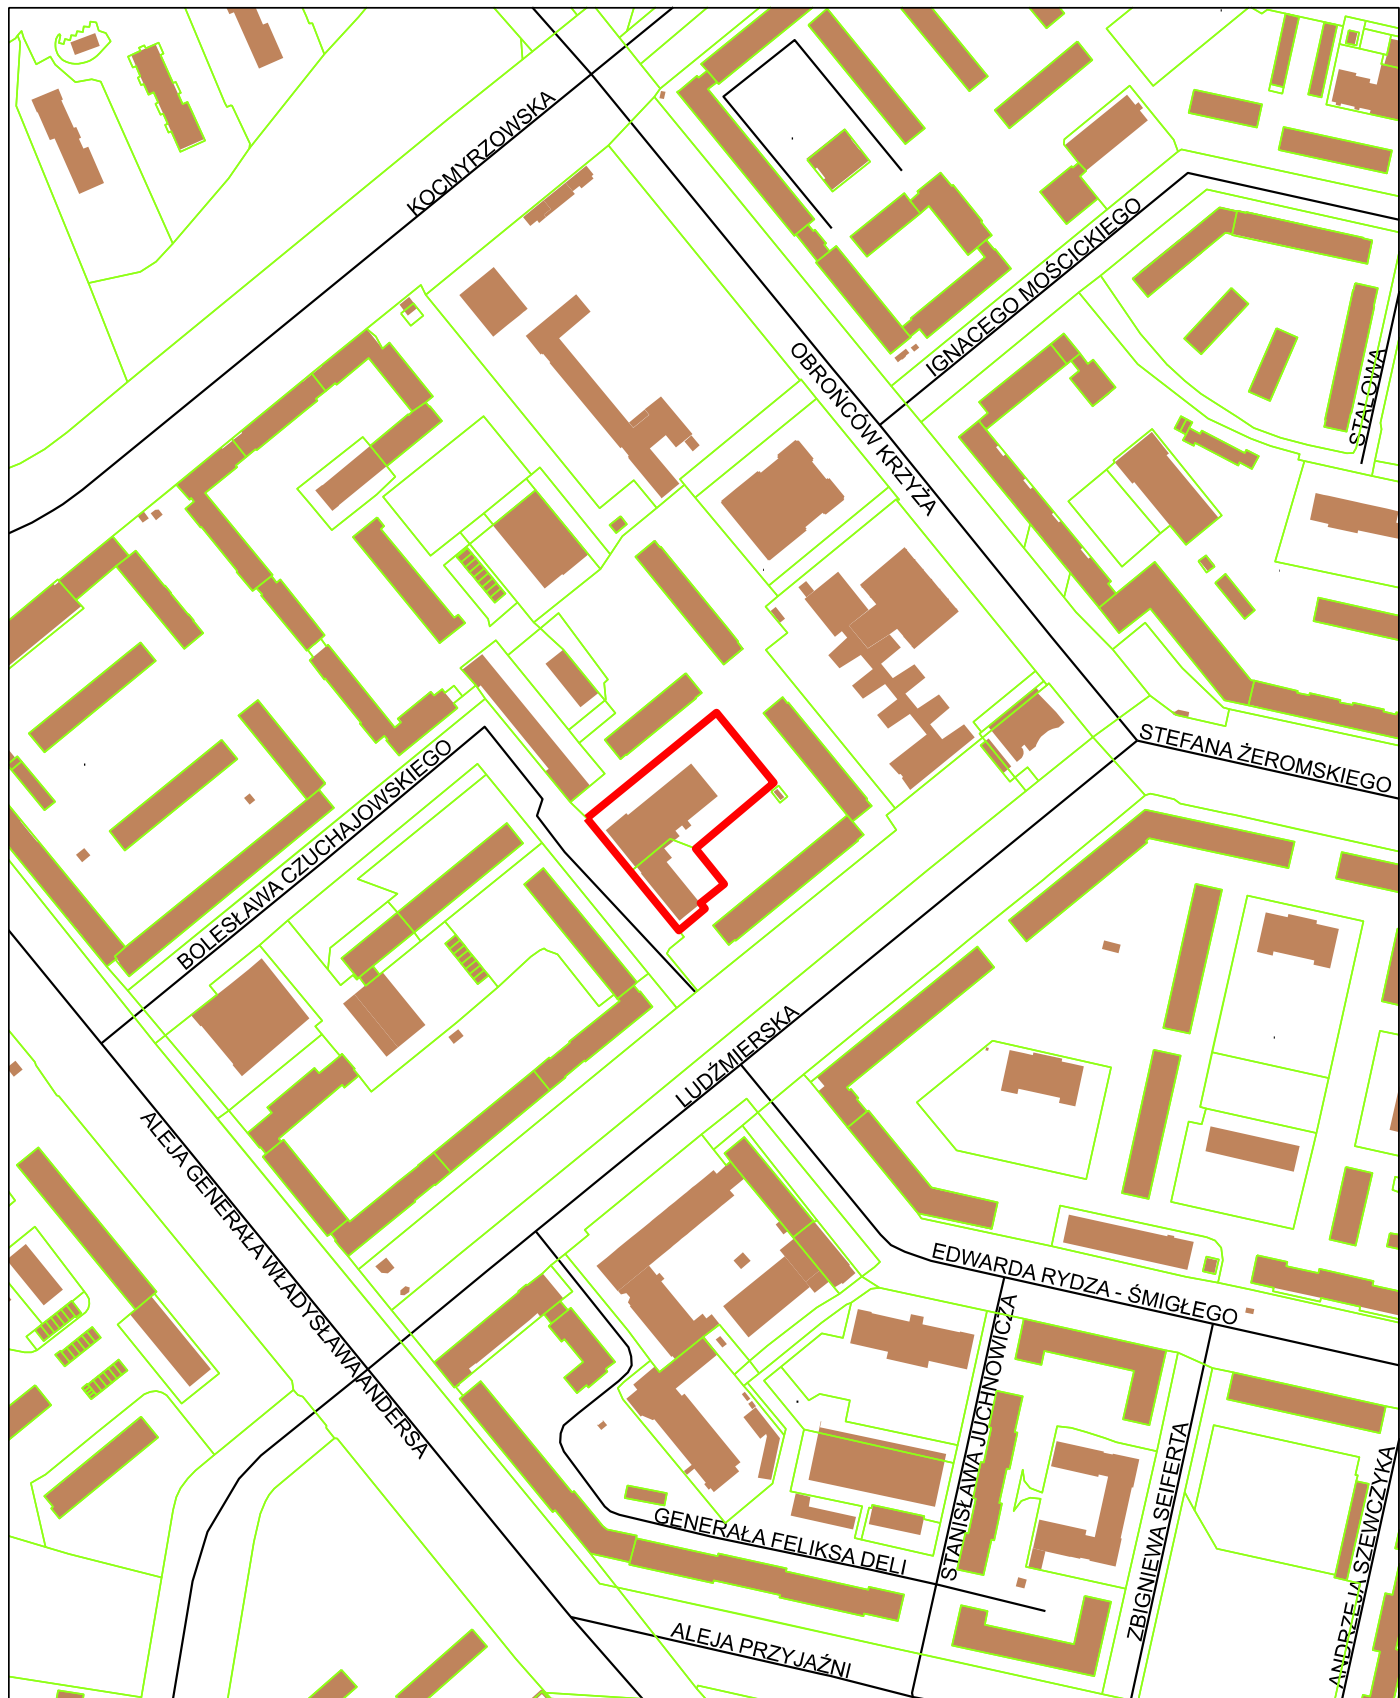

ZAŁĄCZNIK GRAFICZNY

do uchwały Nr

RADY MIASTA KRAKOWA

z dnia

granice obszaru objętego miejscowym

planem zagospodarowania przestrzennego
obszaru "Os. Teatralne 19"

50m 0m 100m

Wydział Planowania
Przestrzennego UMK

 Kraków