

Druk nr 914

projekt
Komisji Planowania Przestrzennego RMK

UCHWAŁA NR
RADY MIASTA KRAKOWA
z dnia

KANCELARIA RADY MIASTA KRAKOWA	
Data:	2025 -10- 08
Nr	q. 958
Podpis	

zmieniający uchwałę nr X/209/24 Rady Miasta Krakowa z dnia 25 września 2024 r. w sprawie przystąpienia do sporządzenia miejscowego planu zagospodarowania przestrzennego „Bronowice Małe – Tetmajera II”


Na podstawie art. 14 ust. 1 ustawy z dnia 27 marca 2003 r. o planowaniu i zagospodarowaniu przestrzennym (Dz. U. z 2024 r. poz. 1130, 1907, 1940 oraz z 2025 r. poz. 527 i 680) uchwała się, co następuje:

§ 1. W uchwale nr X/209/24 Rady Miasta Krakowa z dnia 25 września 2024 r. w sprawie przystąpienia do sporządzenia miejscowego planu zagospodarowania przestrzennego „Bronowice Małe – Tetmajera II” wprowadza się zmiany polegające na zastąpieniu załącznika graficznego do niniejszej uchwały.

§ 2. Wykonanie uchwały powierza się Prezydentowi Miasta Krakowa.

§ 3. Uchwała wchodzi w życie z dniem podjęcia.

W imieniu komisji:

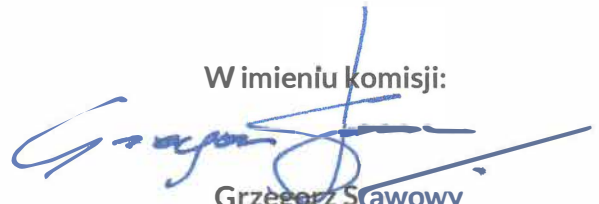


Grzegorz Sławowy
Przewodniczący


Komisji Planowania Przestrzennego

Pod względem formalno-prawnym
opiniuję bez uwag.

RADCA PRAWNY
Łaniszka
Piotr Łaniszka
KR -933

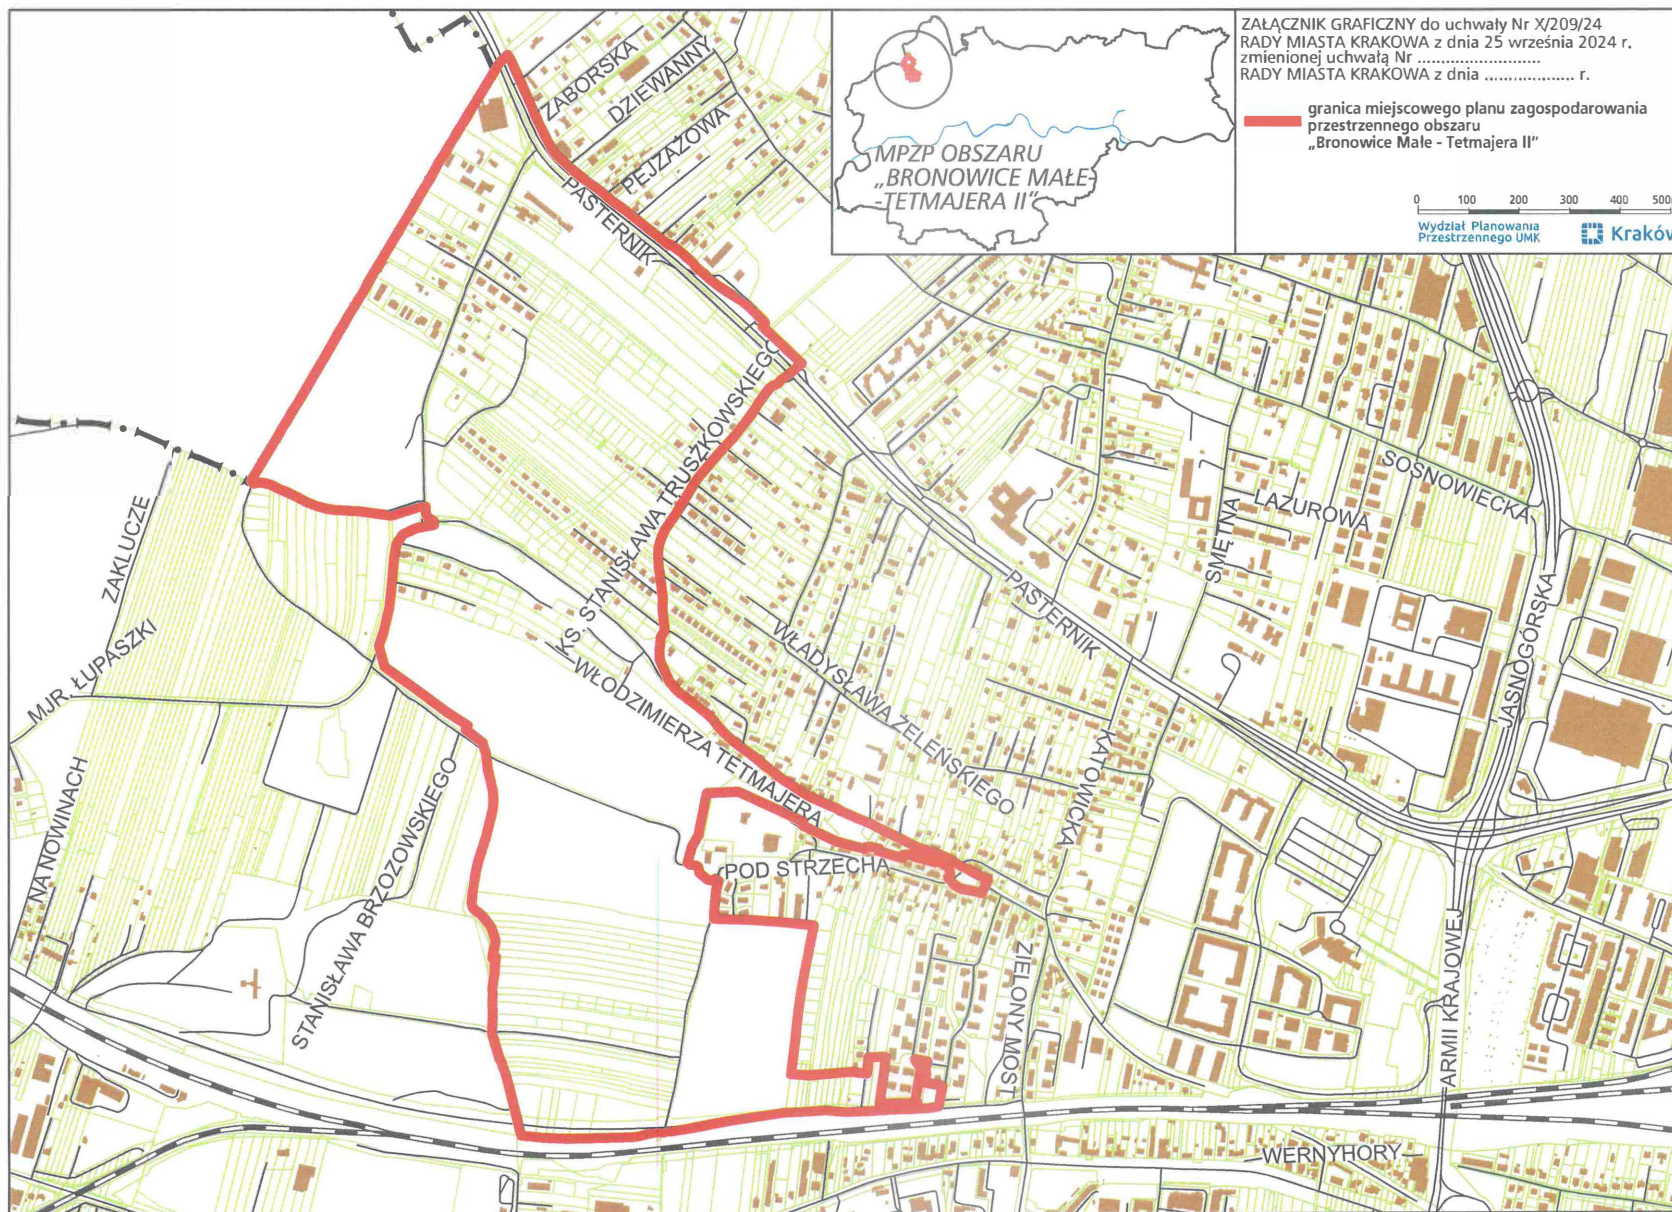

Wim. Zm. Kom. 31.03
[Signature]

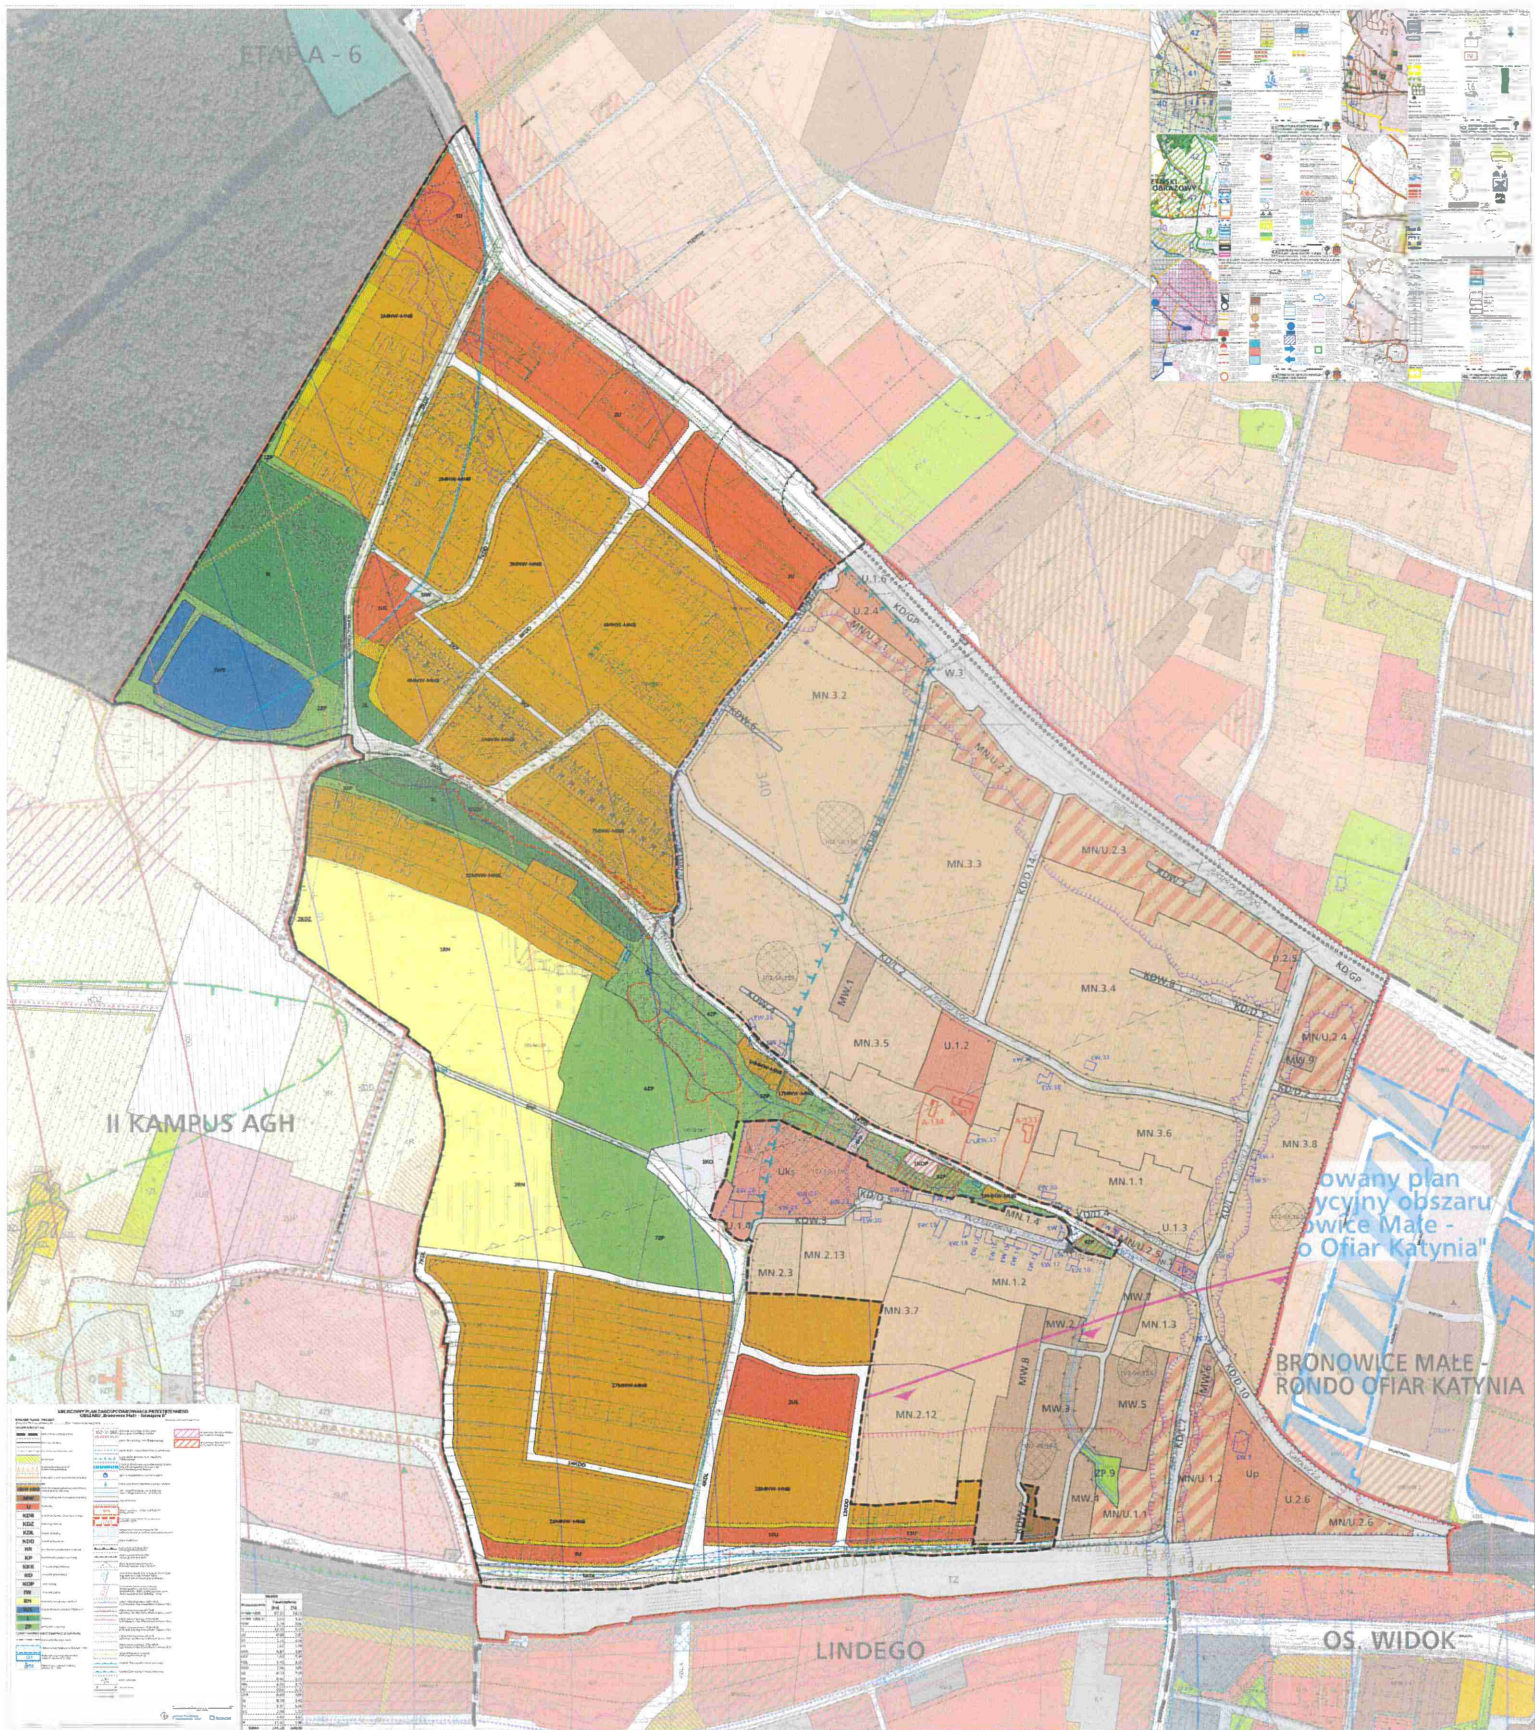

W imieniu Komisji,
Grzegorz Jan

UZASADNIENIE


Zgodnie z art. 14 ust. 1 ustawy z dnia 27 marca 2003 r. o planowaniu i zagospodarowaniu przestrzennym (Dz. U. z 2024 r. poz. 1130 z późn. zm.) w celu ustalenia przeznaczenia terenów oraz określenia sposobów ich zagospodarowania i zabudowy rada gminy podejmuje uchwałę o przystąpieniu do sporządzenia miejscowego planu zagospodarowania przestrzennego.

Uchwałą nr X/209/24 z dnia 25 września 2024 r. Rada Miasta Krakowa zobowiązała Prezydenta Miasta Krakowa do sporządzenia miejscowego planu zagospodarowania przestrzennego „Bronowice Małe – Tetmajera II”.

Sporządzona w sierpniu 2024 r. „Analiza zasadności przystąpienia do sporządzenia miejscowego planu zagospodarowania przestrzennego obszaru „Bronowice Małe – Tetmajera II” zachowuje swoją aktualność i potwierdza zasadność sporządzenia miejscowego planu zagospodarowania przestrzennego obszaru „Bronowice Małe – Tetmajera II” w ramach zmienionych granic. Pozyskane dotychczas odpowiednie materiały umożliwiają organizacyjnie, formalnie i merytorycznie kontynuowanie procedury sporządzenia planu miejscowego, po podjęciu przez Radę Miasta Krakowa uchwały zmieniającej uchwałę w sprawie przystąpienia do sporządzenia planu miejscowego.

Środki finansowe na realizację projektu planu miejscowego dla przedmiotowego obszaru znajdują pokrycie w Budżecie Miasta Krakowa.

Zakres ewentualnych wydatków związanych z przyjętą w przyszłości w formie uchwały Rady Miasta Krakowa planu miejscowego „Bronowice Małe – Tetmajera II” określony zostanie w „Uzasadnieniu rozwiązań planistycznych zawartych w projekcie miejscowego planu zagospodarowania przestrzennego „Bronowice Małe – Tetmajera II” – wykonanego zgodnie z art. 17 pkt 4 ustawy o planowaniu i zagospodarowaniu przestrzennym. Uzasadnienie stanowi jeden z elementów dokumentacji prac planistycznych.

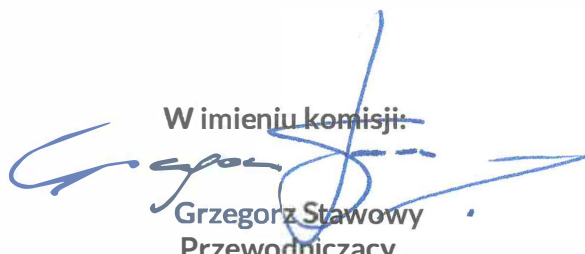
W imieniu komisji:
Grzegorz Stawowy
Przewodniczący
Komisji Planowania Przestrzennego