


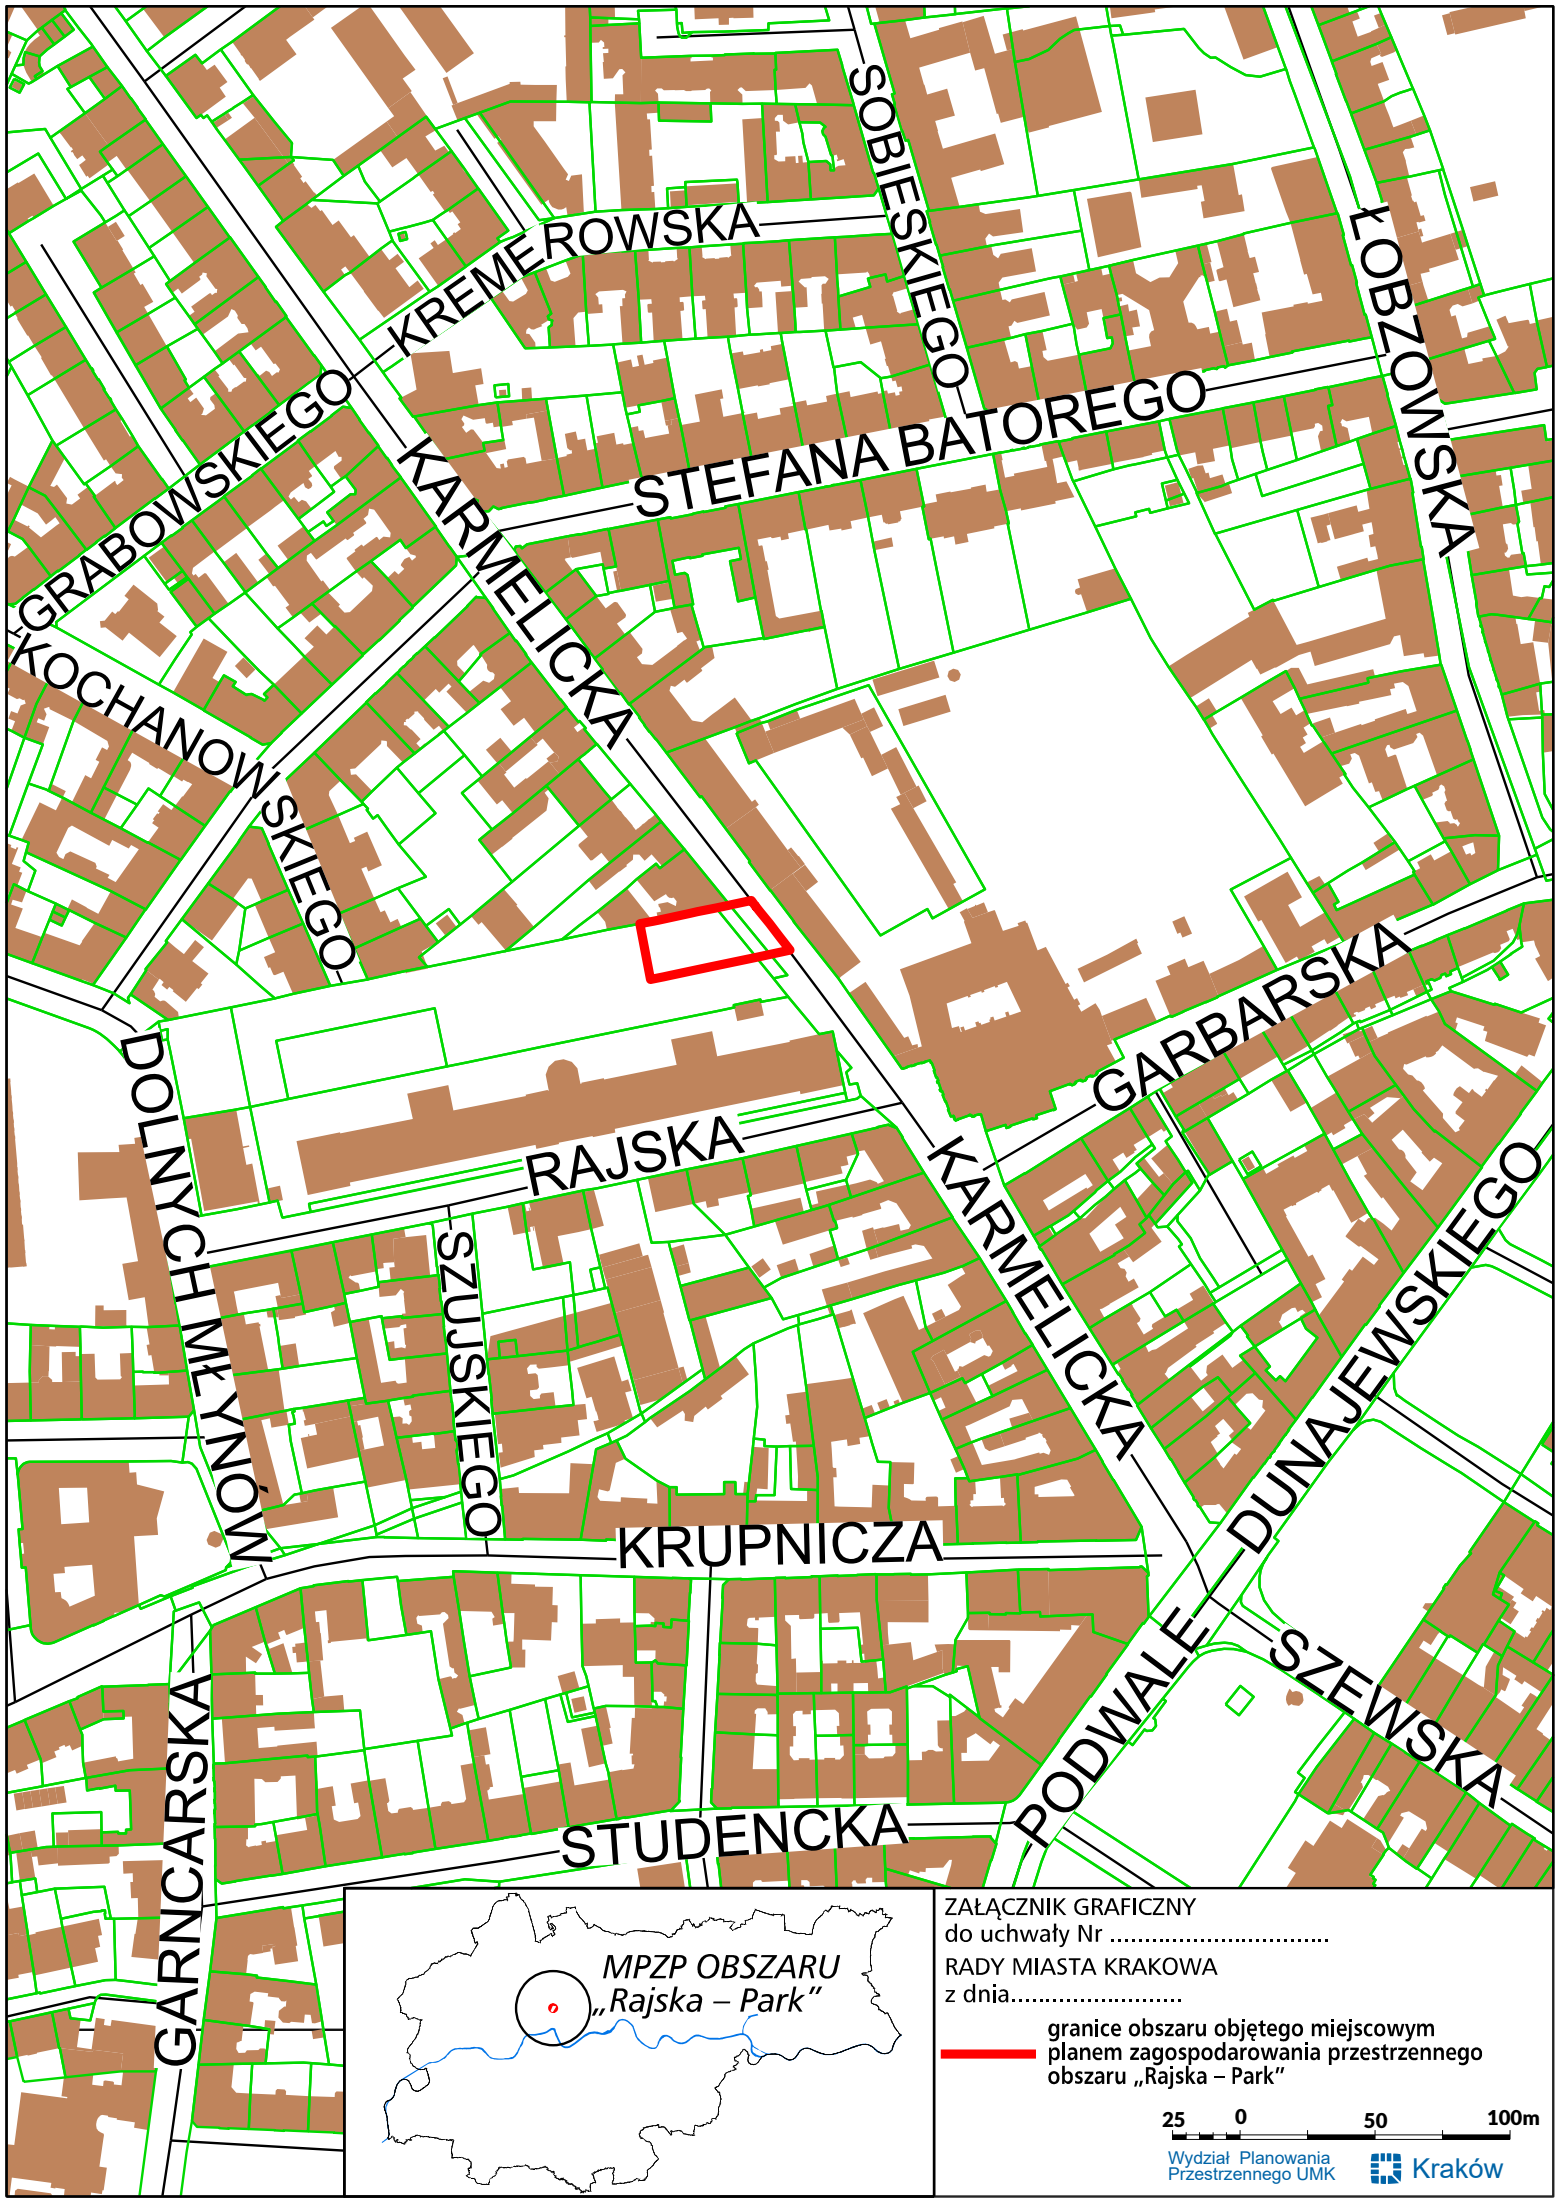

ZAŁĄCZNIK GRAFICZNY
do uchwały Nr
RADY MIASTA KRAKOWA
z dnia.....

granicze obszaru objętego miejscowym
planem zagospodarowania przestrzennego
obszaru „Rajska - Park”

25 0 50 100m

Wydział Planowania
Przestrzennego UMK

Kraków