


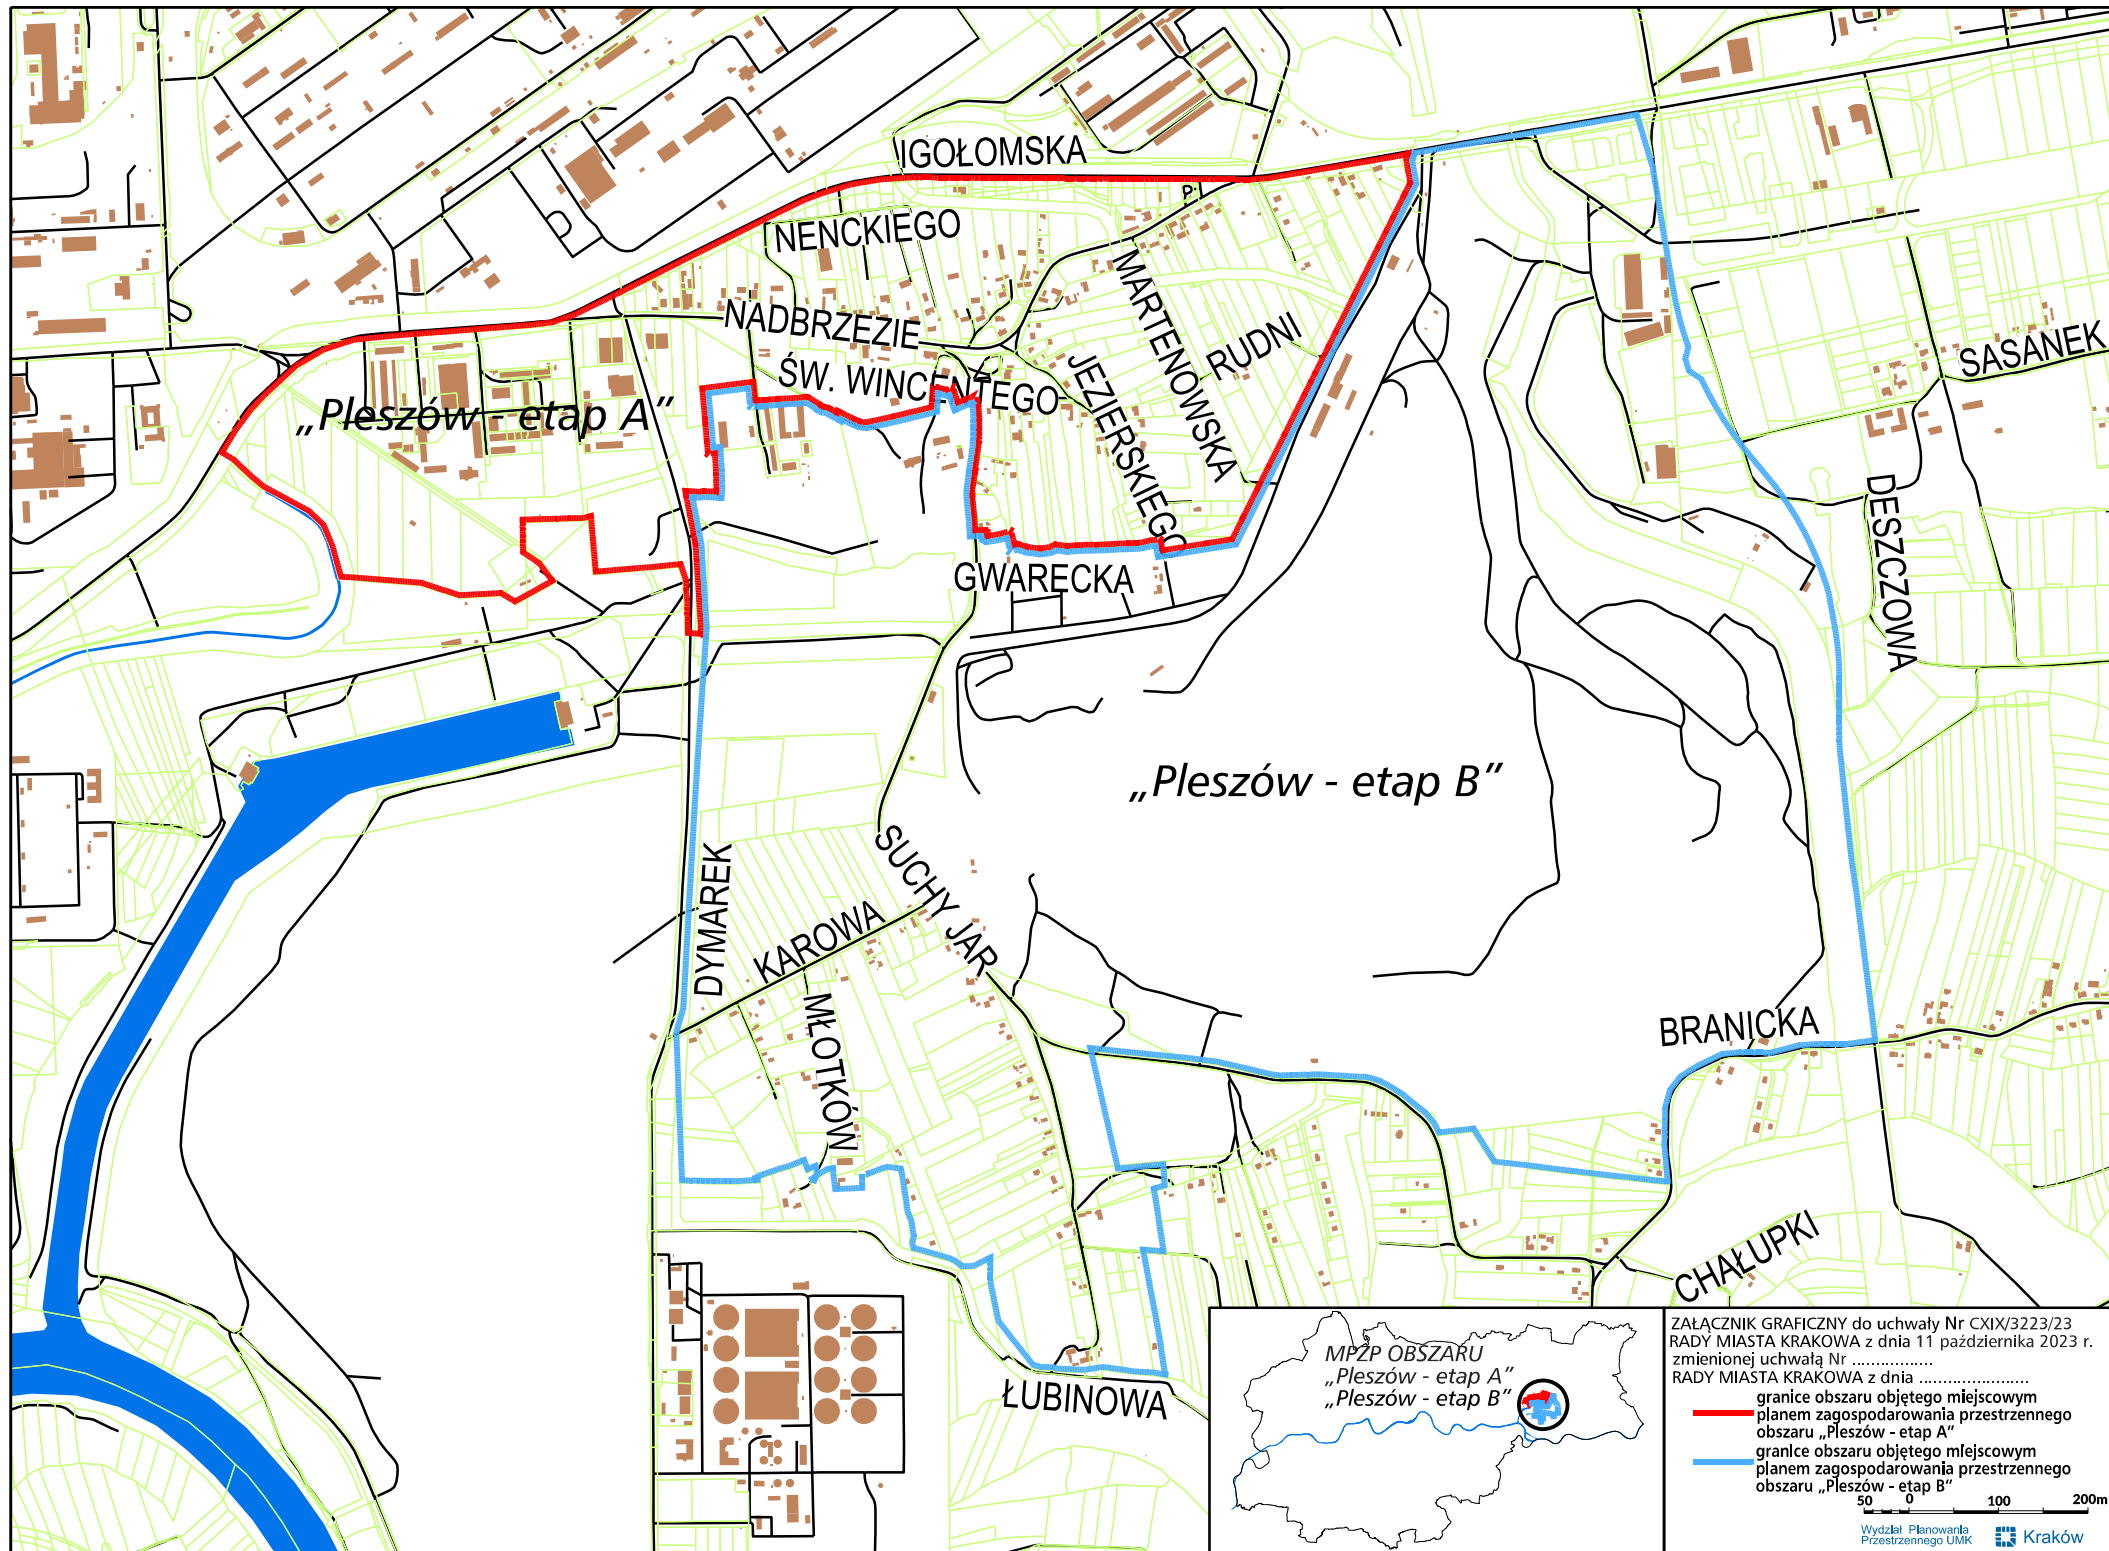

ZAŁĄCZNIK GRAFICZNY do uchwały Nr CXIX/3223/23
RADY MIASTA KRAKOWA z dnia 11 października 2023 r.
zmienionej uchwałą Nr
RADY MIASTA KRAKOWA z dnia

— granice obszaru objętego miejscowym
planem zagospodarowania przestrzennego
obszaru „Pleszów - etap A”
— granice obszaru objętego miejscowym
planem zagospodarowania przestrzennego
obszaru „Pleszów - etap B”

50 0 100 200m

Wydział Planowania
Przestrzennego UMK

Kraków