



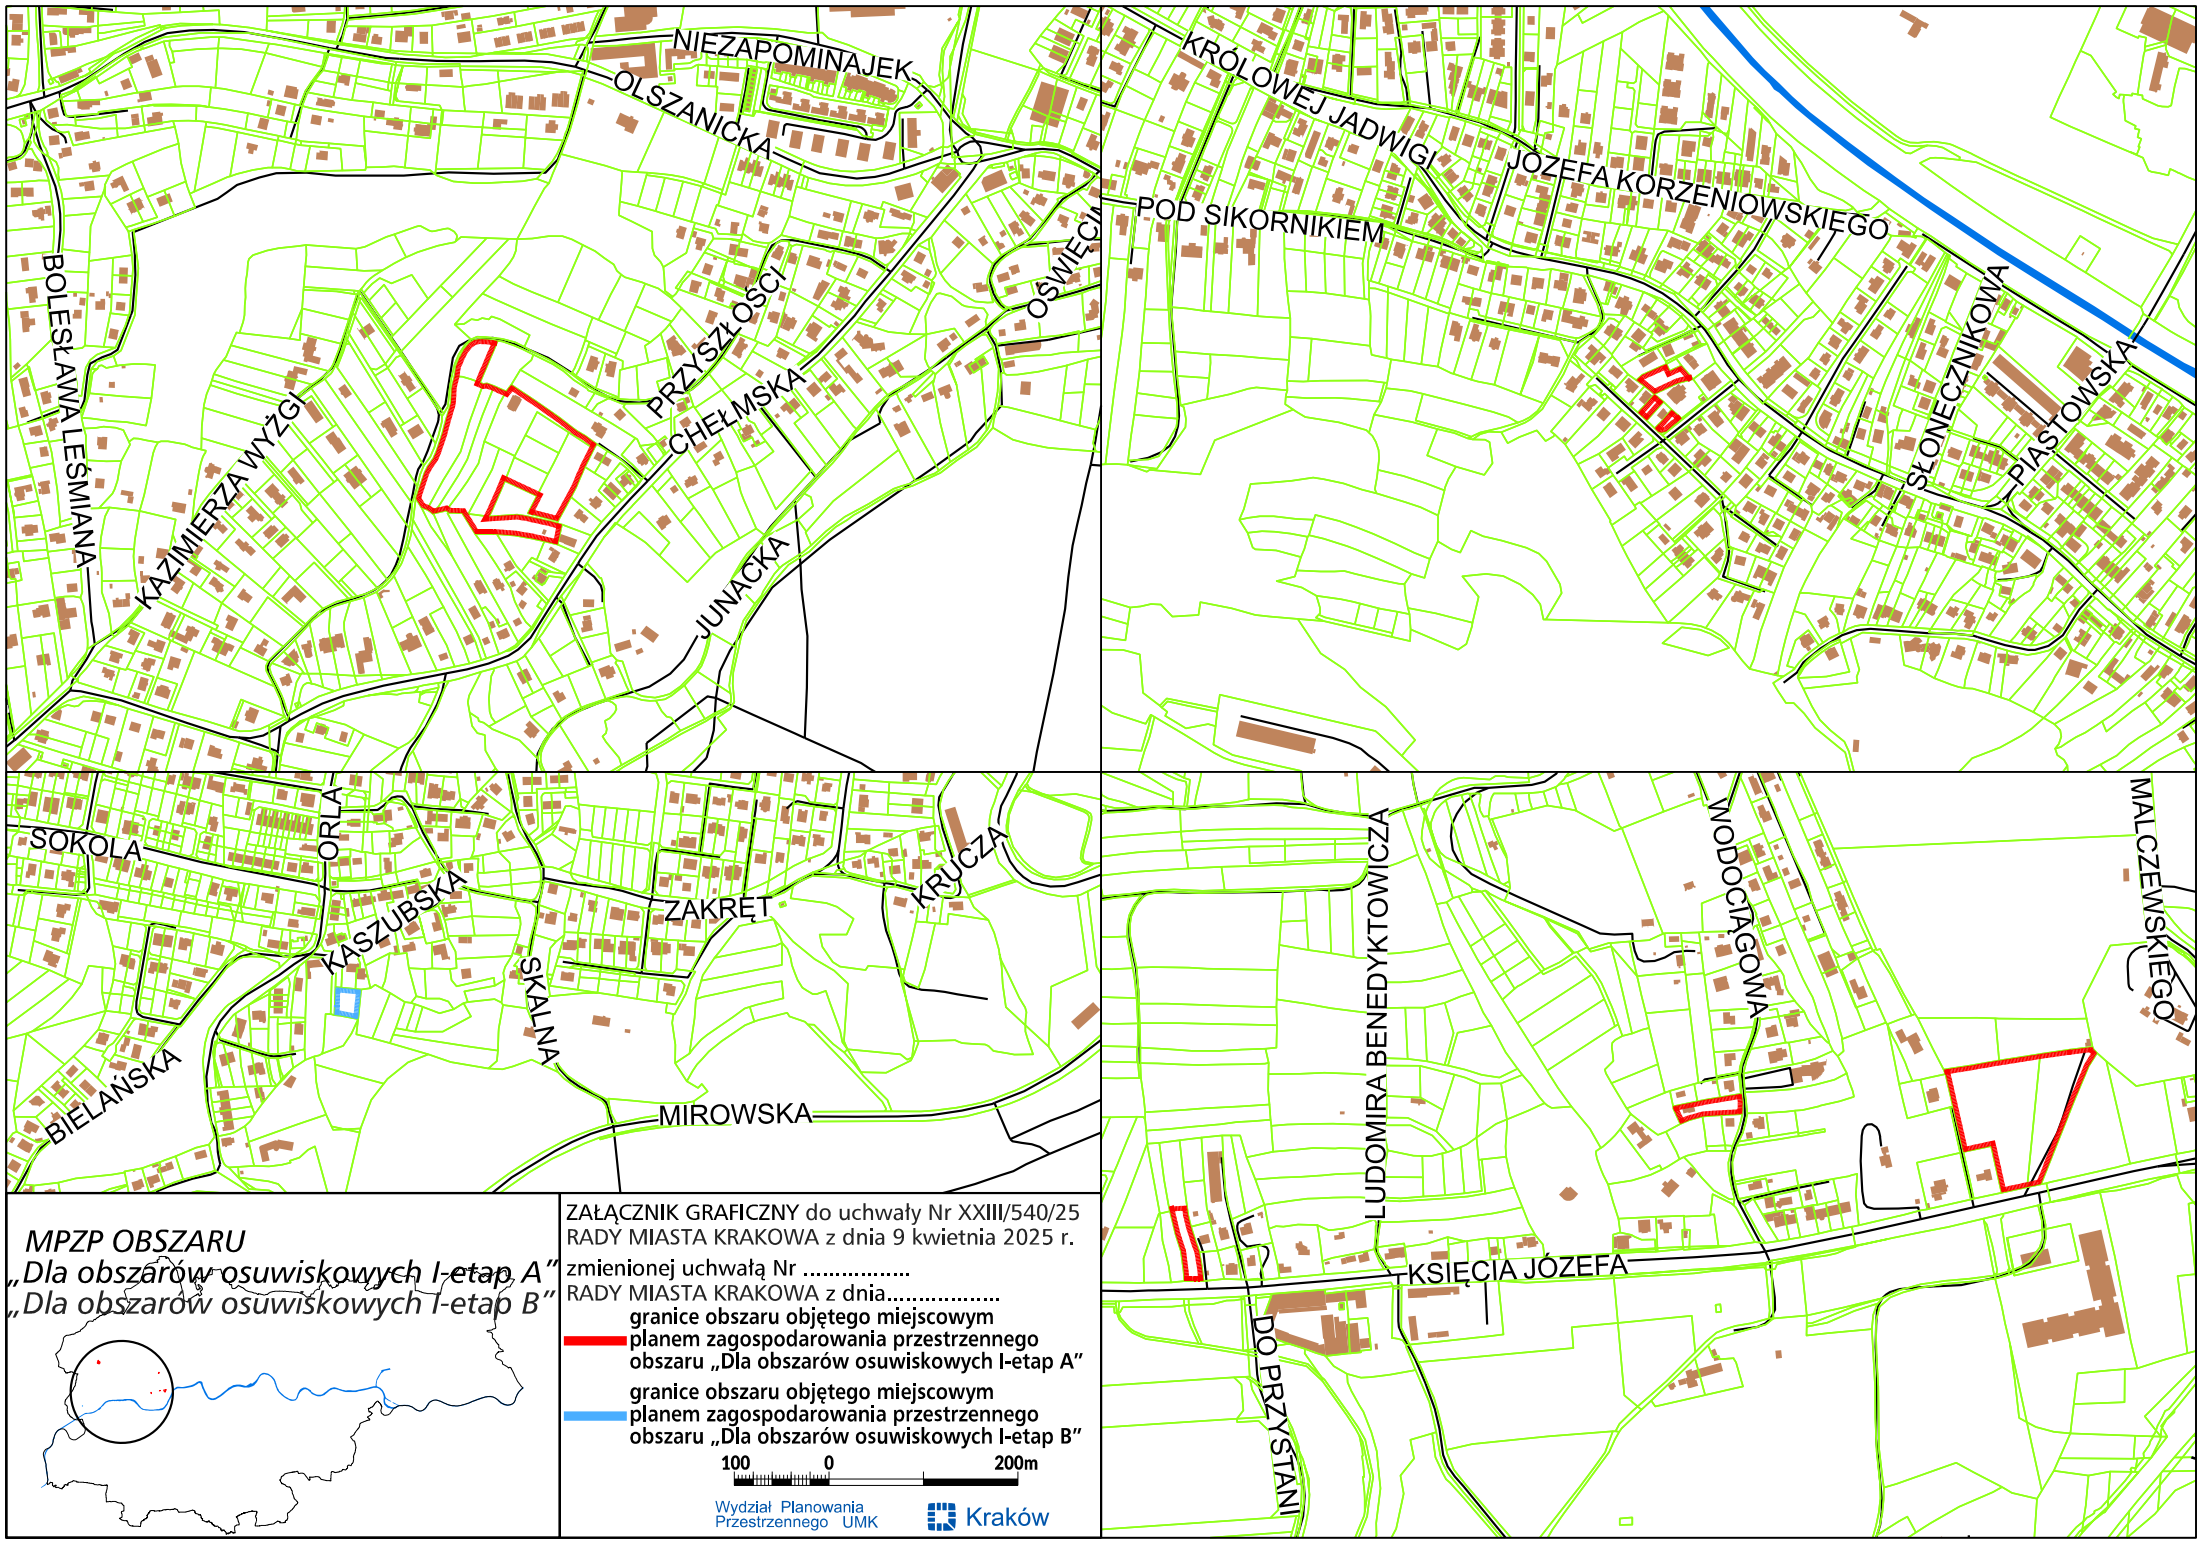

MPZP OBSZARU
„Dla obszarów osuwiskowych I-etap A”
„Dla obszarów osuwiskowych I-etap B”

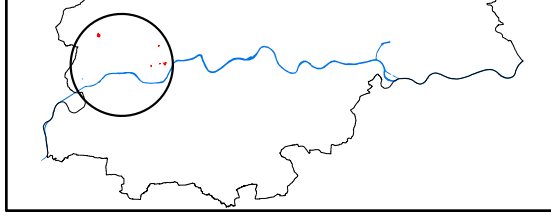

ZAŁĄCZNIK GRAFICZNY do uchwały Nr XXIII/540/25
RADY MIASTA KRAKOWA z dnia 9 kwietnia 2025 r.
zmienionej uchwałą Nr
RADY MIASTA KRAKOWA z dnia.....
granicie obszaru objętego miejscowym
planem zagospodarowania przestrzennego
obszaru „Dla obszarów osuwiskowych I-etap A”
granicie obszaru objętego miejscowym
planem zagospodarowania przestrzennego
obszaru „Dla obszarów osuwiskowych I-etap B”
100 0 200m
Wydział Planowania
Przestrzennego UMK
Kraków