


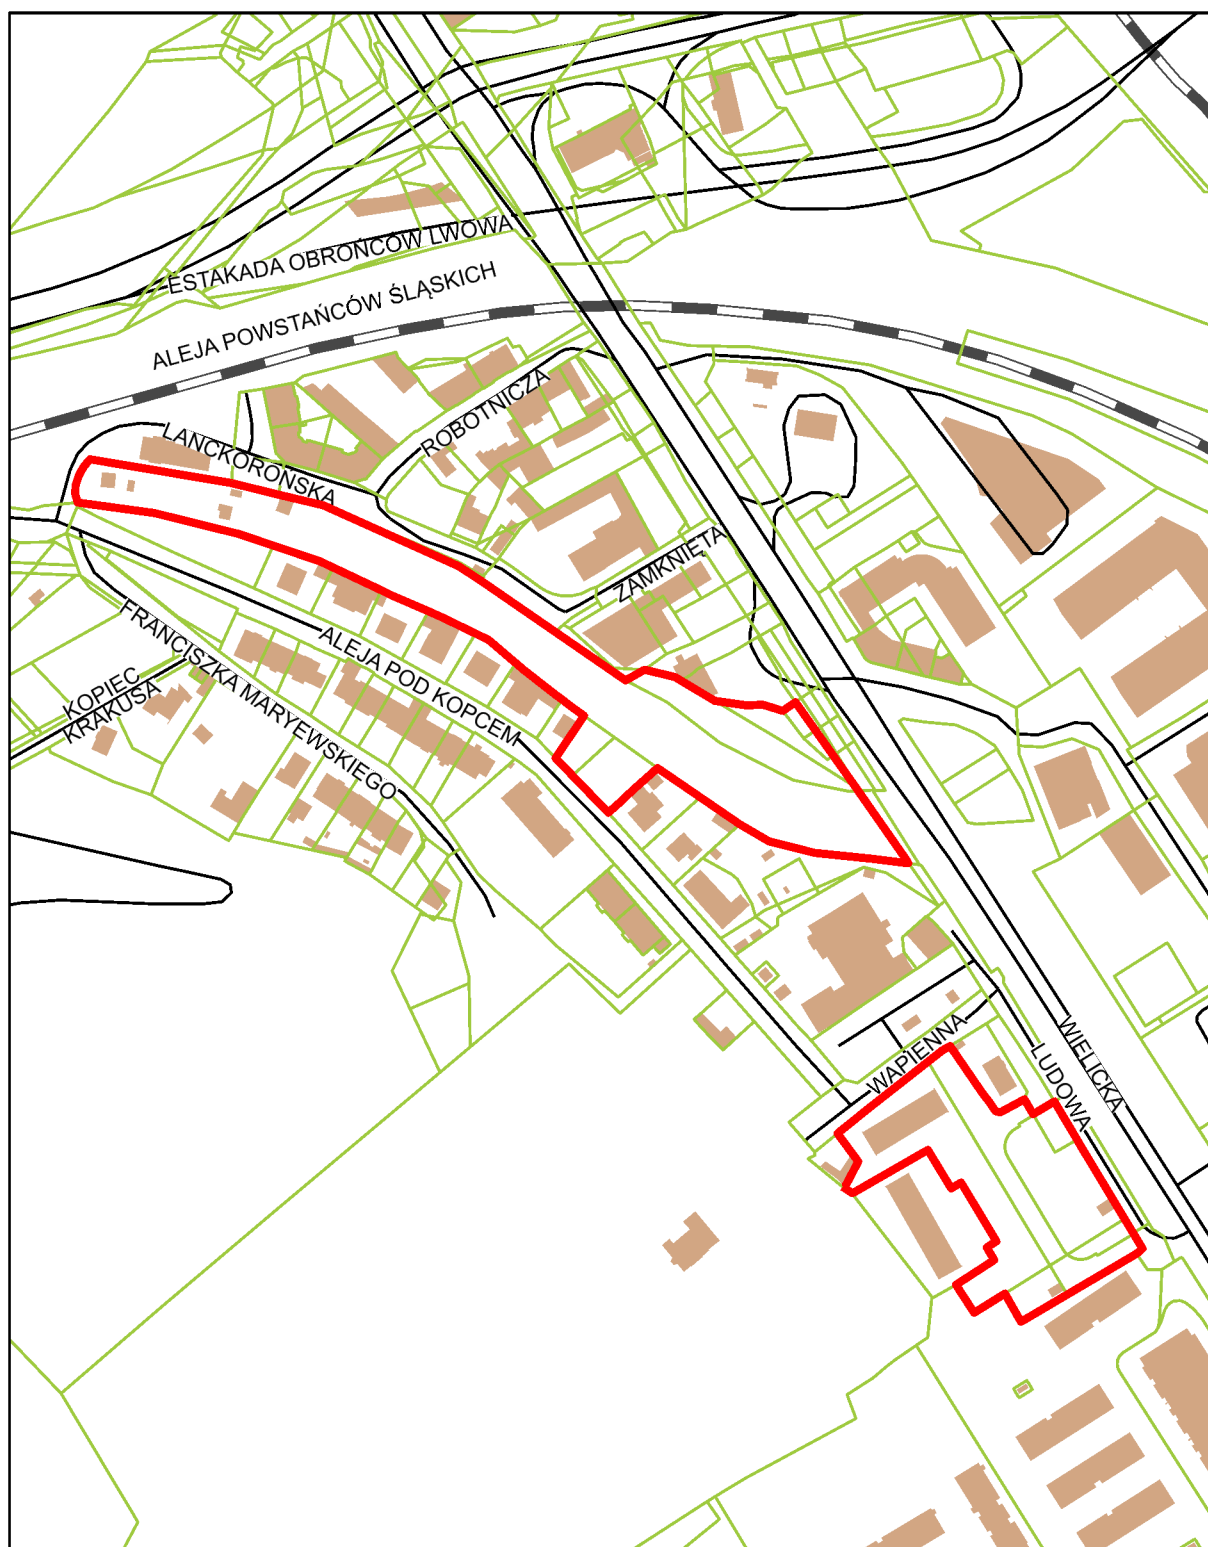

ZAŁĄCZNIK GRAFICZNY
do uchwały Nr
RADY MIASTA KRAKOWA
z dnia.....

— granice obszaru objętego zintegrowanym
planem inwestycyjnym obszaru
„Rejon ulic Ludowej i Wapiennej”

0 50 100m