


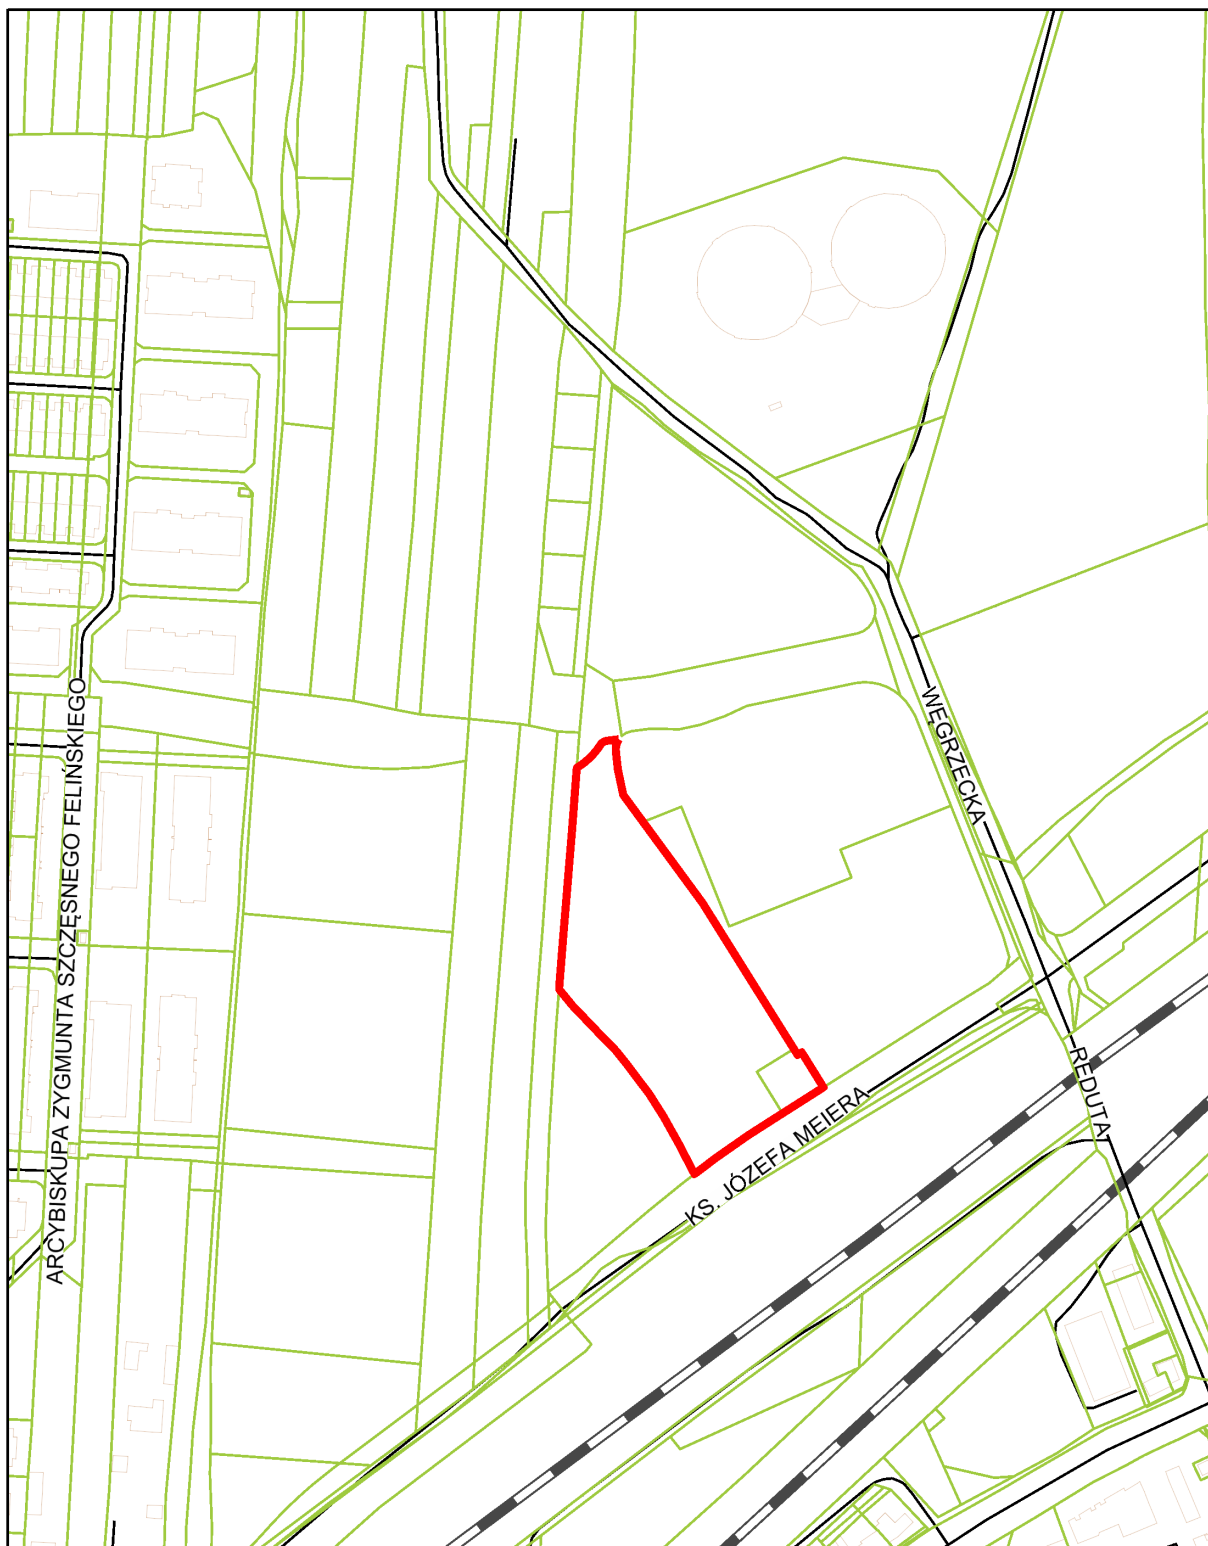

ZAŁĄCZNIK GRAFICZNY
do uchwały Nr
RADY MIASTA KRAKOWA
z dnia.....

 granice obszaru objętego zintegrowanym
planem inwestycyjnym obszaru
„w rejonie ulicy Księdza Józefa Meiera”

0 50 100m

