


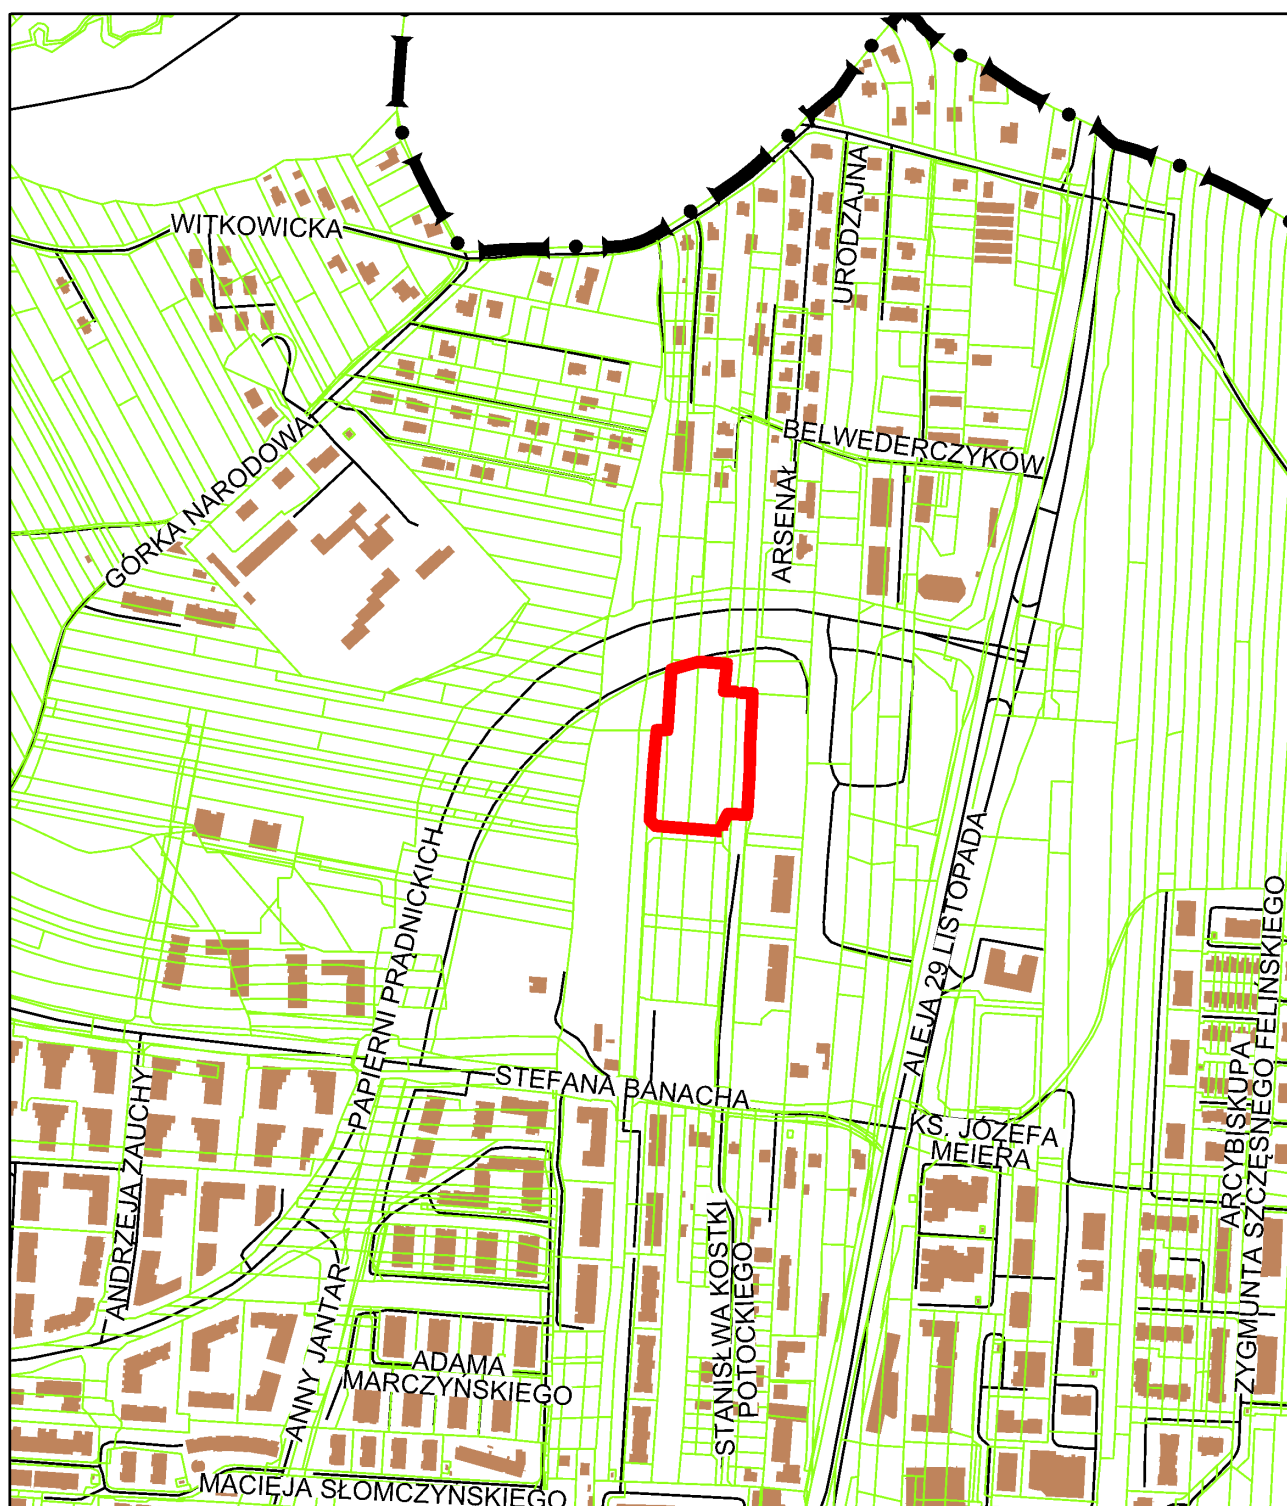

ZAŁĄCZNIK GRAFICZNY
do uchwały Nr
RADY MIASTA KRAKOWA
z dnia

 granice obszaru objętego zintegrowanym
planem inwestycyjnym obszaru
„w rejonie ulicy Banacha”

0 100 200 300m