


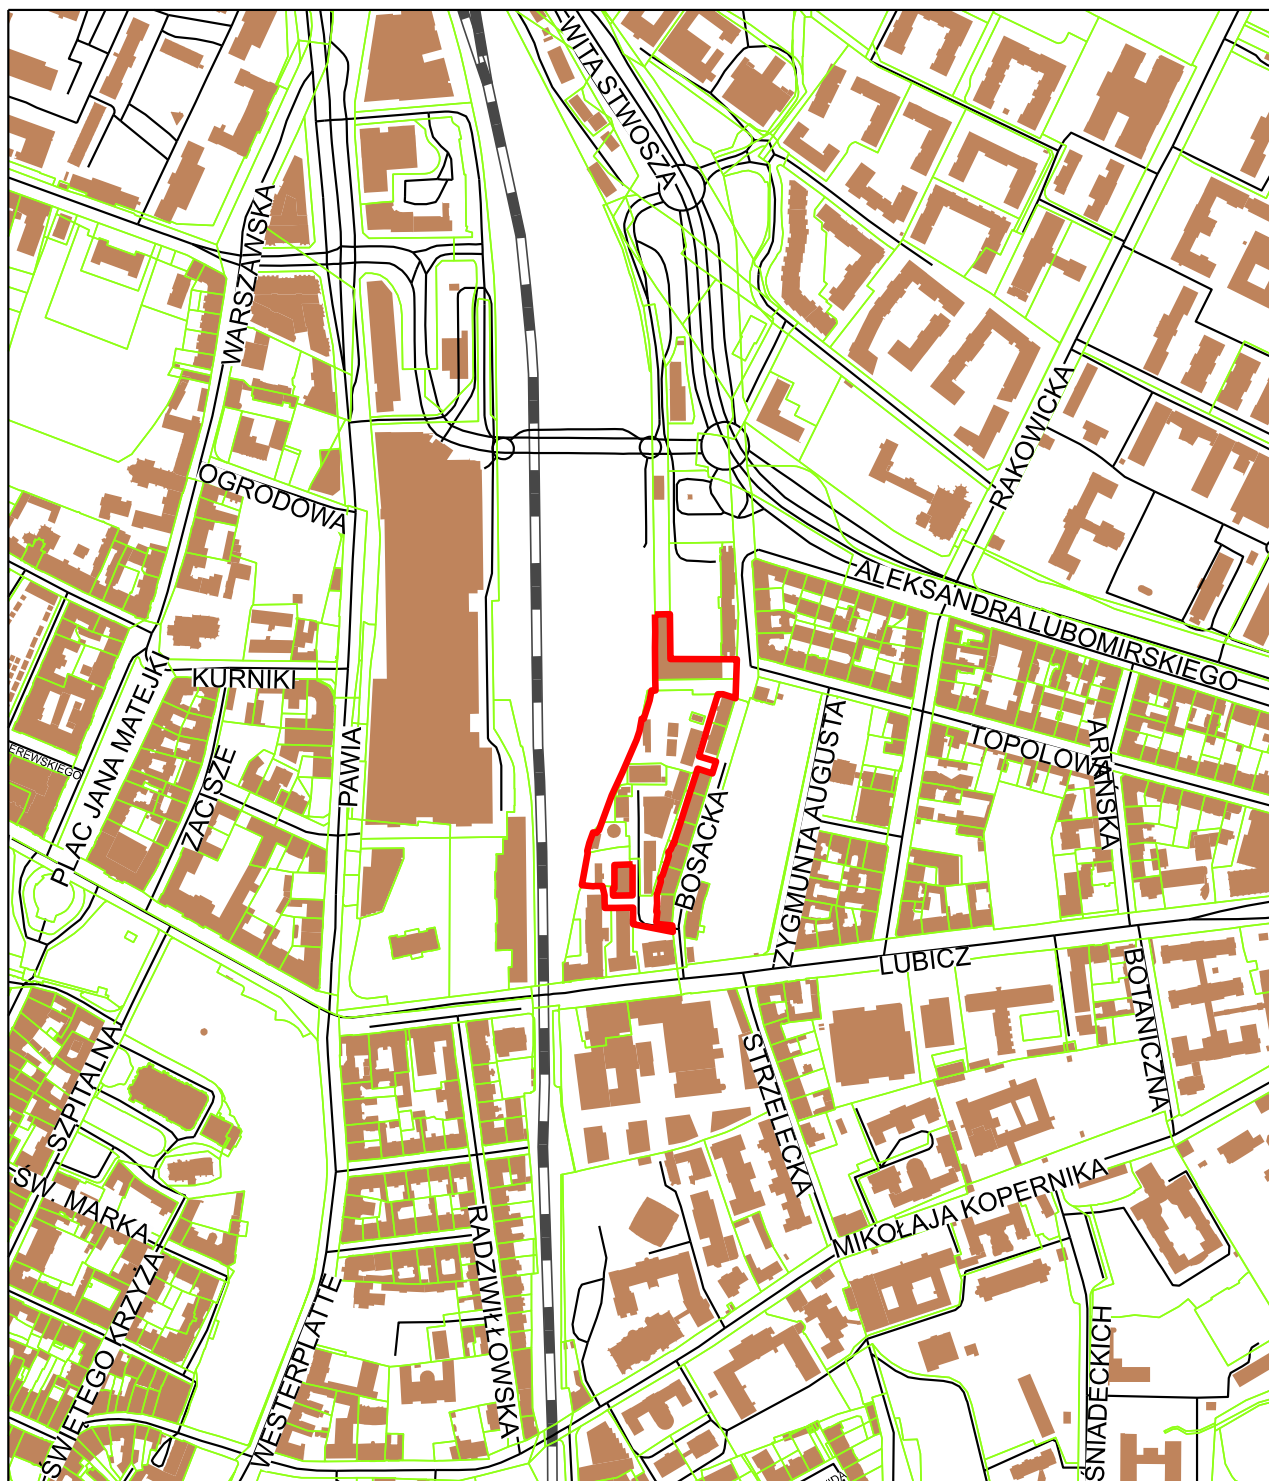

ZAŁĄCZNIK GRAFICZNY
do uchwały Nr
RADY MIASTA KRAKOWA
z dnia.....

— granice obszaru objętego zintegrowanym
planem inwestycyjnym obszaru
„Rejon ulicy Bosackiej”

0 100 200 300m