


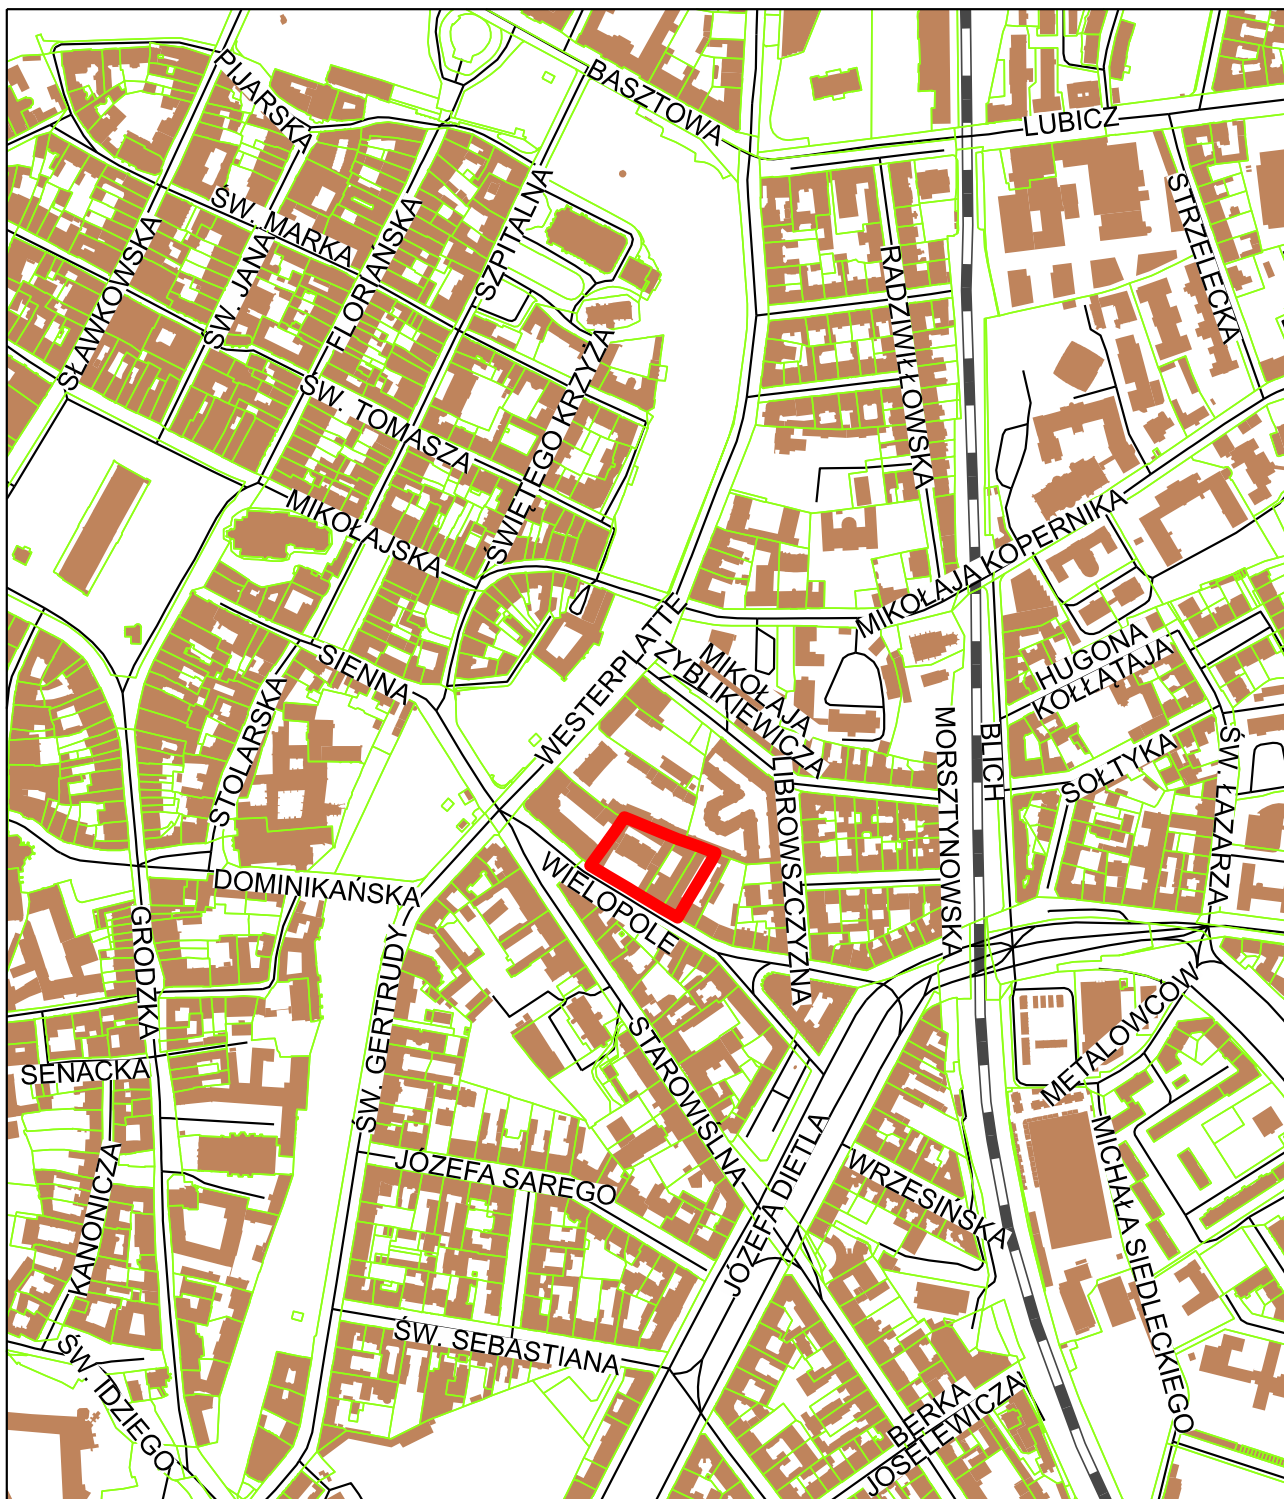

ZAŁĄCZNIK GRAFICZNY
do uchwały Nr
RADY MIASTA KRAKOWA
z dnia.....

 granice obszaru objętego zintegrowanym
planem inwestycyjnym obszaru
„ulicy Wielopole 4, 6, 8”

0 100 200 300m