


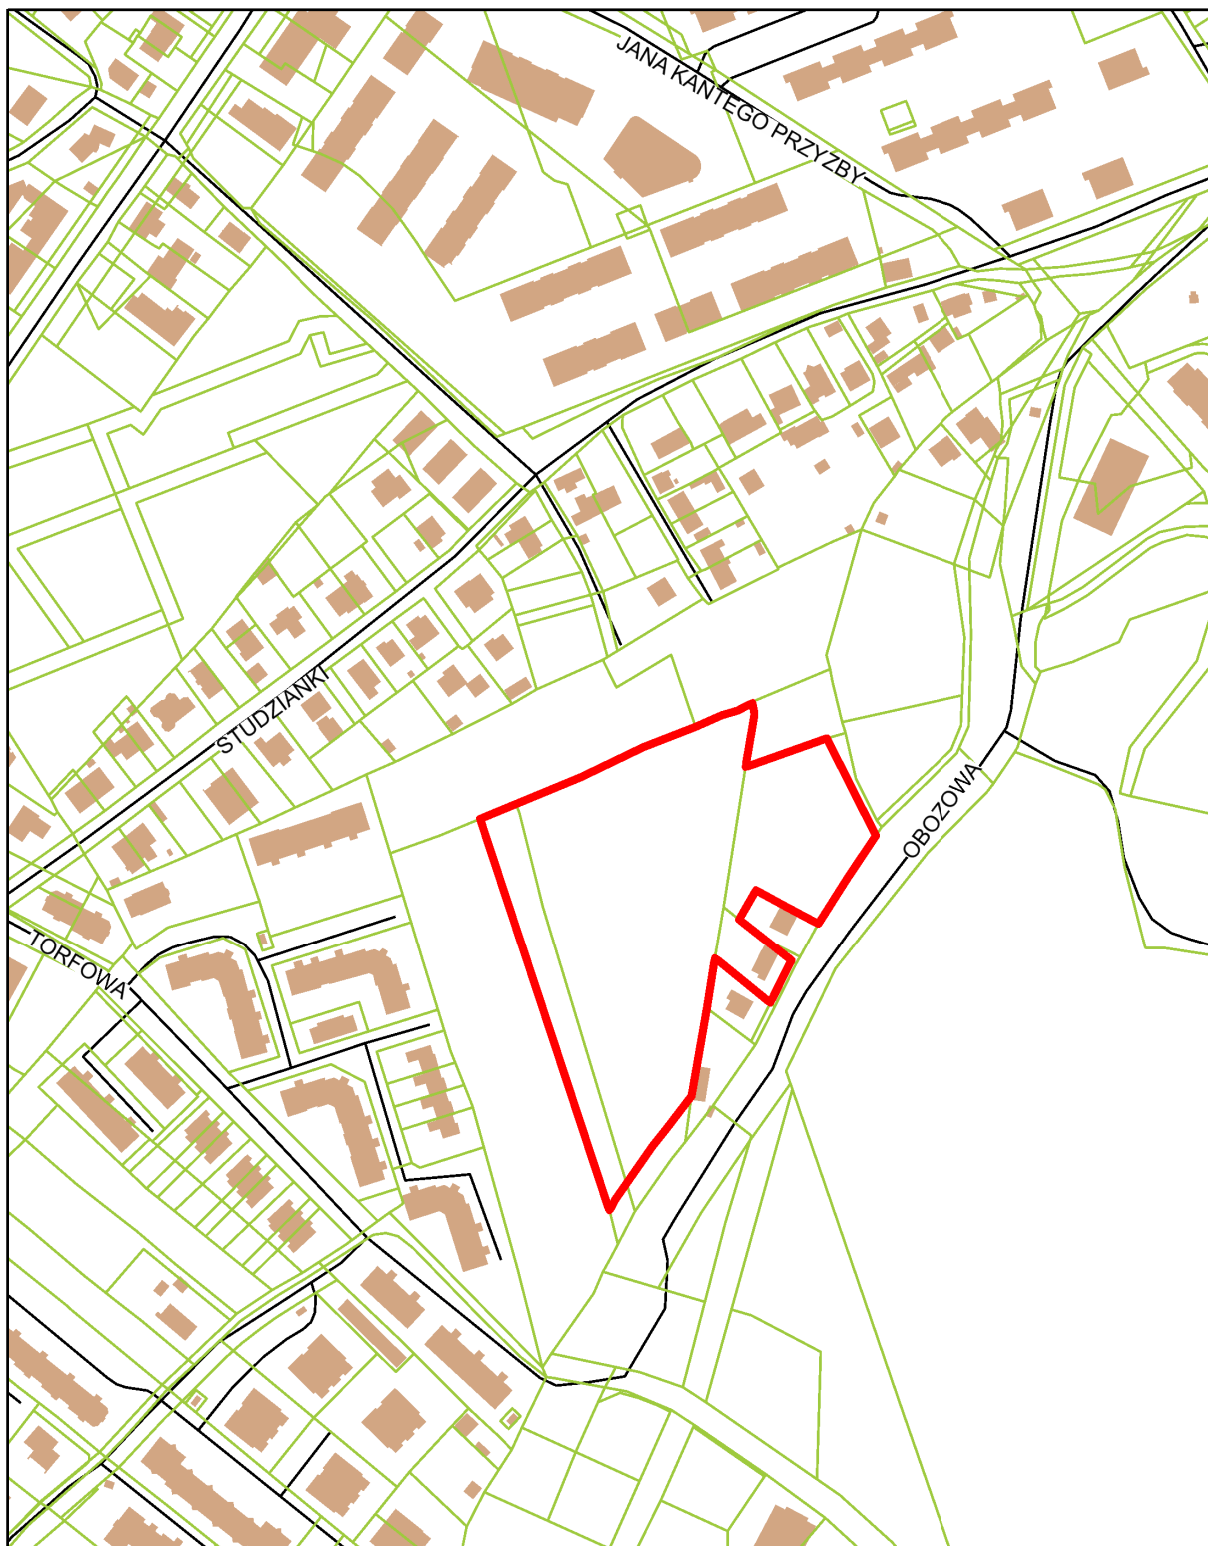

ZAŁĄCZNIK GRAFICZNY
do uchwały Nr
RADY MIASTA KRAKOWA
z dnia.....

— granice obszaru objętego zintegrowanym
planem inwestycyjnym obszaru
„rejon ulicy Obozowej”

0 50 100m