
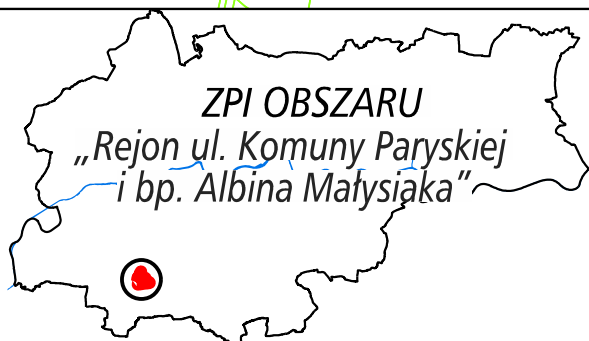


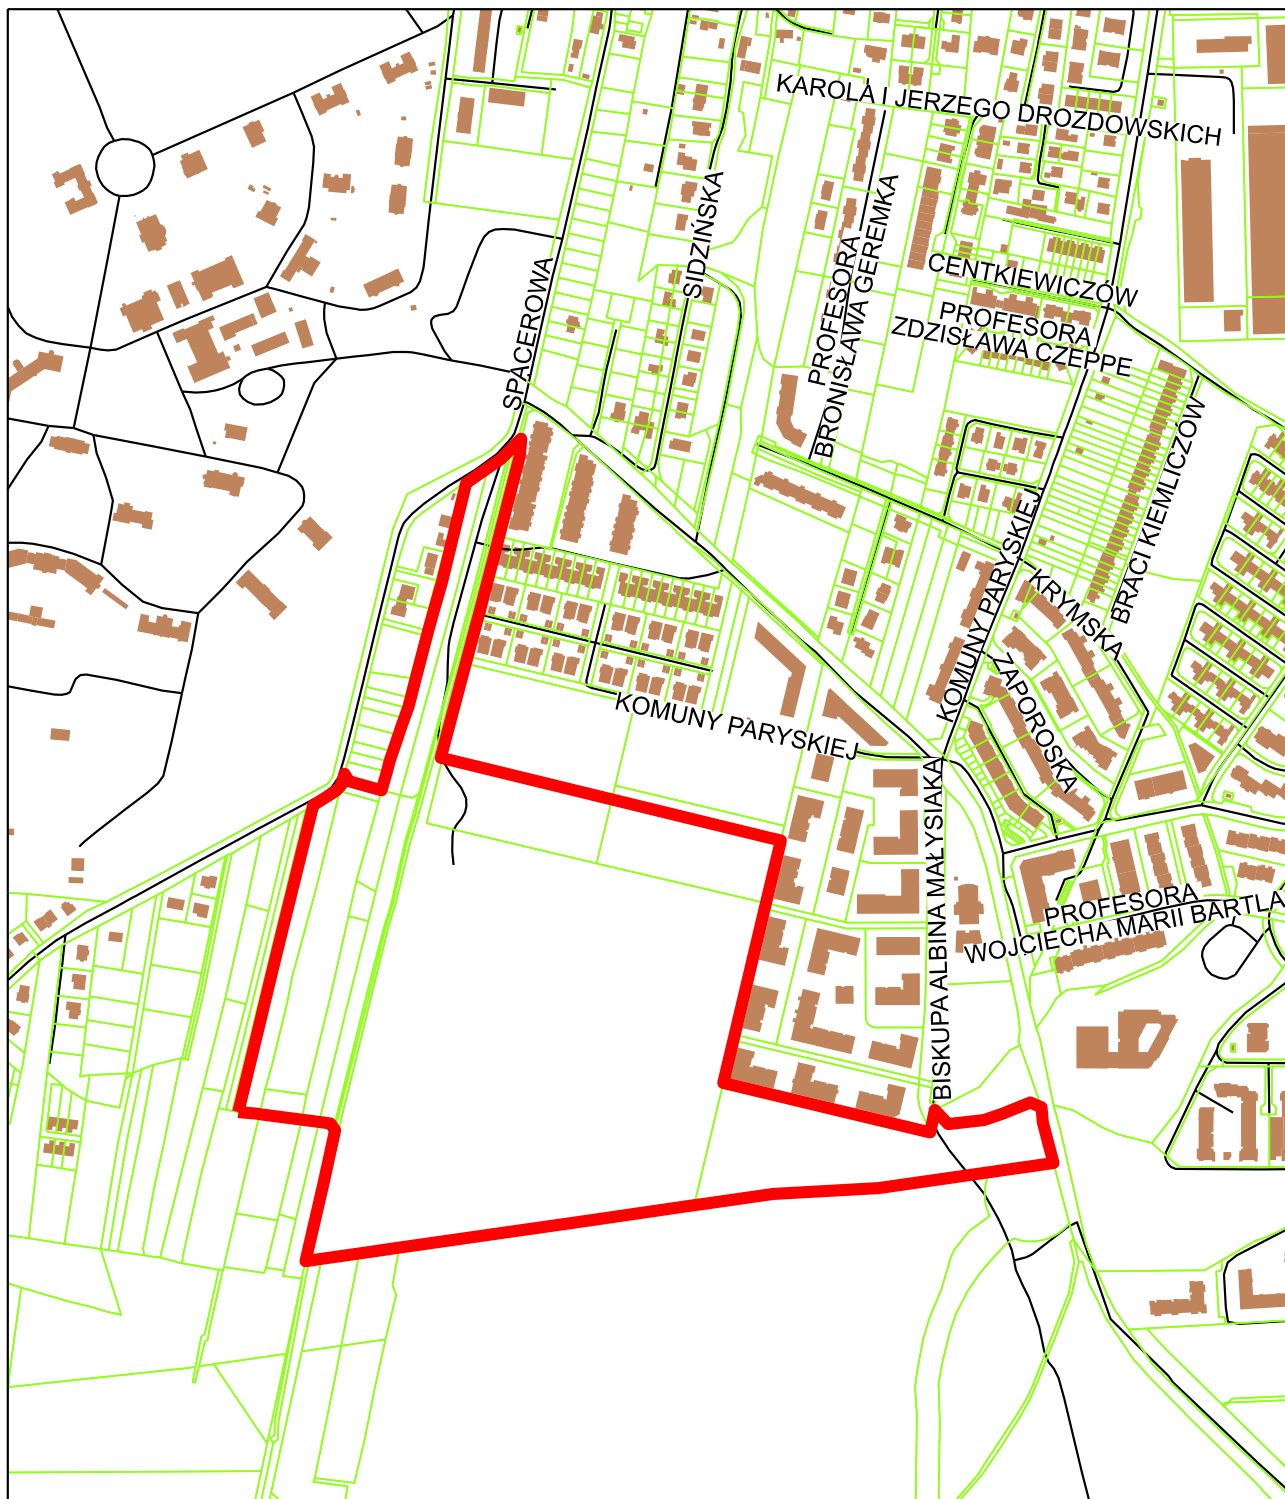

ZAŁĄCZNIK GRAFICZNY
 do uchwały Nr
 RADY MIASTA KRAKOWA
 z dnia.....

 granice obszaru objętego zintegrowanym
 planem inwestycyjnym obszaru
 „Rejon ul. Komuny Paryskiej
 i bp. Albina Matysiaka”

0 100 200 300m