


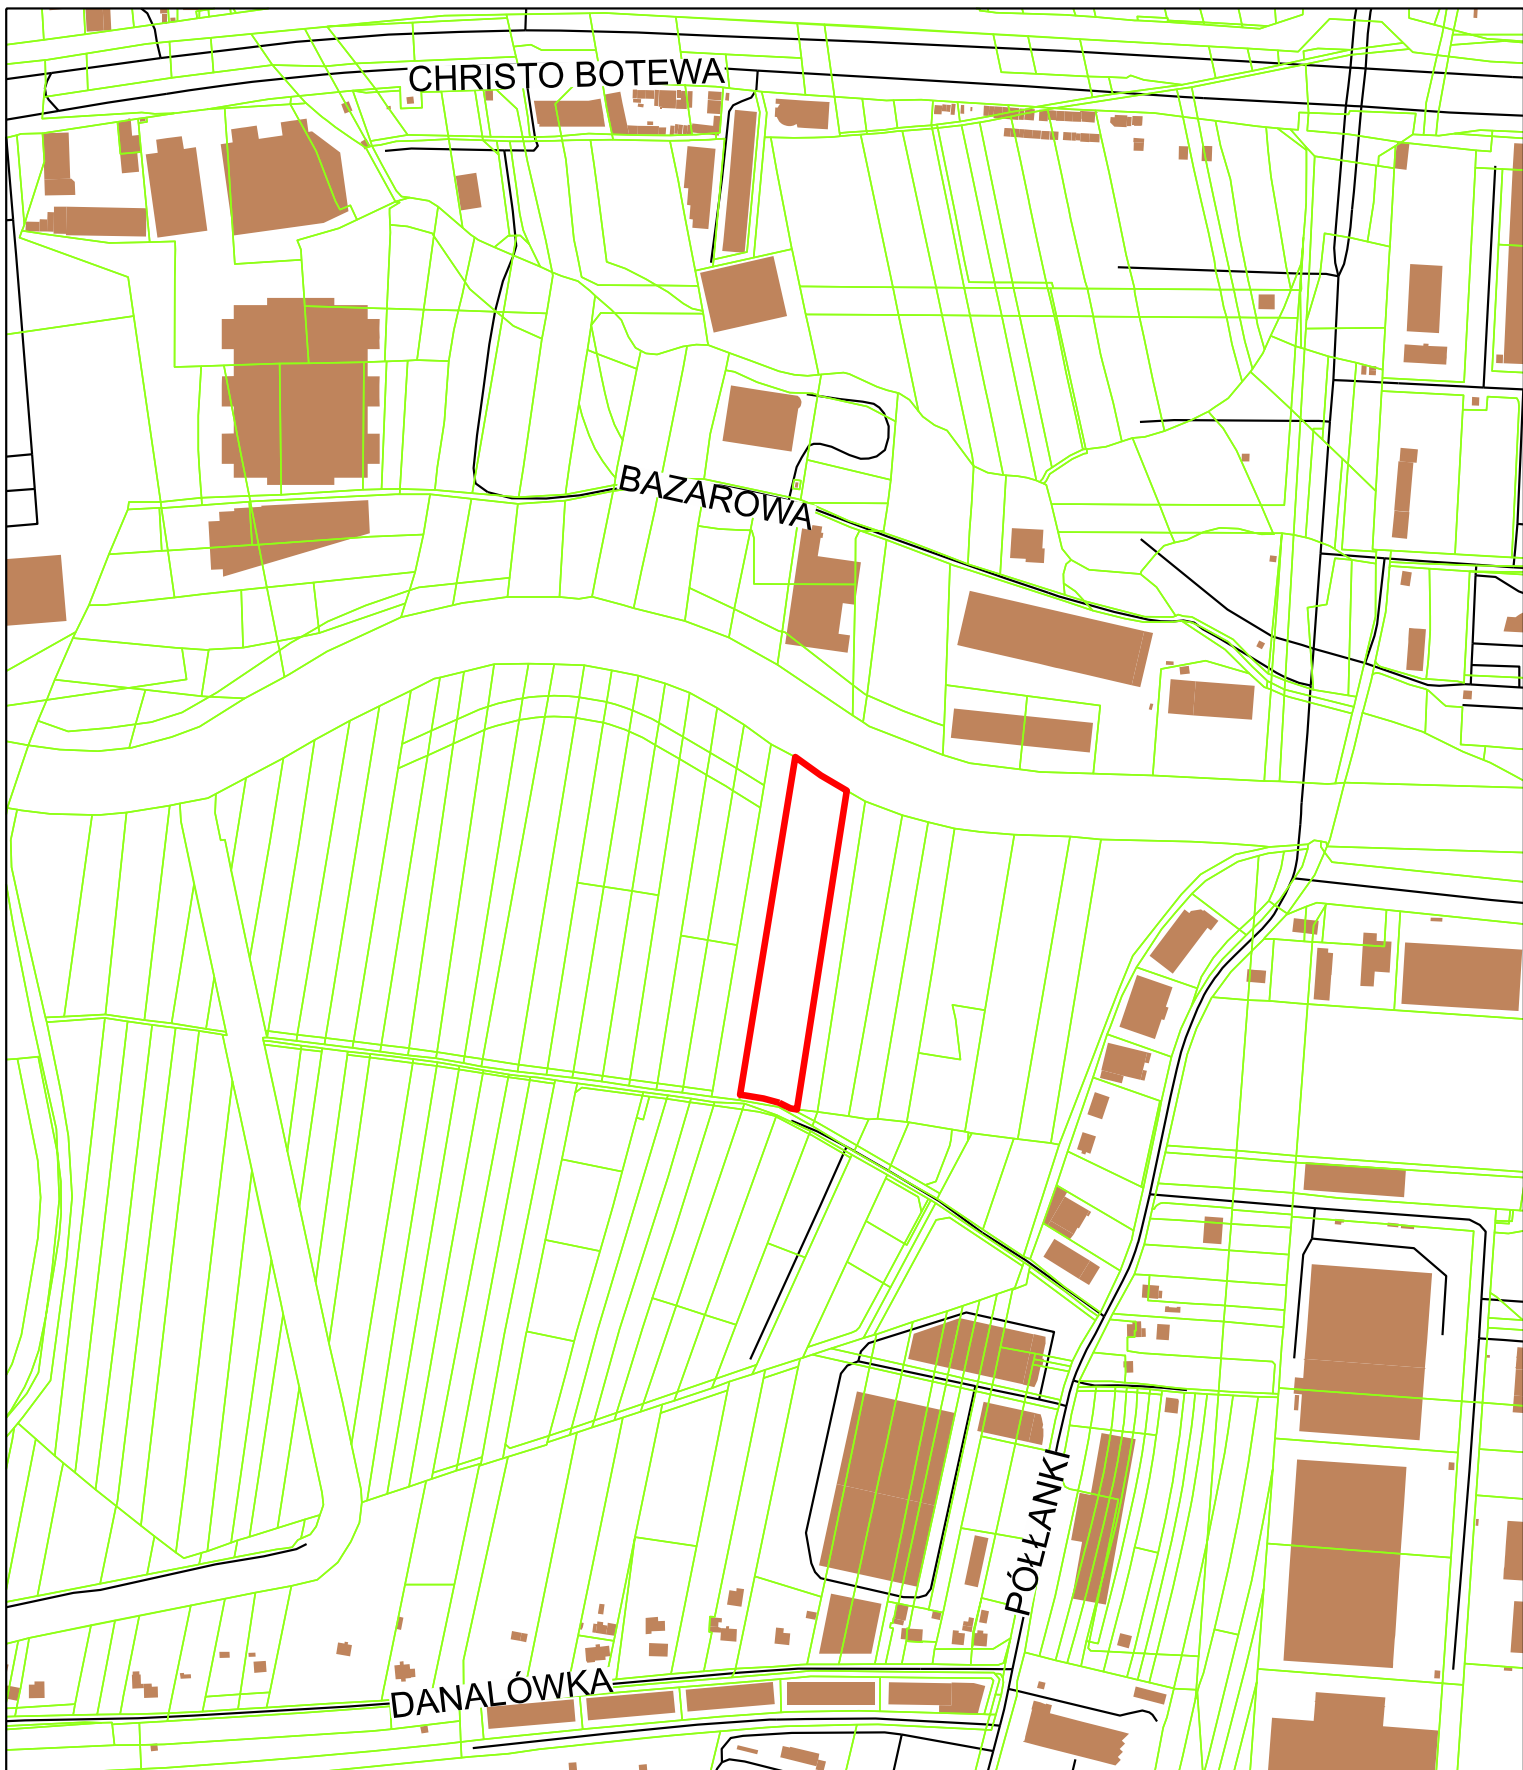

ZPI OBSZARU
„rejon ulicy Półlanki - boczna,
odcinek centralny”

ZAŁĄCZNIK GRAFICZNY
do uchwały Nr
RADY MIASTA KRAKOWA
z dnia.....

granice obszaru objętego zintegrowanym
planem inwestycyjnym obszaru
„rejon ulicy Półlanki - boczna,
odcinek centralny”

0 100 200 300m