


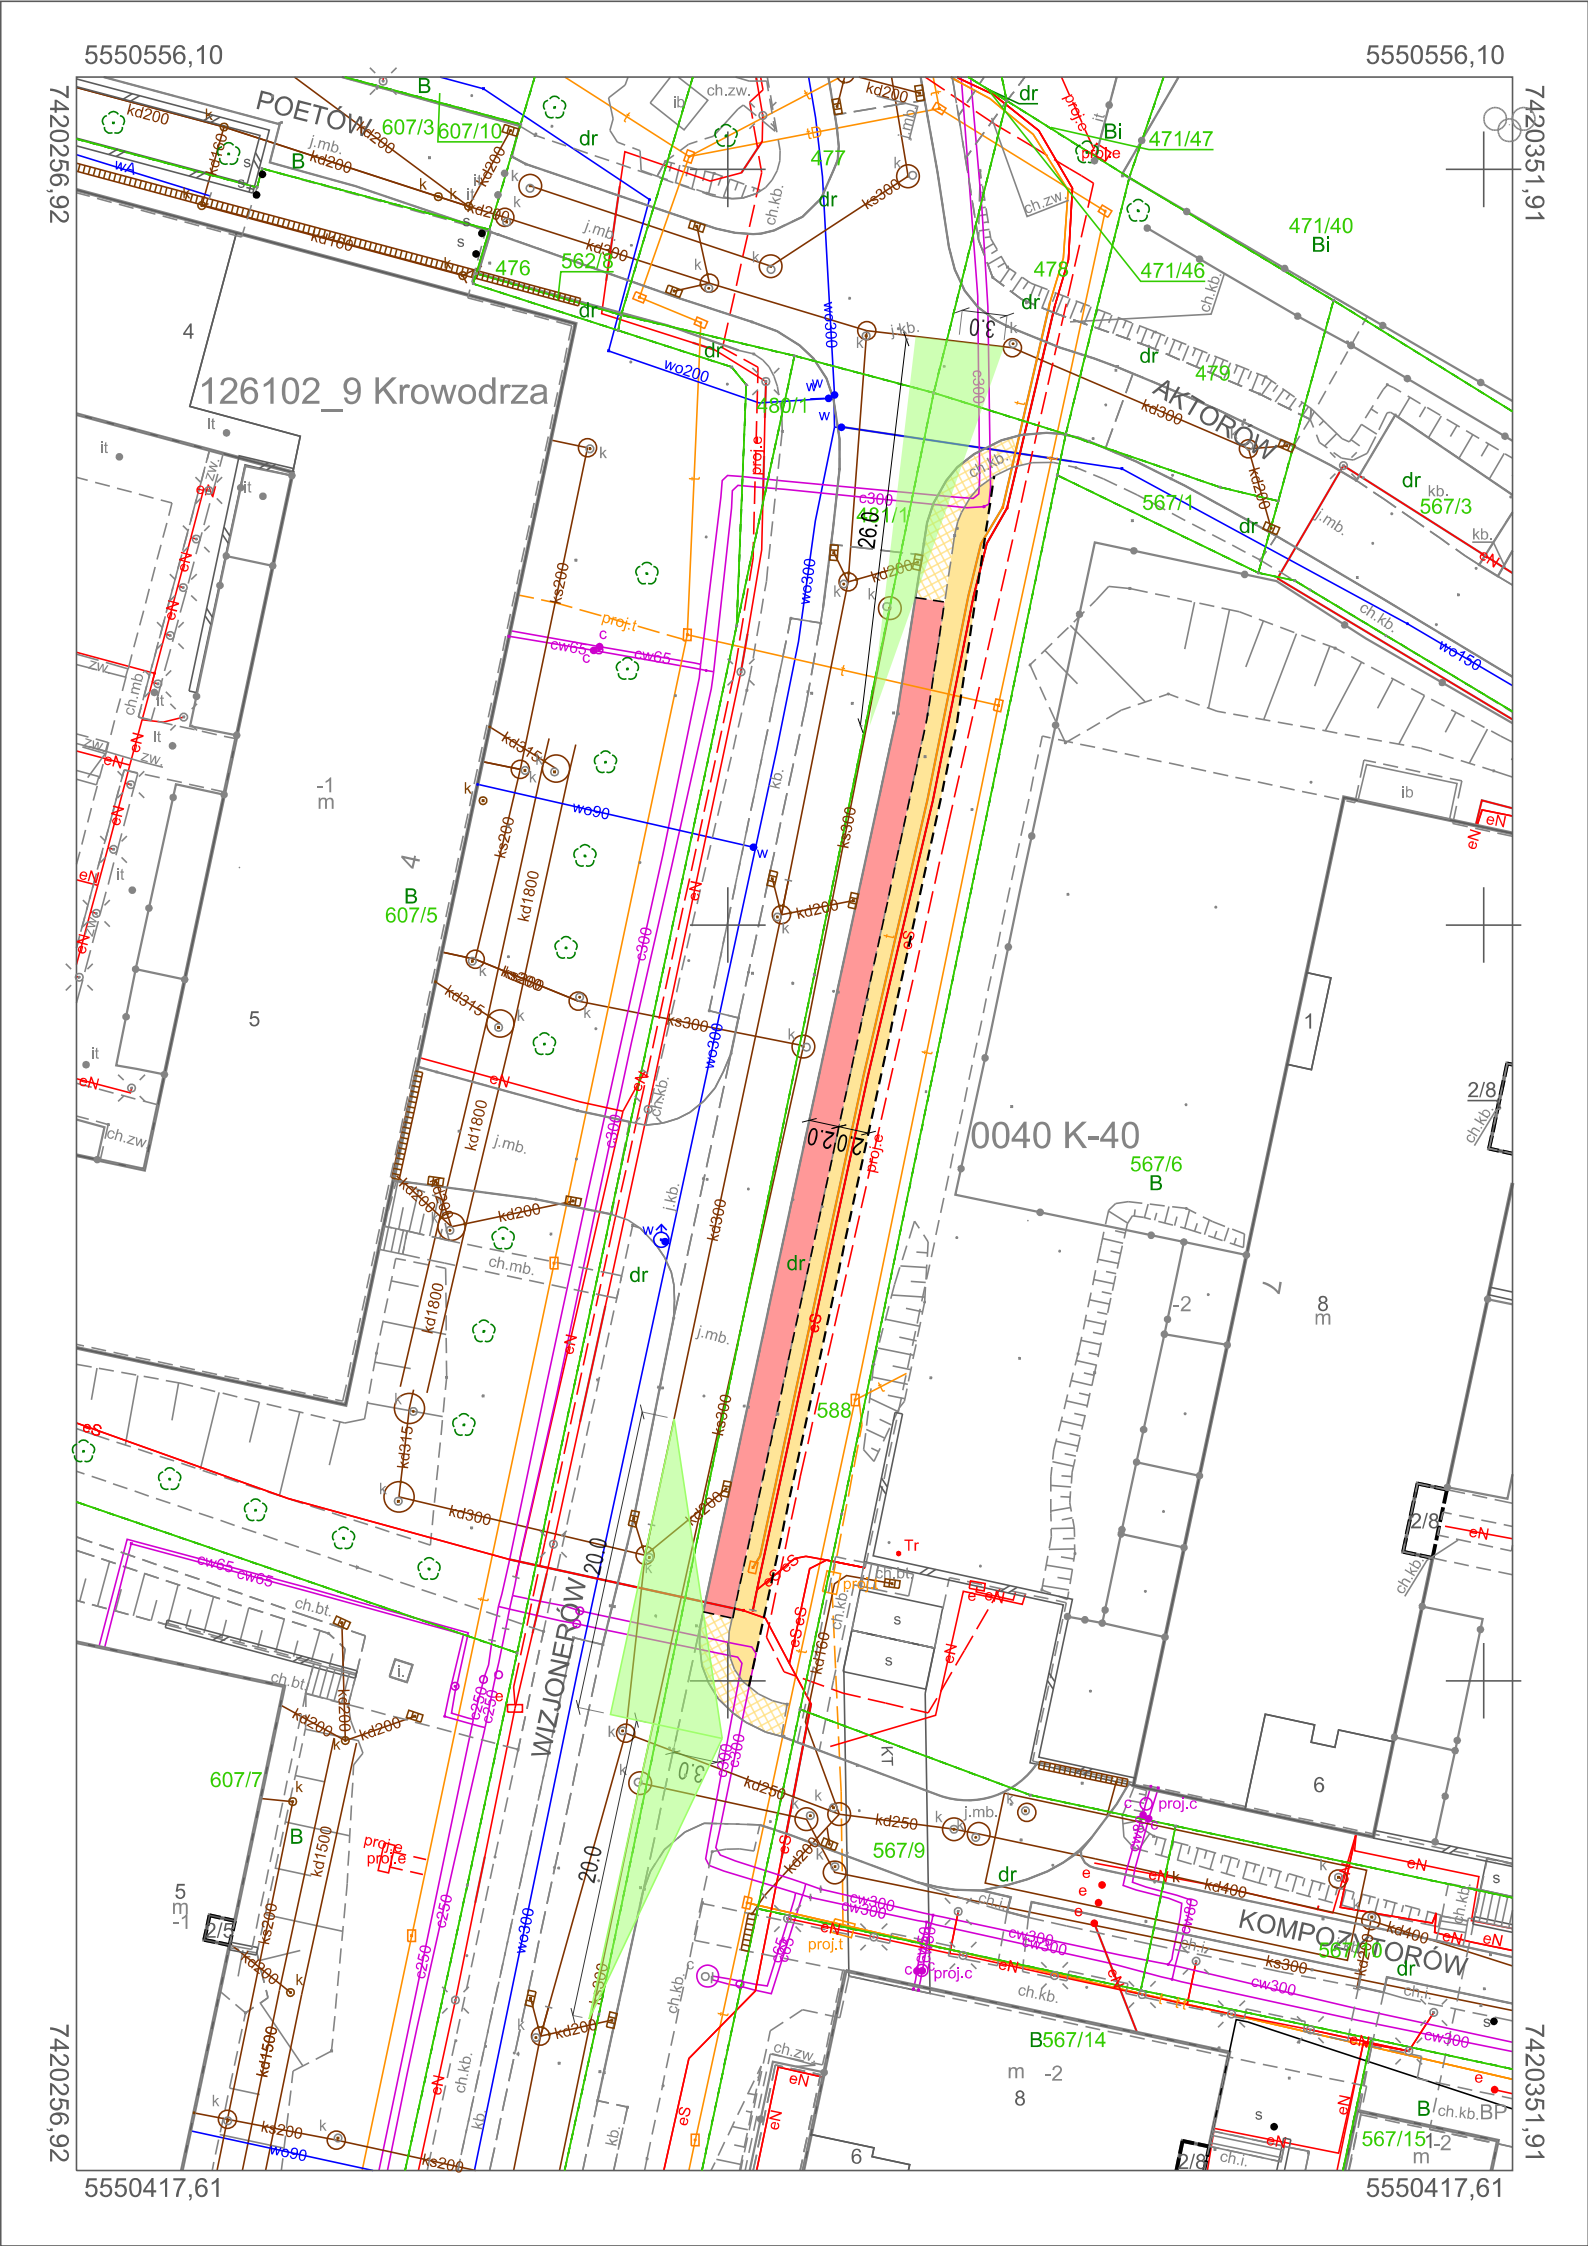

LEGENDA

IST. CHODNIK

proj. obrzeże

proj. rozróżnienie kolorystyczne kostki

proj. chodnik

proj. pas postojowy na ist. chodniku

pola widoczności

ARG

PROJEKTOWANIE INWESTYCYJNE

SP. Z O.O.

Pracownia:

31-410 Kraków, ul. Czerwńska 4a

tel.: 418 05 00, 61 82, fax: 418 18 22

tel. fax: (071) 415 55 64

e-mail: biuro@arg.krakow.pl

Biurowiec:

ul. K. Piłsudskiego 15, 31-254 Kraków

tel.: 418 05 00, 61 82, fax: 418 18 22

tel. fax: (071) 415 55 64

e-mail: biuro@arg.krakow.pl

BUDOWA PASA POSTOJOWEGO RAZ CHODNIKA

WZDŁUŻ UL. WIZJONERÓW KRAKOWIE

IMIE I NAZWISKO:

mgr inż. Joanna Garpiel

PROJEKTANT:

ZESPÓŁ PROJEKTOWY:

SPRAWDZIŁ:

TEMAT OPRACOWANIA:

NAZWA RYSUNKU:

NUMER UPRAWNIENI:

SPECIALNOŚĆ:

MAP/0012/POOD/14

PODPIŚ:

SKALA:

1:500

NR RYSUNKU:

1

DATA:

05.2025

UWAGI:

Wszystkie prawa zastrzeżone. Kopiowanie i rozpowszechnianie bez zgody autora jest zabronione. Wszelkie zmiany i poprawki należy wprowadzać zgodnie z załącznikiem nr 1 do projektu.