



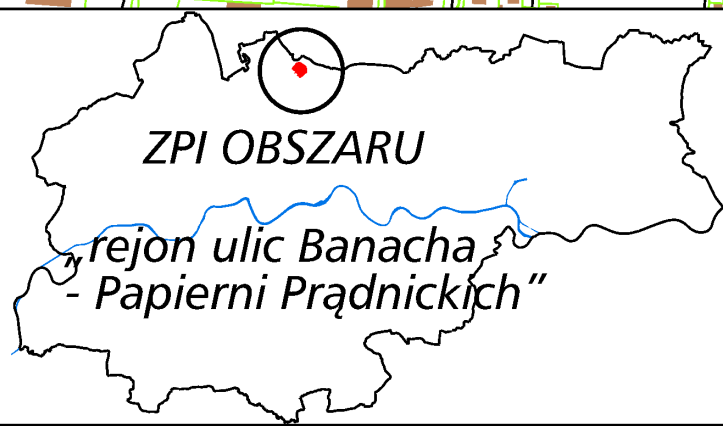

ZAŁĄCZNIK GRAFICZNY
do uchwały Nr
RADY MIASTA KRAKOWA
z dnia.....

 granice obszaru objętego zintegrowanym
planem inwestycyjnym obszaru
„rejon ulic Banacha - Papierni Prądnickich”

0 100 200 300m

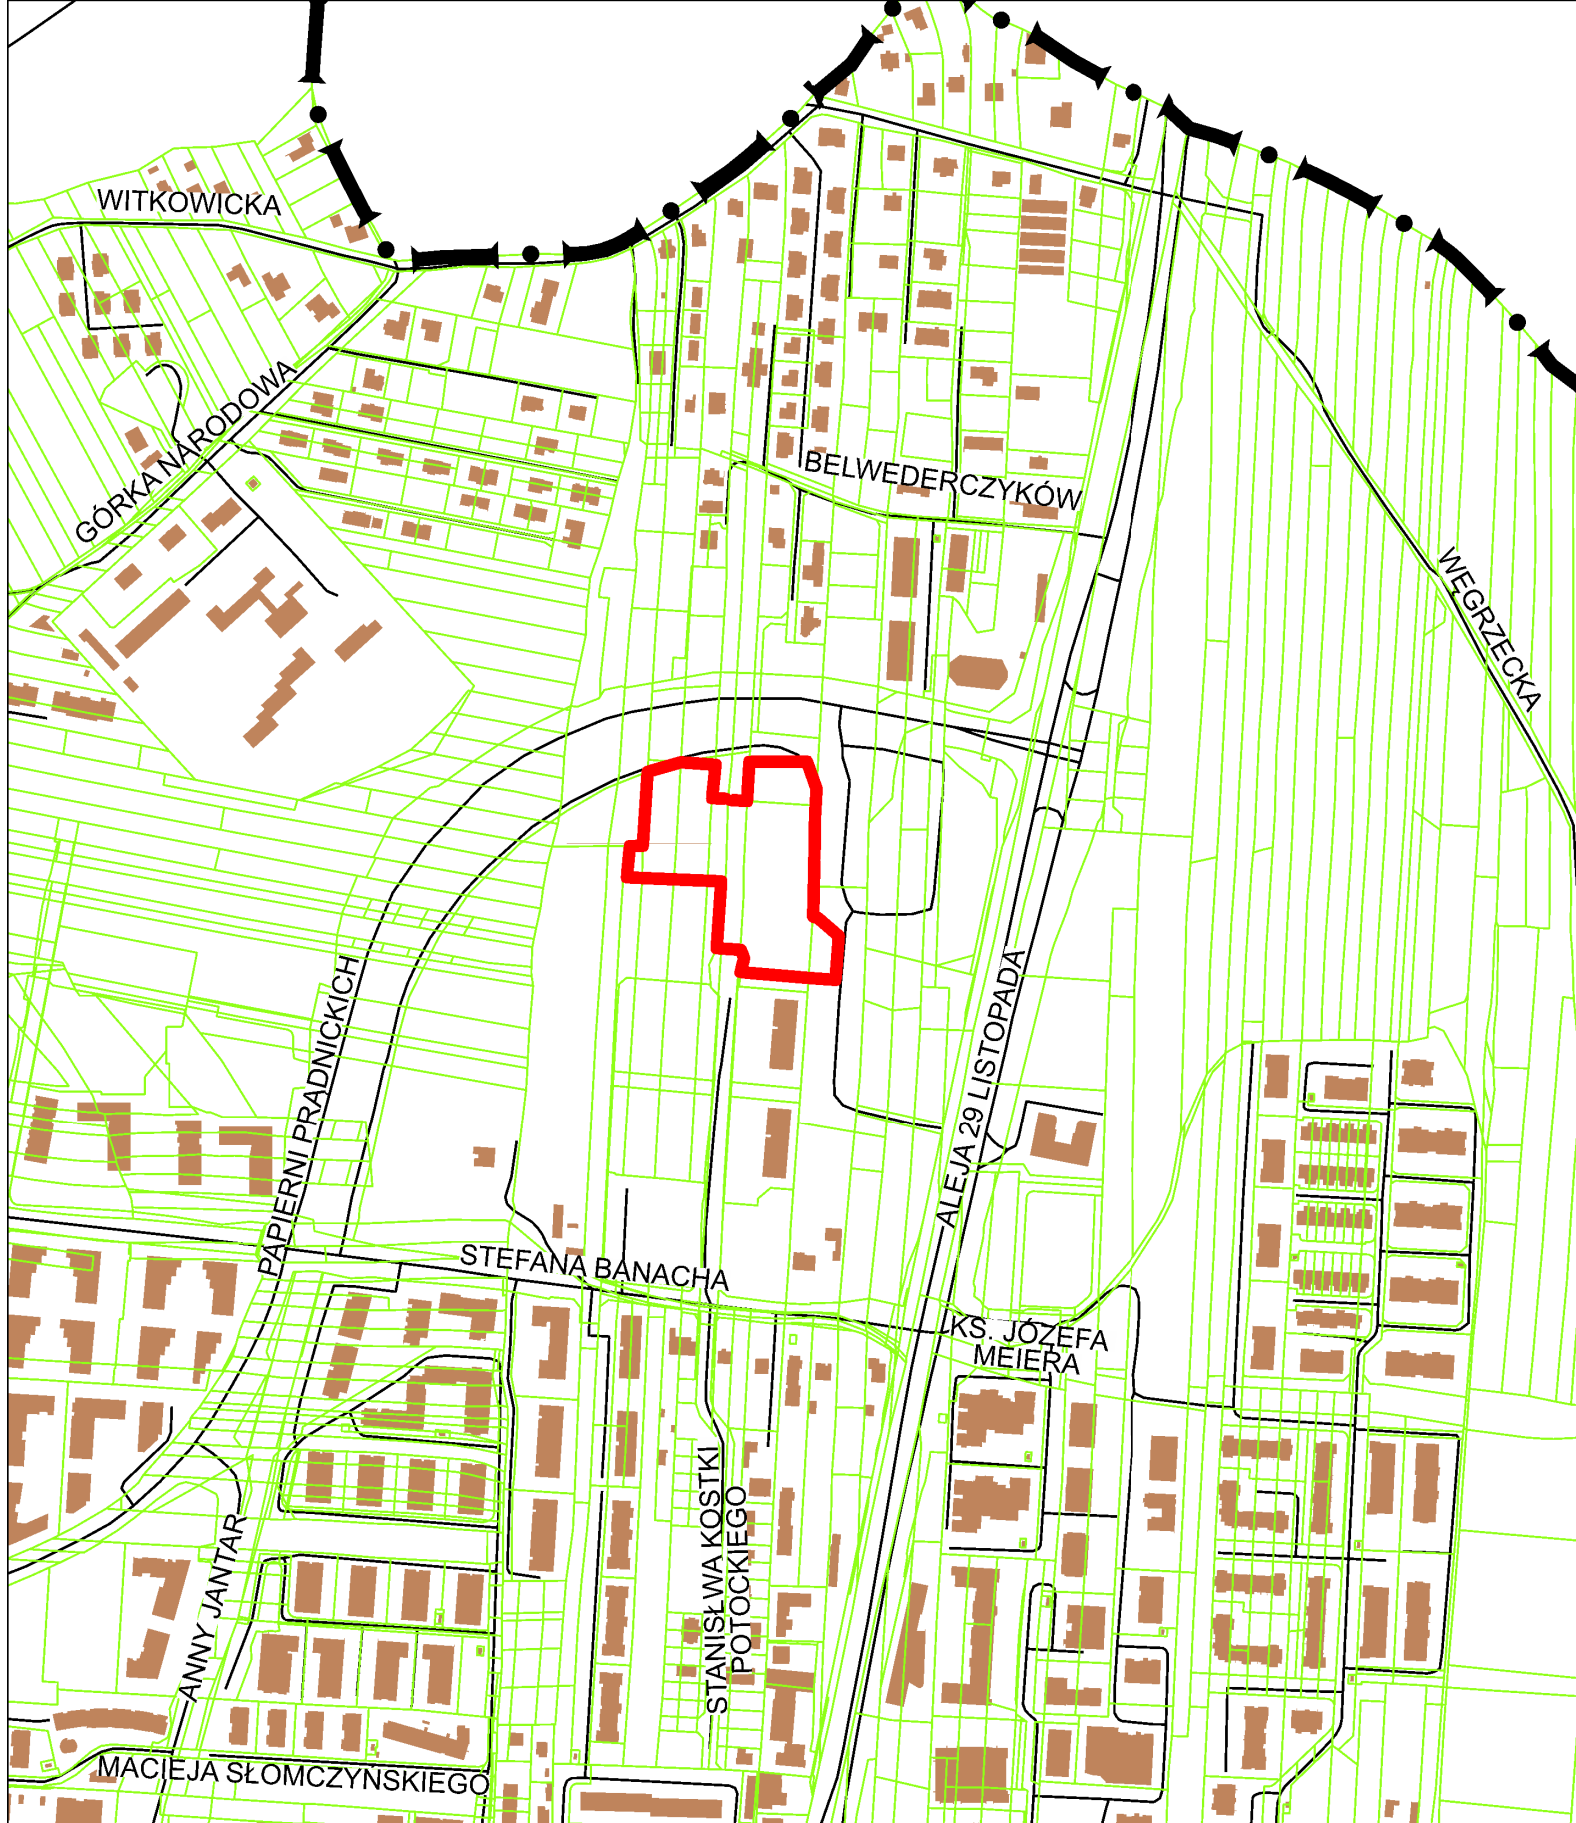