


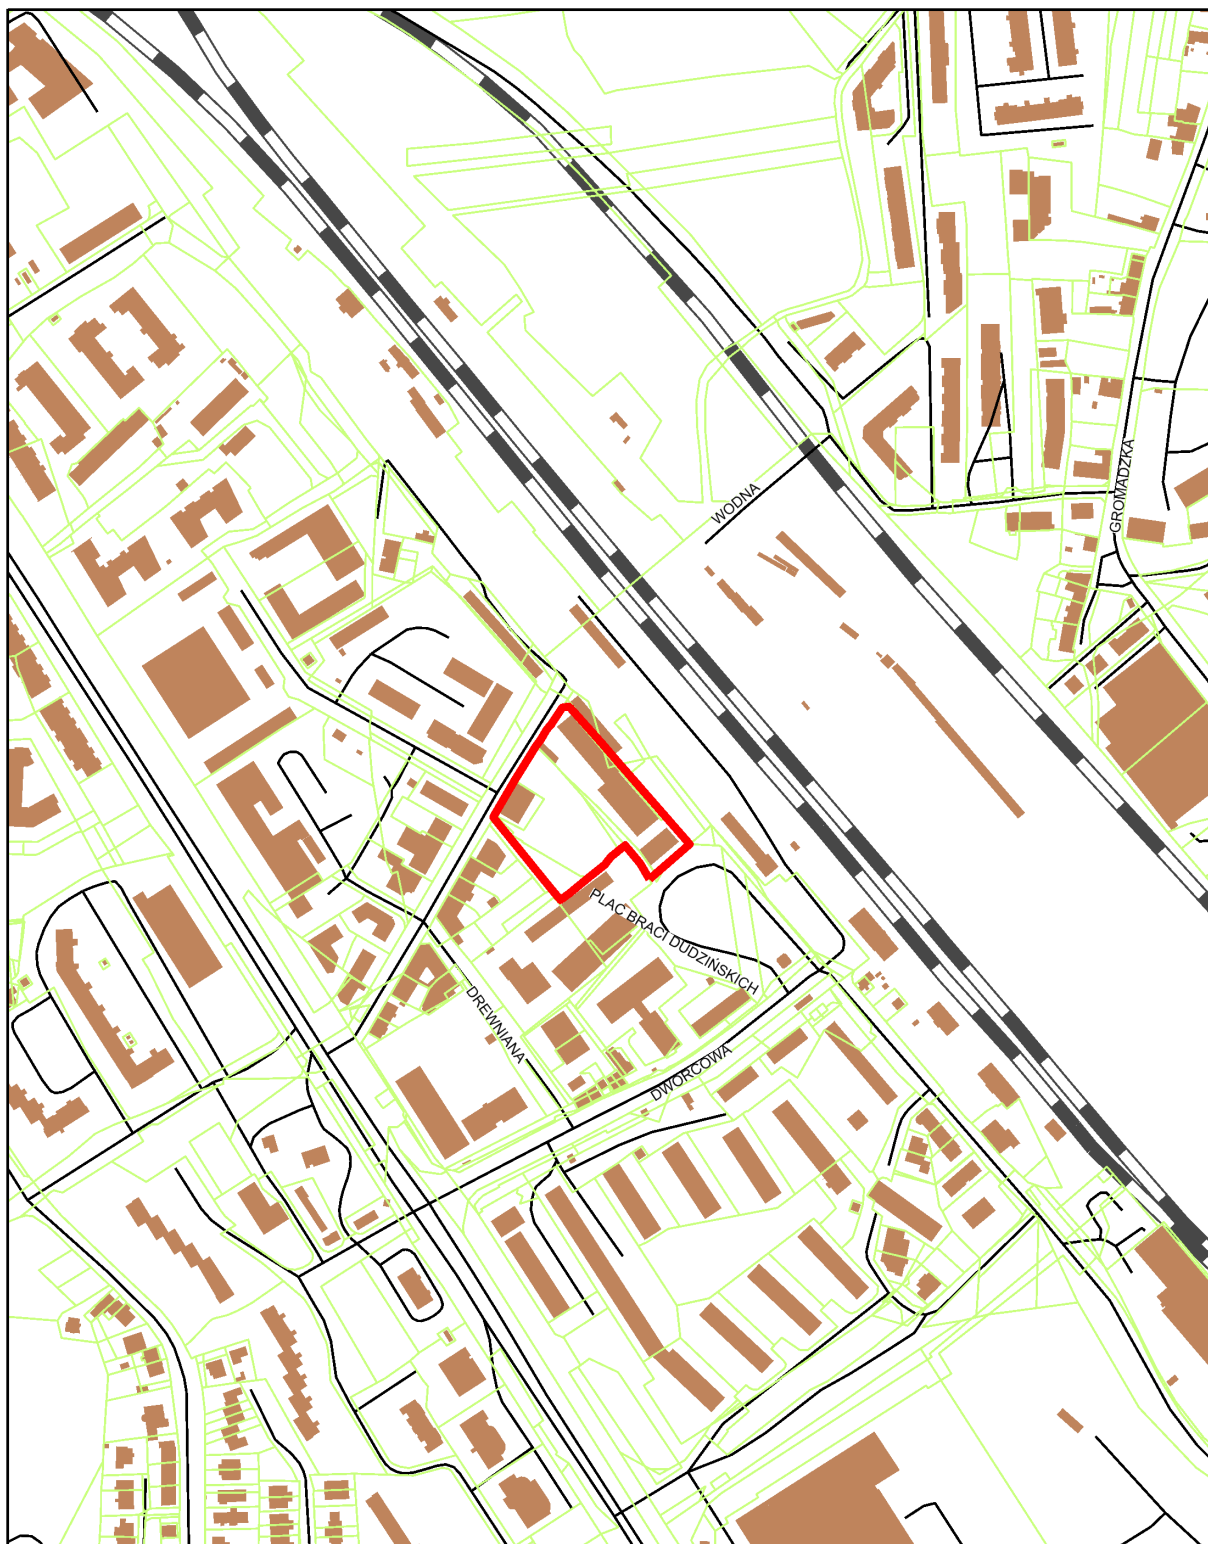

ZAŁĄCZNIK GRAFICZNY
do uchwały Nr
RADY MIASTA KRAKOWA
z dnia

— granice obszaru objętego zintegrowanym
planem inwestycyjnym obszaru
„rejonu Placu Braci Dudzińskich”

200m 0 400m