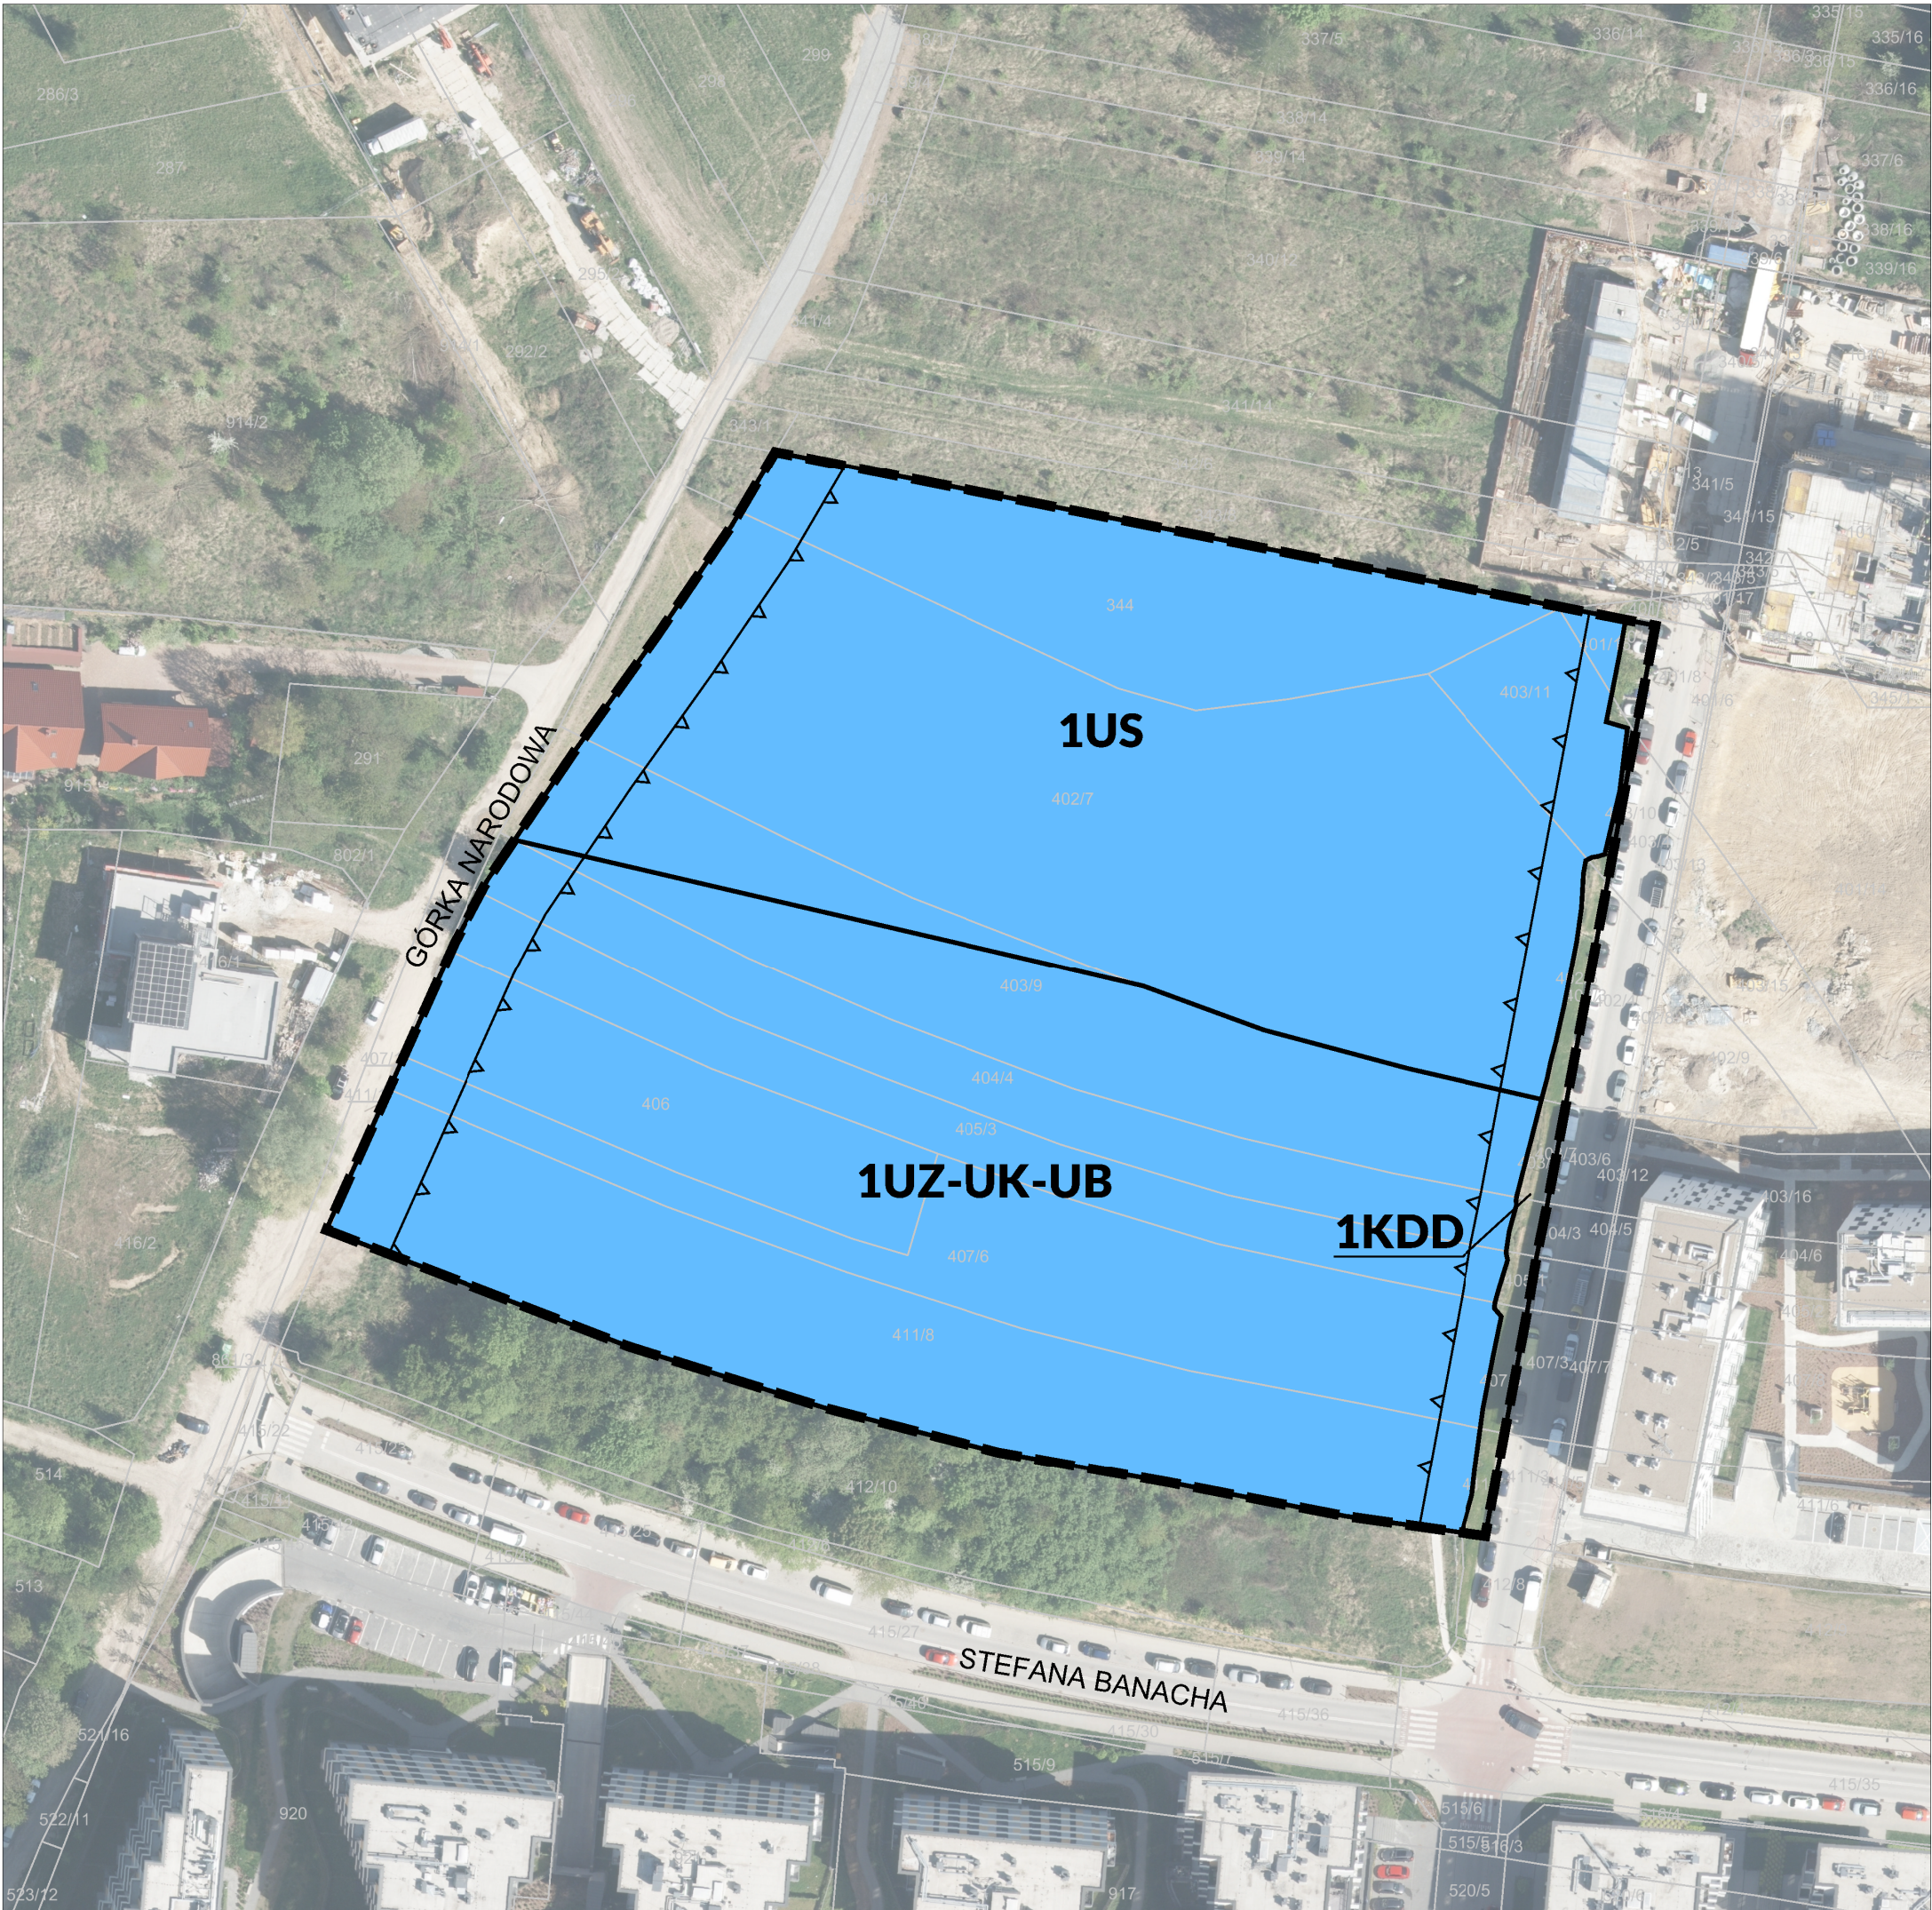


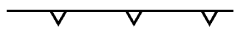


**MIEJSCOWY PLAN ZAGOSPODAROWANIA PRZESTRZENNEGO OBSZARU
„REJON ULIC GÓRKA NARODOWA I BANACHA ”
PROGNOZA SKUTKÓW FINANSOWYCH**

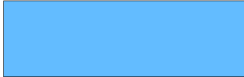
LIPIEC 2026

RYСУNEK PLANU - PROJEKT
Załącznik Nr 1 do Uchwały Nr Rady Miasta Krakowa z dnia

ELEMENTY USTALEŃ PLANU:

-  granica obszaru objętego planem
-  linie rozgraniczające
-  nieprzekraczalne linie zabudowy

ELEMENTY PROGNOZY SKUTKÓW FINANSOWYCH

-  tereny przeznaczone do wykupu przez gminę Kraków

PRZEZNACZENIA TERENÓW:

- UZ-UK-UB** teren usług zdrowia i pomocy społecznej lub usług kultury i rozrywki lub usług bezpieczeństwa i porządku publicznego
- US** teren usług sportu i rekreacji
- KDD** teren drogi dojazdowej

25 0 50m

Wydział Planowania
Przestrzennego UMK

 **Kraków**