


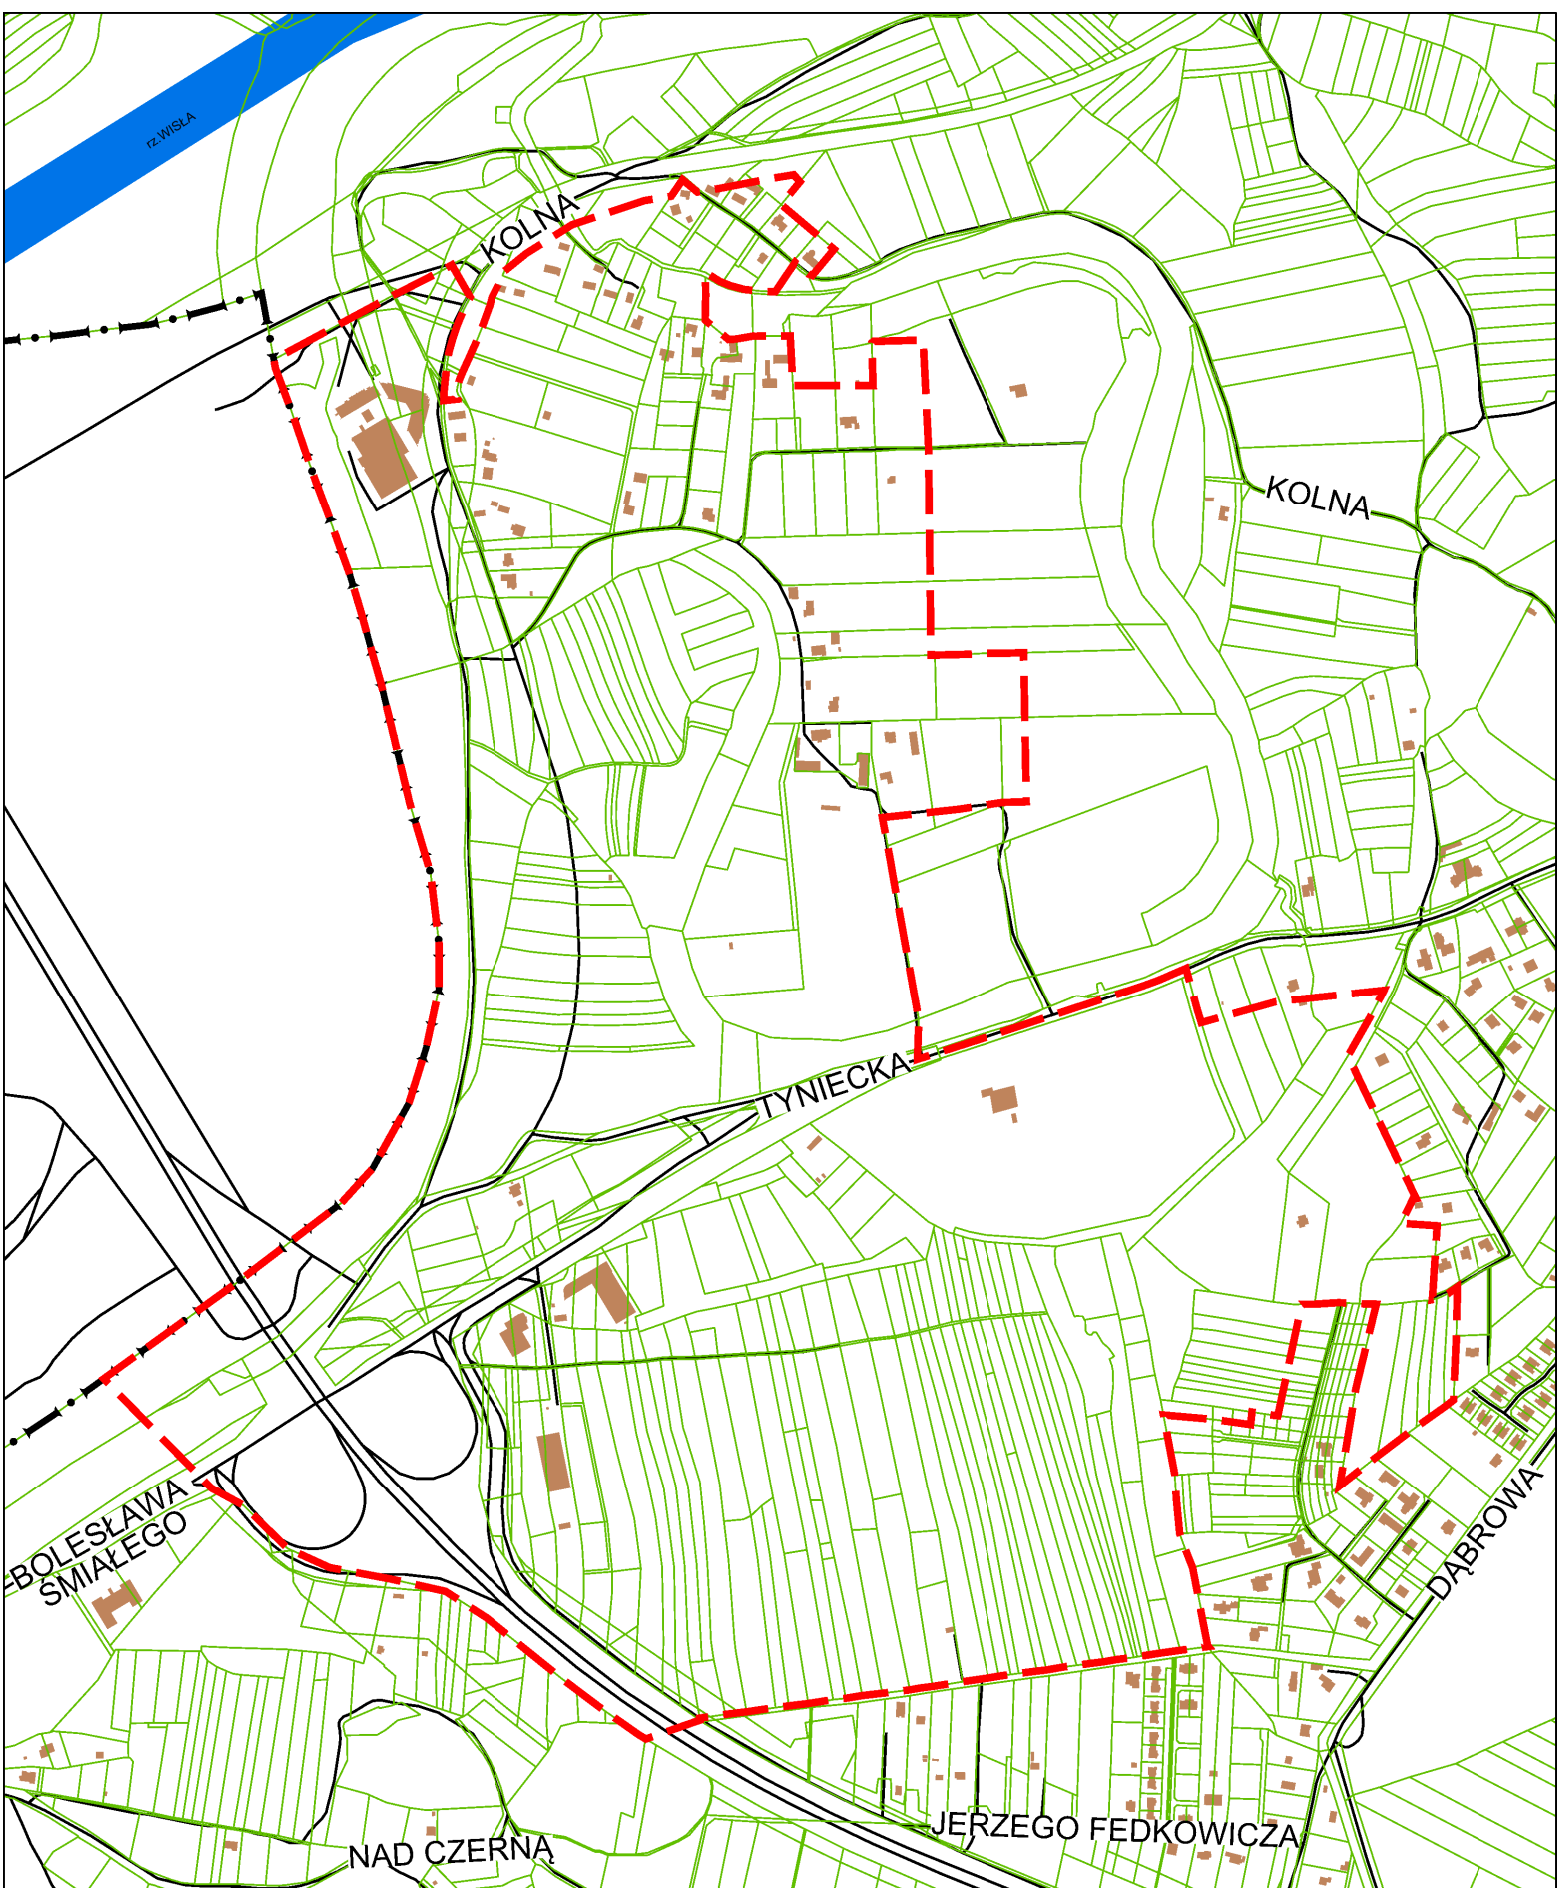

ZAŁĄCZNIK GRAFICZNY
do uchwały Nr
RADY MIASTA KRAKOWA
z dnia.....

--- granice obszaru objętego miejscowym
planem zagospodarowania przestrzennego
obszaru „Kolna - Obszar Łakowy”
- - - granice miasta Krakowa

50 0 100 200 m

URZĄD MIASTA KRAKOWA
BIURO PLANOWANIA PRZESTRZENNEGO

ORIENTACJA