

KRAKOWSKIE PRZEDSIĘBIORSTWO GEODEZYJNE Sp. z o.o.
BIURO POMIARÓW SPECJALNYCH
30-086 Kraków, ul. Halczyna 16
tel. (012) 636-53-47
REGON 350512870 NIP 677-002-41-46

PROJEKT PODZIAŁU NIERUCHOMOŚCI


obj. kw nr 183082
m. KRAKÓW - j.ew. ŚRÓDMIEŚCIE
Obręb nr 1
km.1072.AiB - skala 1:1000

Opis zmian:

Działka nr. 594/2 dzieli się na: 594/3 i 594/4.

TABELARYCZNY WYKAZ ZMIAN

STAN DOTYCHCZASOWY							STAN NOWY			
Numer jedn. rej.	Numer KW	Właściciel	Numer działki	Powierzchnia			Numer działki	Powierzchnia		
				ha	a	m ²		ha	a	m ²
231	183082	Gmina Kraków	594/2		54	31	594/3		11	42
						594/4		42	89	
			Ogółem:		54	31			54	31

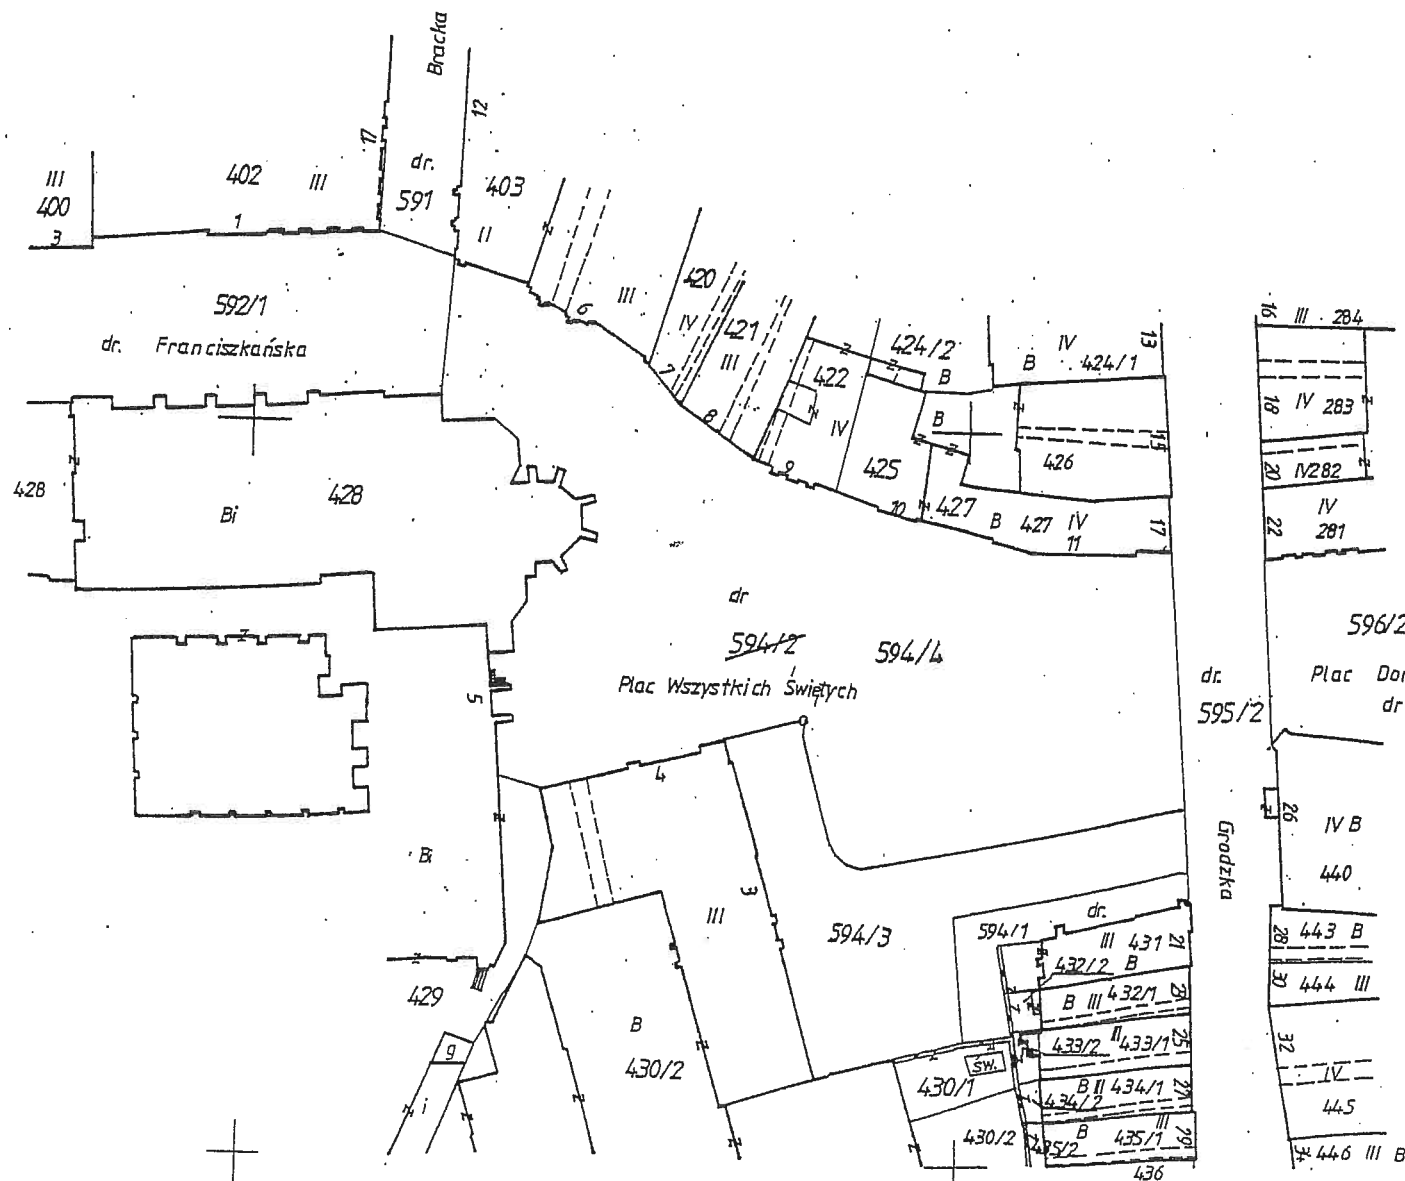

Niniejszy podział jest zgodny
z opinią Biura Architektury
Wydz. Arch. Geod. i Bud. U.M.
nr AP-01-1-L.7333-15148-4/2000
z dn. 12.01.2000r

Niniejszy dokument służy za pod-
stawę wpisu do księgi wieczystej
stosownie do art. 21 ustawy dnia
17 maja 1999 r. - Prawo Geodezyjne
i Kartograficzne (Dz. U. Nr 30 poz. 163)

Prace wykonało.
Krakowskie Przedsiębiorstwo Geodezyjne Sp. z o.o.
Biuro Pomiarów Specjalnych
w Krakowie, ul. Halczyna 16
Nr ks. rob. 92.1.1.12
Kraków, dnia 19.01.2000

mgr inż. Alicja Nowotarska D Y R E K T O R
GEODETA UPRAWNIONY
nr upr. 11204
30-158 Kraków, ul. Lea 98/21
mgr inż. Jan Migut

URZĄD MIASTA KRAKOWA
Odział Dokumentacji Geodezyjnej i Kartograficznej
31-556 Kraków, ul. Powstańców 8
Na podstawie: ...
z dnia ...
Prawo geodezyjne i kartograficzne
(Dz. U. Nr 30, poz. 163 z późniejszymi zmianami)
niniejszy dokument został opiewany do państwowego
zasobu geodezyjnego i kartograficznego
i stanowi własność Skarbu Państwa.
Dokument wpisano do ewidencji zasobu
3546/1908199
(centralny rejestr geodezyjny i kartograficzny)
w dniu 2.0 STY. 2000
2.0 STY. 2000 up. PREZYDENTA
(miejscowość i data)
Boruta Michalik
Inspektor

URZĄD MIASTA KRAKOWA
WYDZIAŁ ARCHITEKTURY
GEODEZJI I BUDOWNICTWA
Biuro Geodezji, Kartografii i Katastru
Niniejszy projekt podziału
nieruchomości został zatwierdzony
decyzją nr HB-02-2-1-74100-1-11/C
z dnia 0.1. LUT. 2000



Janina Krawczyk
Inspektor