

**UCHWAŁA NR LXII/1797/21  
RADY MIASTA KRAKOWA**

z dnia 7 lipca 2021 r.

**w sprawie przystąpienia do sporządzenia miejscowego planu  
zagospodarowania przestrzennego obszaru „Kujawy”.**

Na podstawie art. 14 ust. 1 ustawy z dnia 27 marca 2003 r. o planowaniu i zagospodarowaniu przestrzennym (Dz. U. z 2021 r. poz. 741, 784 i 922) uchwała się, co następuje:

§ 1. 1. Postanawia się o przystąpieniu do sporządzenia miejscowego planu zagospodarowania przestrzennego obszaru „Kujawy” zwanego dalej „planem miejscowym”.

2. Granice obszaru objętego planem miejscowym określa załącznik graficzny stanowiący integralną część uchwały.


§ 2. Postanawia się o odstąpieniu od sporządzania miejscowego planu zagospodarowania przestrzennego „Dla wybranych obszarów przyrodniczych Miasta Krakowa” - etap B, podetap B5 w zakresie części obszaru nr 134 (tj. części o pow. ok. 35,01 ha w rejonie ul. Łubinowej).

§ 3. Wykonanie uchwały powierza się Prezydentowi Miasta Krakowa.

§ 4. Uchwała wchodzi w życie z dniem podjęcia.

Przewodniczący Rady  
Miasta Krakowa


**Dominik Jaśkowiec**

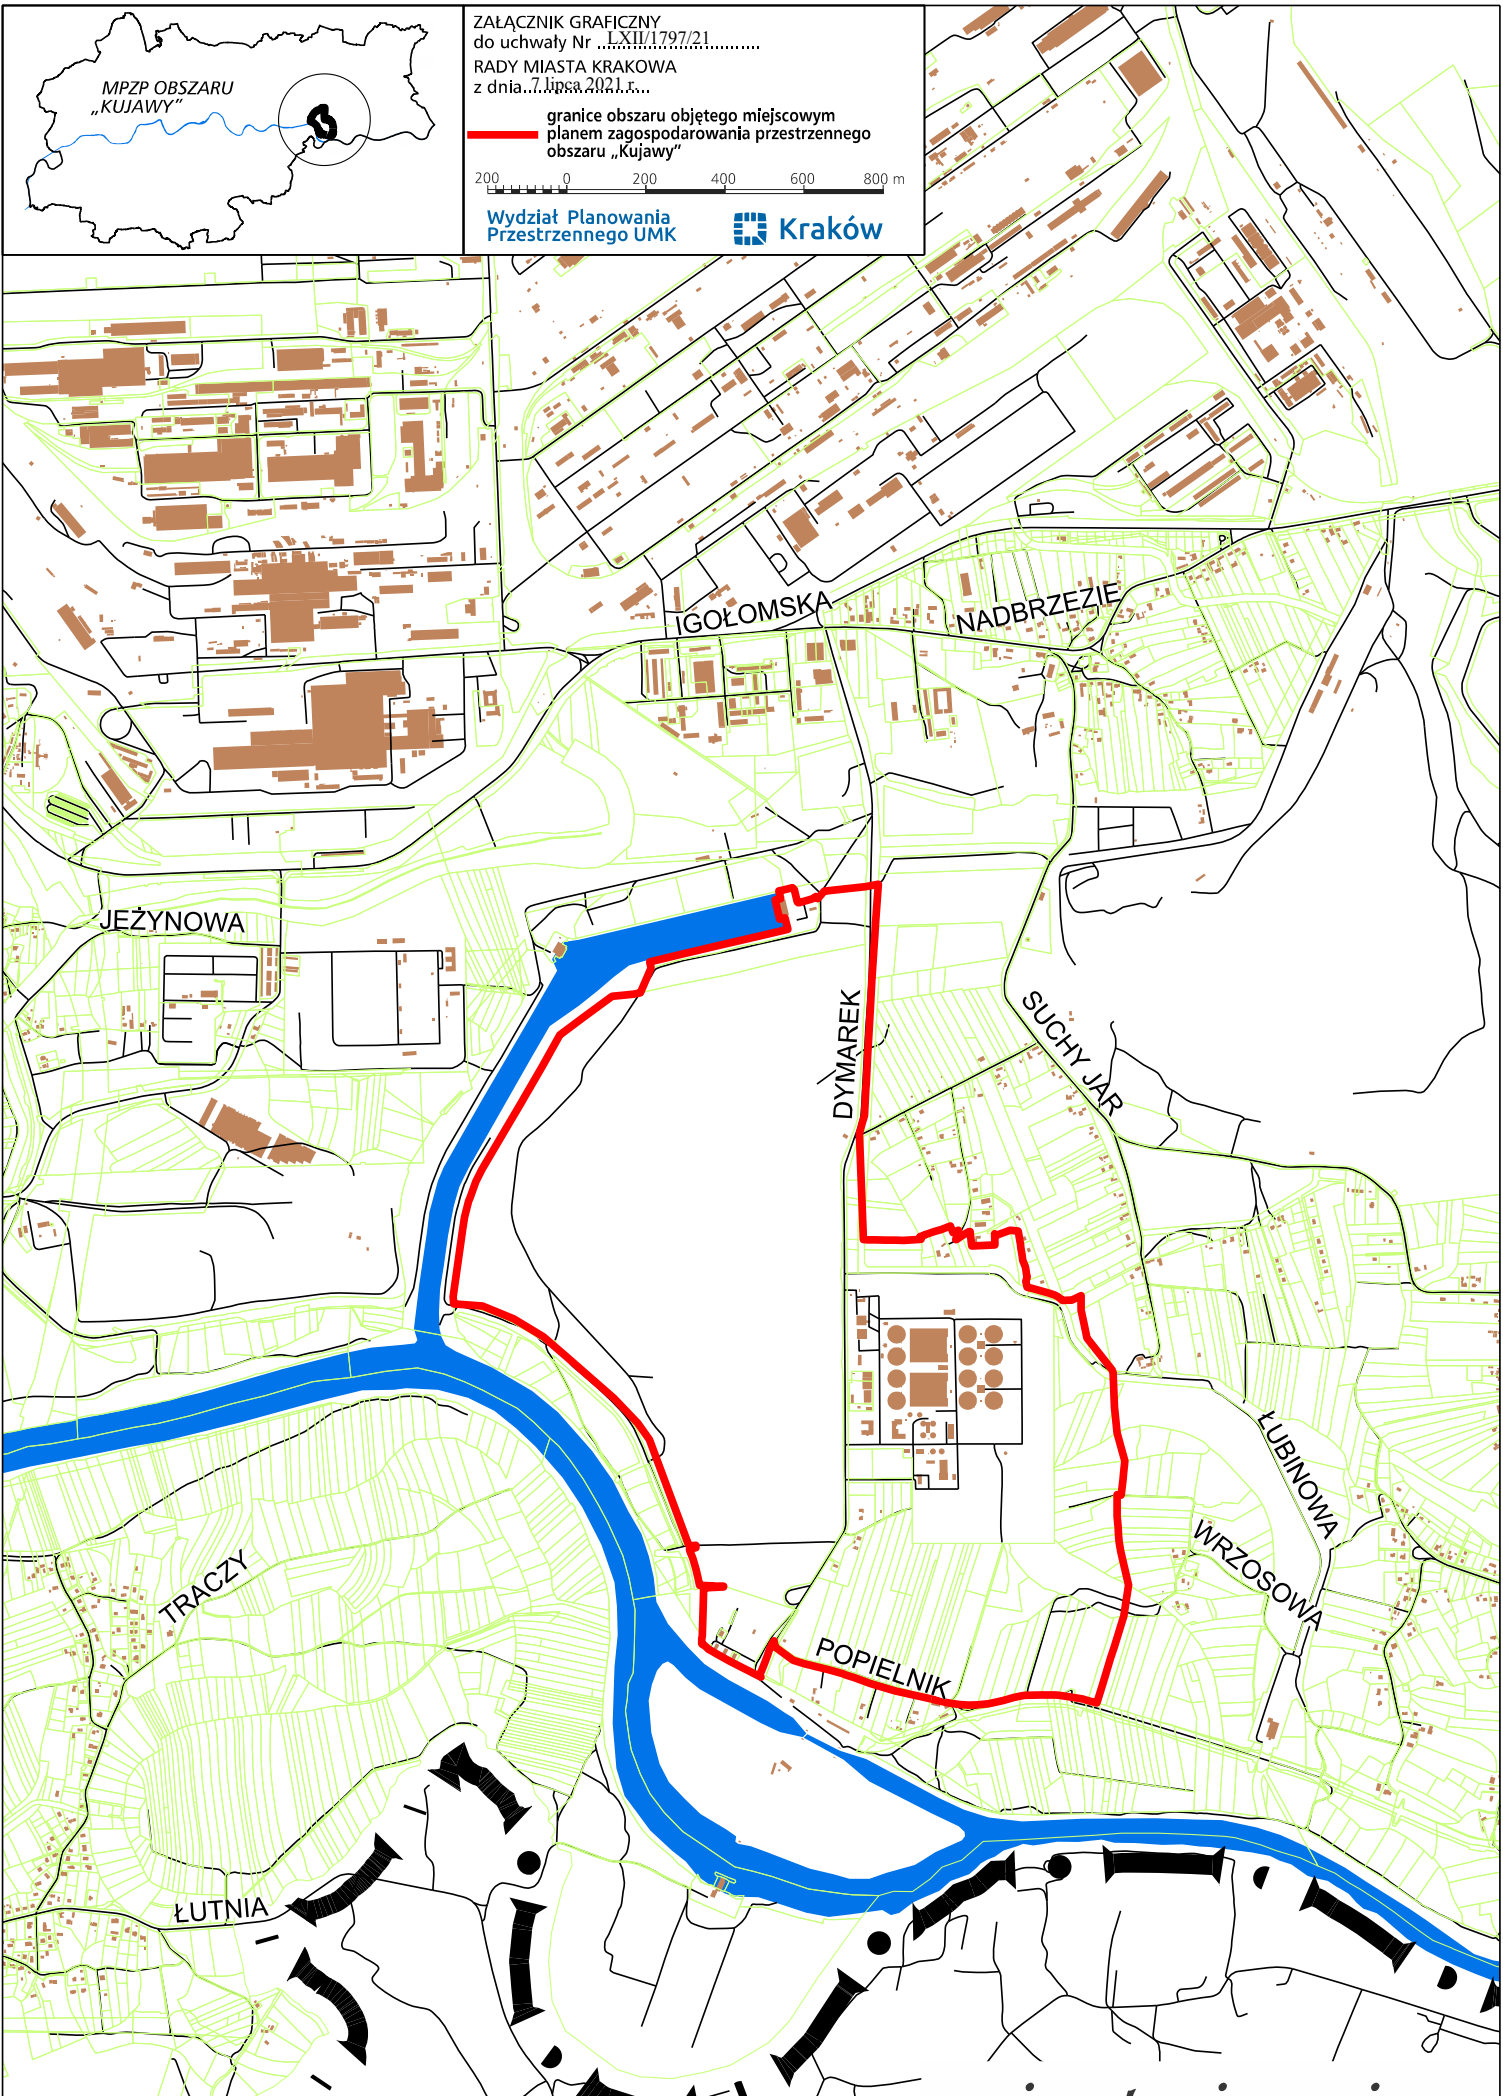

ZAŁĄCZNIK GRAFICZNY  
do uchwały Nr ...LXIII.1797/21.....  
RADY MIASTA KRAKOWA  
z dnia...11.08.2021 r....

granice obszaru objętego miejscowym  
planem zagospodarowania przestrzennego  
obszaru „Kujawy”

200 0 200 400 600 800 m

Wydział Planowania  
Przestrzennego UMK  **Kraków**