

**UCHWAŁA NR CXXIII/3343/23  
RADY MIASTA KRAKOWA**

z dnia 22 listopada 2023 r.

**w sprawie przystąpienia do sporządzenia miejscowego planu  
zagospodarowania przestrzennego obszaru „Cegielniana”.**

Na podstawie art. 14 ust. 1 ustawy z dnia 27 marca 2003 r. o planowaniu i zagospodarowaniu przestrzennym (t.j. Dz. U. z 2023 r., poz. 977, 1506, 1597, 1688, 1890 i 2029) uchwała się, co następuje:

§ 1. 1. Postanawia się o przystąpieniu do sporządzenia miejscowego planu zagospodarowania przestrzennego obszaru „Cegielniana” zwanego dalej „planem miejscowym”.


2. Granice obszaru objętego planem miejscowym określa załącznik graficzny stanowiący integralną część uchwały.

§ 2. Wykonanie uchwały powierza się Prezydentowi Miasta Krakowa.

§ 3. Uchwała wchodzi w życie z dniem podjęcia.

Wiceprzewodniczący Rady  
Miasta Krakowa

**Michał Drewnicki**

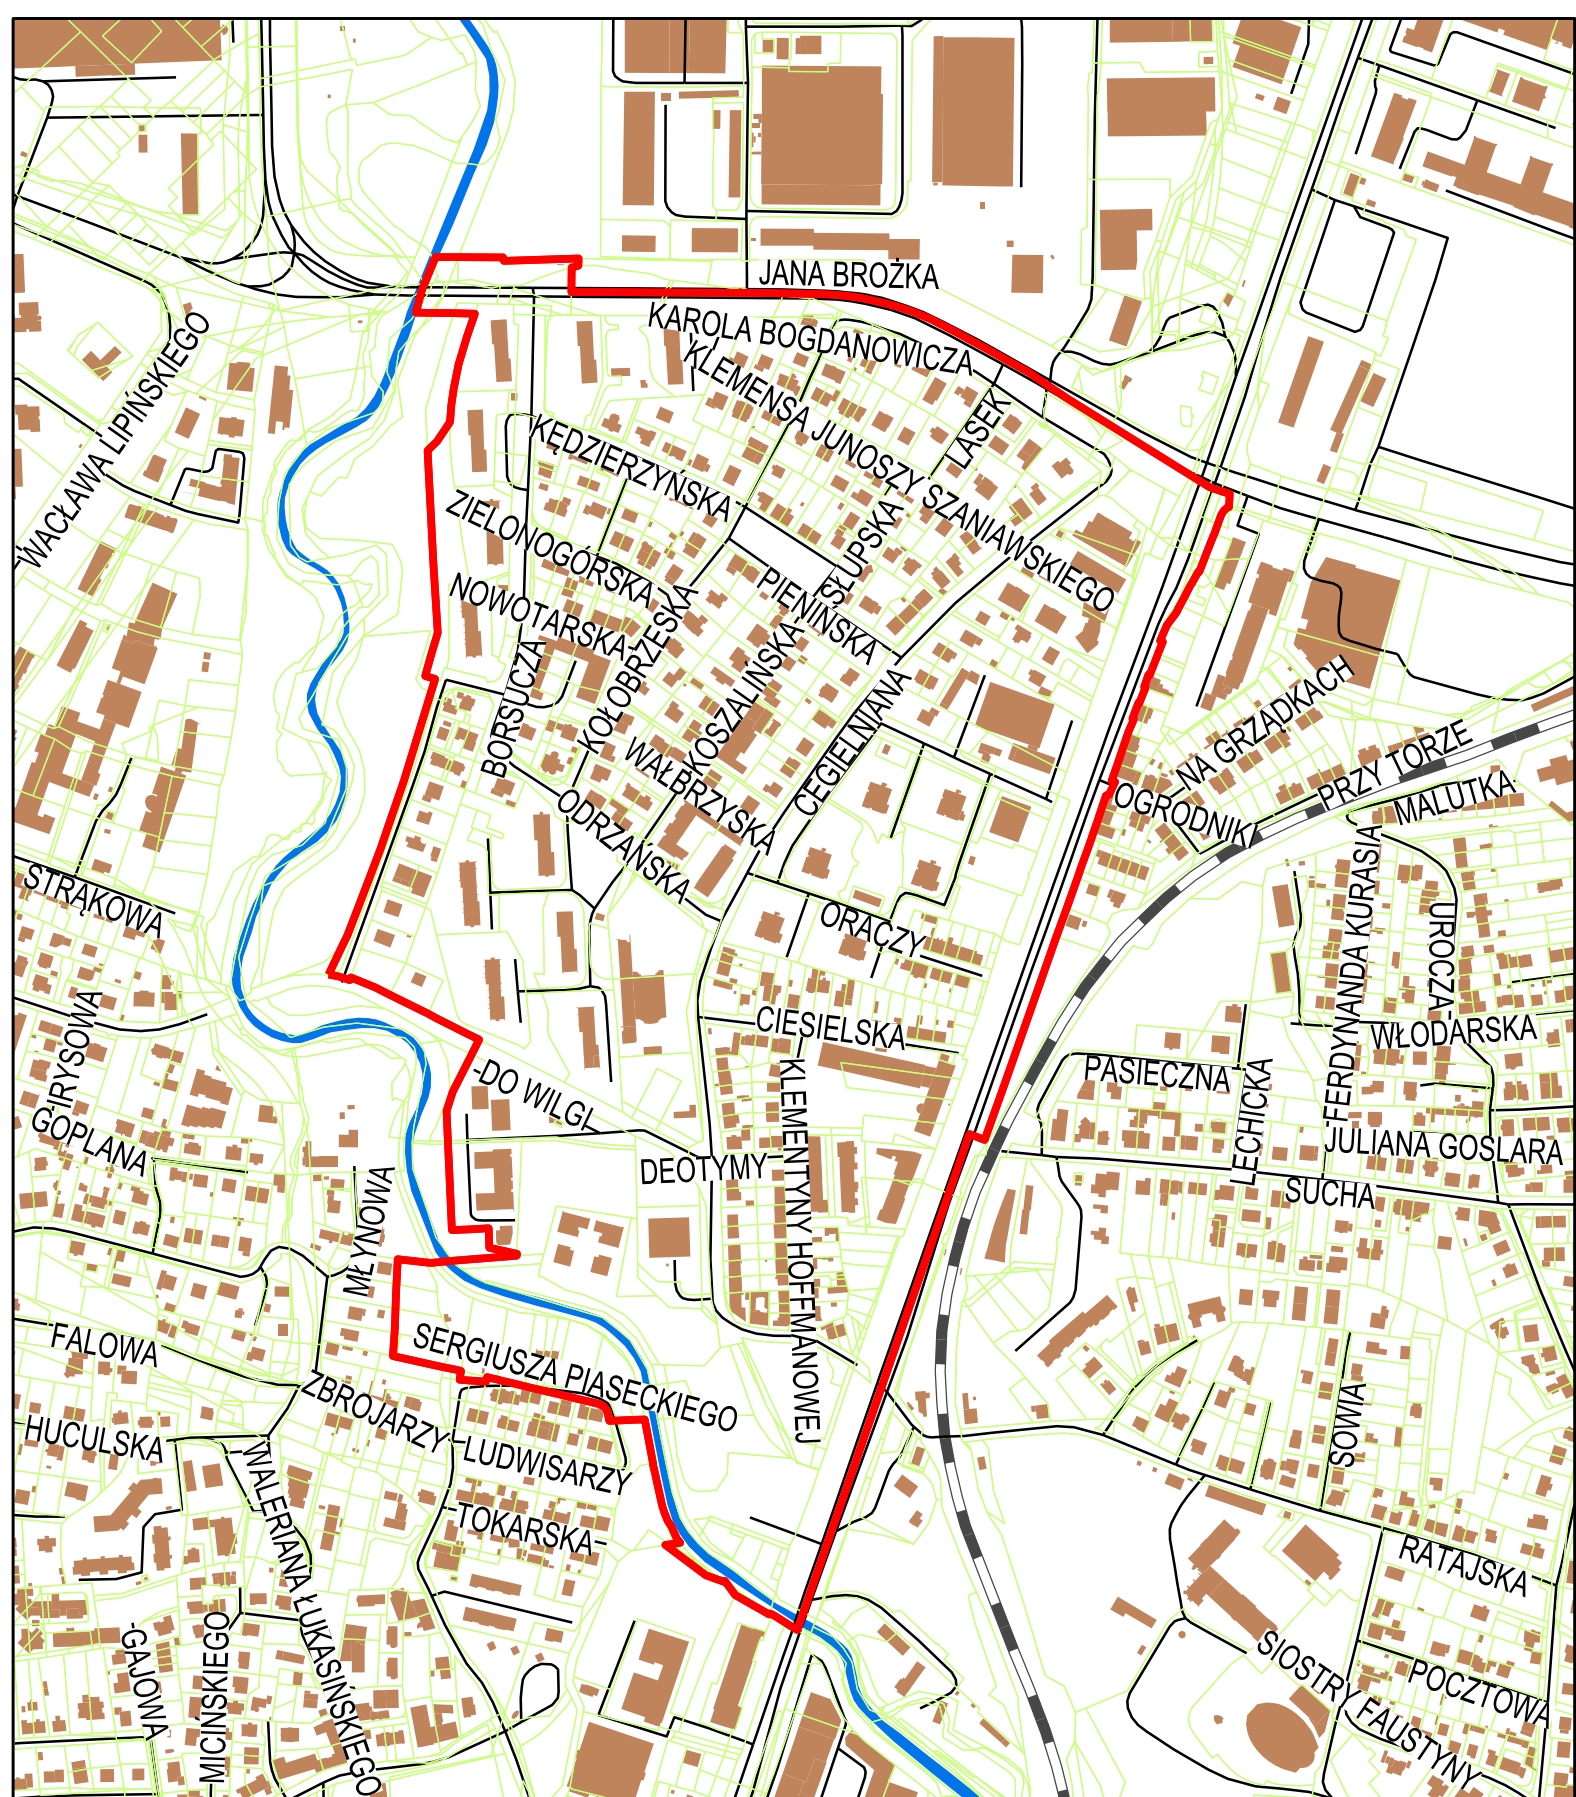

**ZAŁĄCZNIK GRAFICZNY**  
do uchwały Nr CXXIII/3343/23  
**RADY MIASTA KRAKOWA**  
z dnia 22 listopada 2023 r.  
granicze obszaru objętego miejscowym  
planem zagospodarowania przestrzennego  
obszaru "Cegielniana"

