

**UCHWAŁA NR CXXIII/3347/23
RADY MIASTA KRAKOWA**

z dnia 22 listopada 2023 r.

**w sprawie przystąpienia do sporządzenia miejscowego planu
zagospodarowania przestrzennego obszaru „Stojałowskiego - Cechowa”.**

Na podstawie art. 14 ust. 1 ustawy z dnia 27 marca 2003 r. o planowaniu i zagospodarowaniu przestrzennym (Dz. U. z 2023 r. poz. 977, 1506, 1597, 1688, 1890 i 2029) uchwała się, co następuje:

§ 1. 1. Postanawia się o przystąpieniu do sporządzenia miejscowego planu zagospodarowania przestrzennego obszaru „Stojałowskiego - Cechowa” zwanego dalej „planem miejscowym”.


2. Granice obszaru objętego planem miejscowym określa załącznik graficzny stanowiący integralną część uchwały.

§ 2. Wykonanie uchwały powierza się Prezydentowi Miasta Krakowa.

§ 3. Uchwała wchodzi w życie z dniem podjęcia.

Wiceprzewodniczący Rady
Miasta Krakowa

Michał Drewnicki

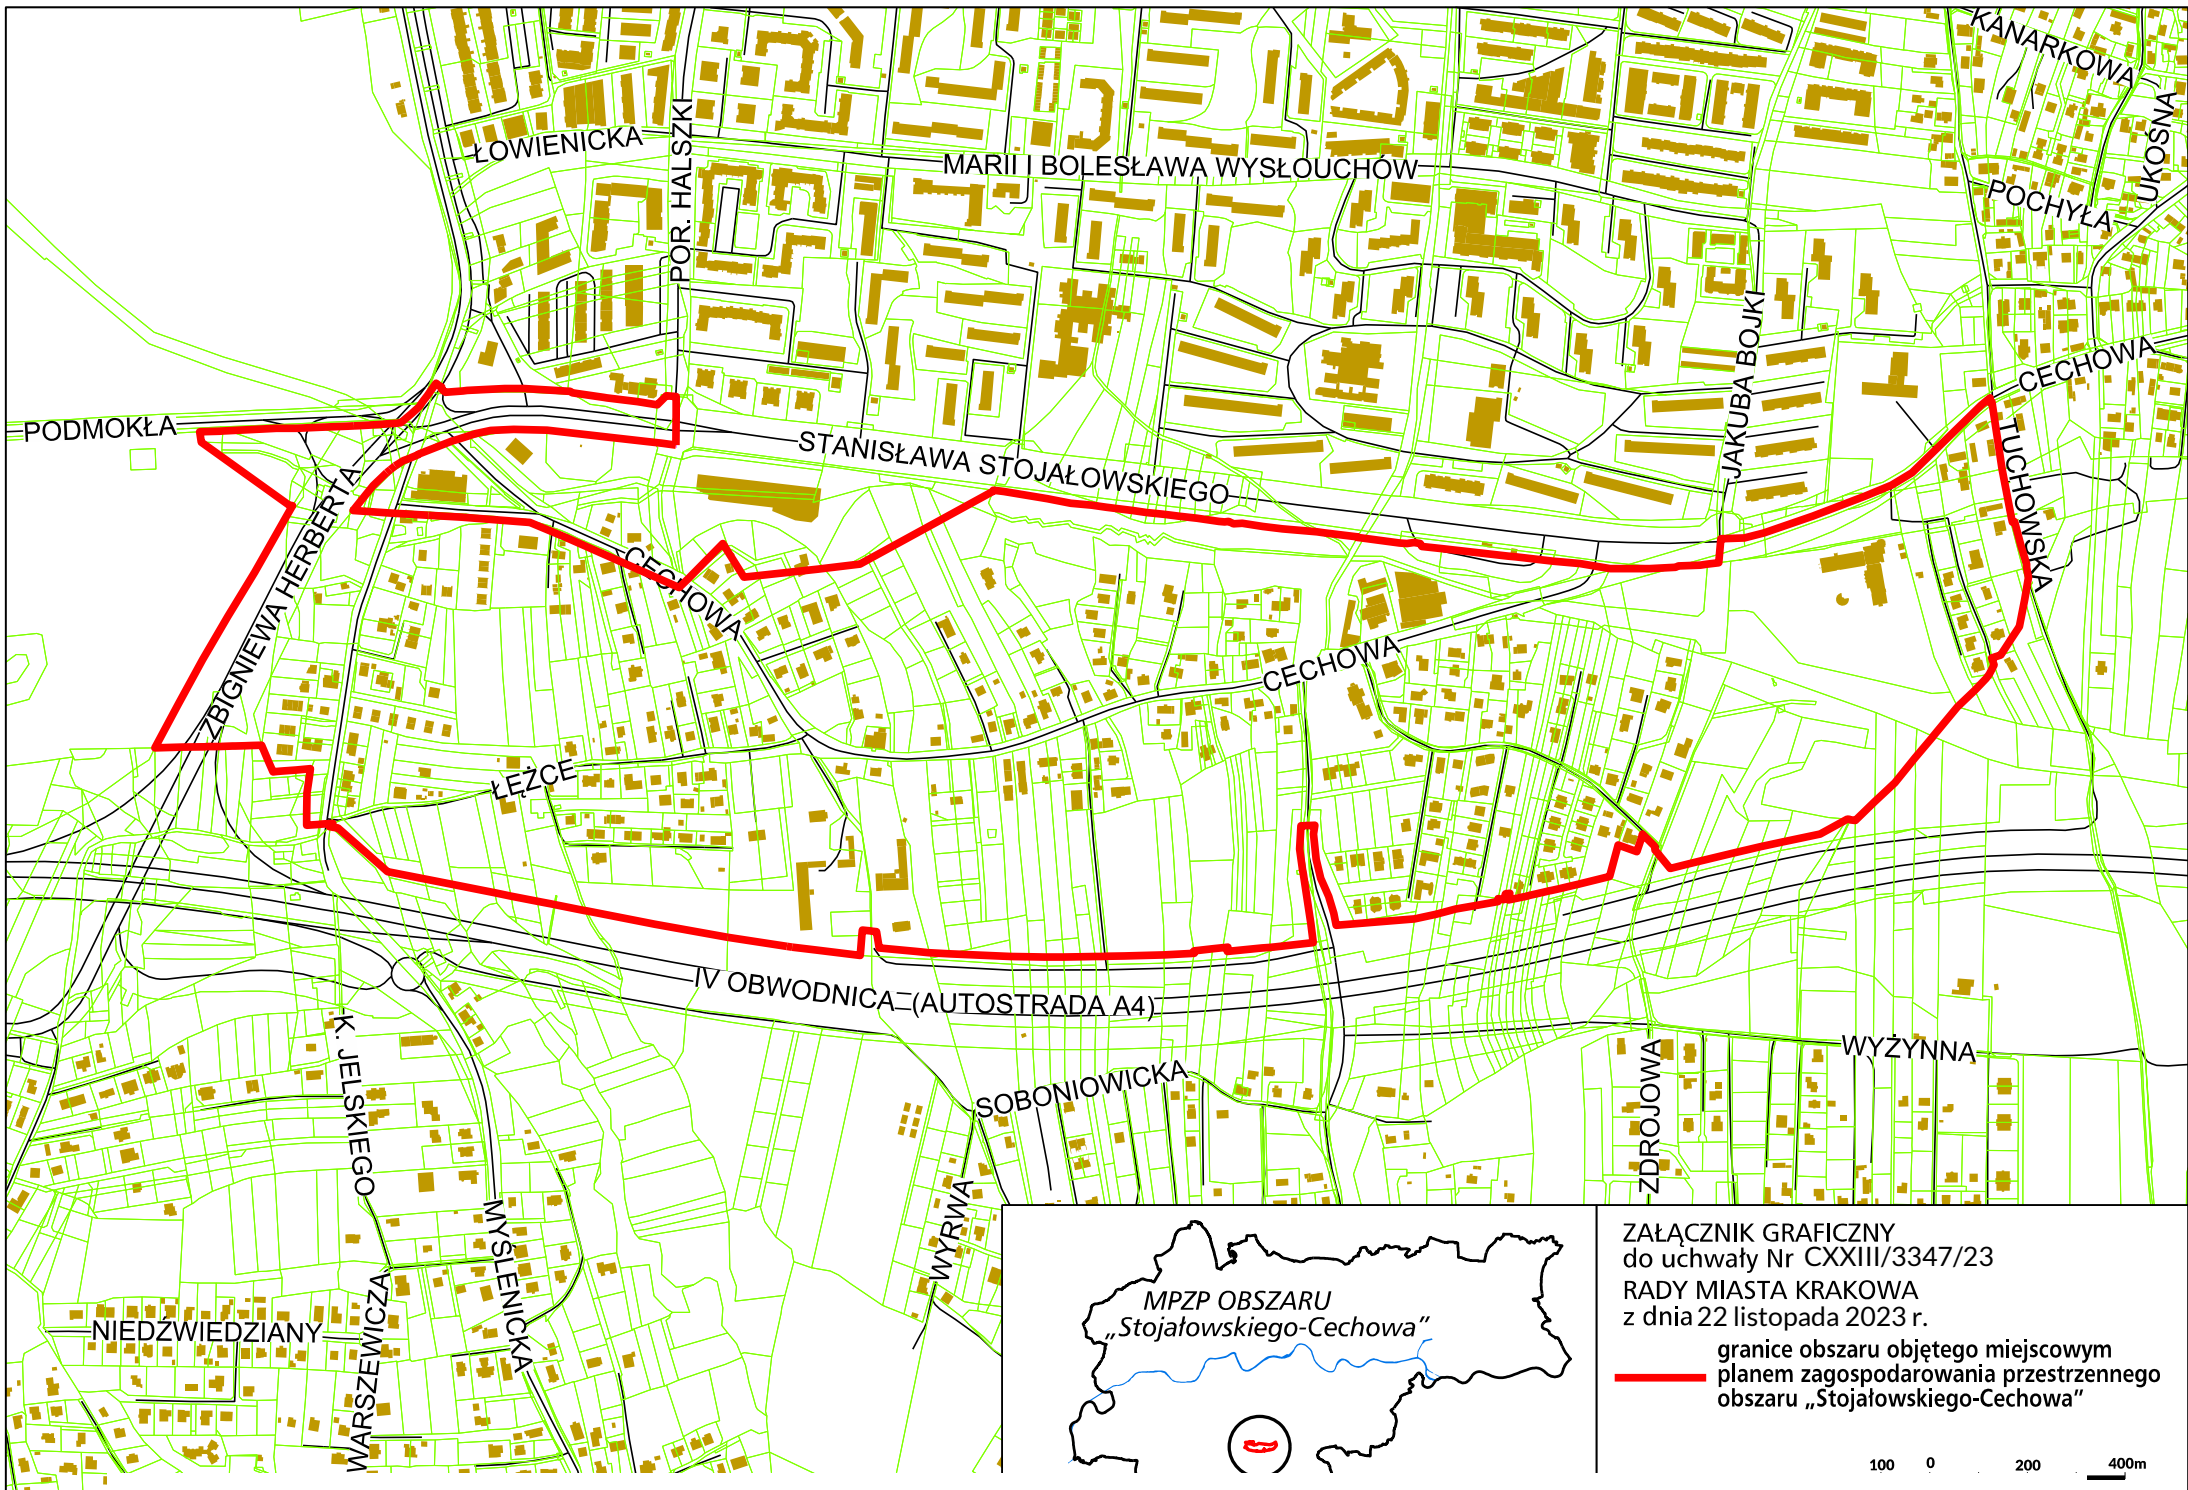

ZAŁĄCZNIK GRAFICZNY
do uchwały Nr CXXIII/3347/23
RADY MIASTA KRAKOWA
z dnia 22 listopada 2023 r.

— granice obszaru objętego miejscowym
planem zagospodarowania przestrzennego
obszaru „Stojalowski-Cechowa”

100 0 200 400m