

**UCHWAŁA NR XXVIII/600/25
RADY MIASTA KRAKOWA**

z dnia 21 maja 2025 r.

**w sprawie wyrażenia zgody na przystąpienie do sporządzenia
zintegrowanego planu inwestycyjnego obszaru „Rejon ulic Wodnej i Wielickiej”.**

Na podstawie art. 37ec ust. 1 ustawy z dnia 27 marca 2003 r. o planowaniu i zagospodarowaniu przestrzennym (Dz. U. z 2024 r. poz. 1130, 1907 i 1940) uchwala się, co następuje:

§ 1. 1. Postanawia się o wyrażeniu zgody na przystąpienie do sporządzenia zintegrowanego planu inwestycyjnego **obszaru „Rejon ulic Wodnej i Wielickiej”**, na wniosek złożony przez RECAP SPV 11 Sp. z o.o. z siedzibą w Krakowie.



2. Granice obszaru objętego zintegrowanym planem inwestycyjnym obszaru „Rejon ulic Wodnej i Wielickiej” określa załącznik graficzny stanowiący integralną część uchwały.

§ 2. Wykonanie uchwały powierza się Prezydentowi Miasta Krakowa.

§ 3. Uchwała wchodzi w życie z dniem podjęcia.

Wiceprzewodniczący Rady
Miasta Krakowa

Michał Drewnicki

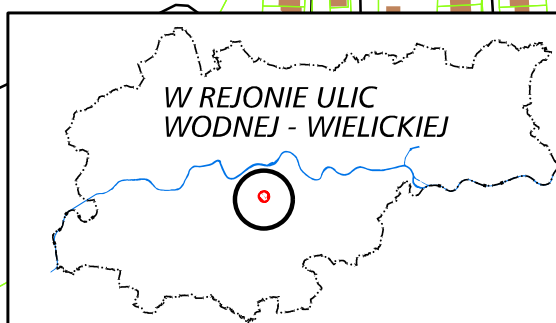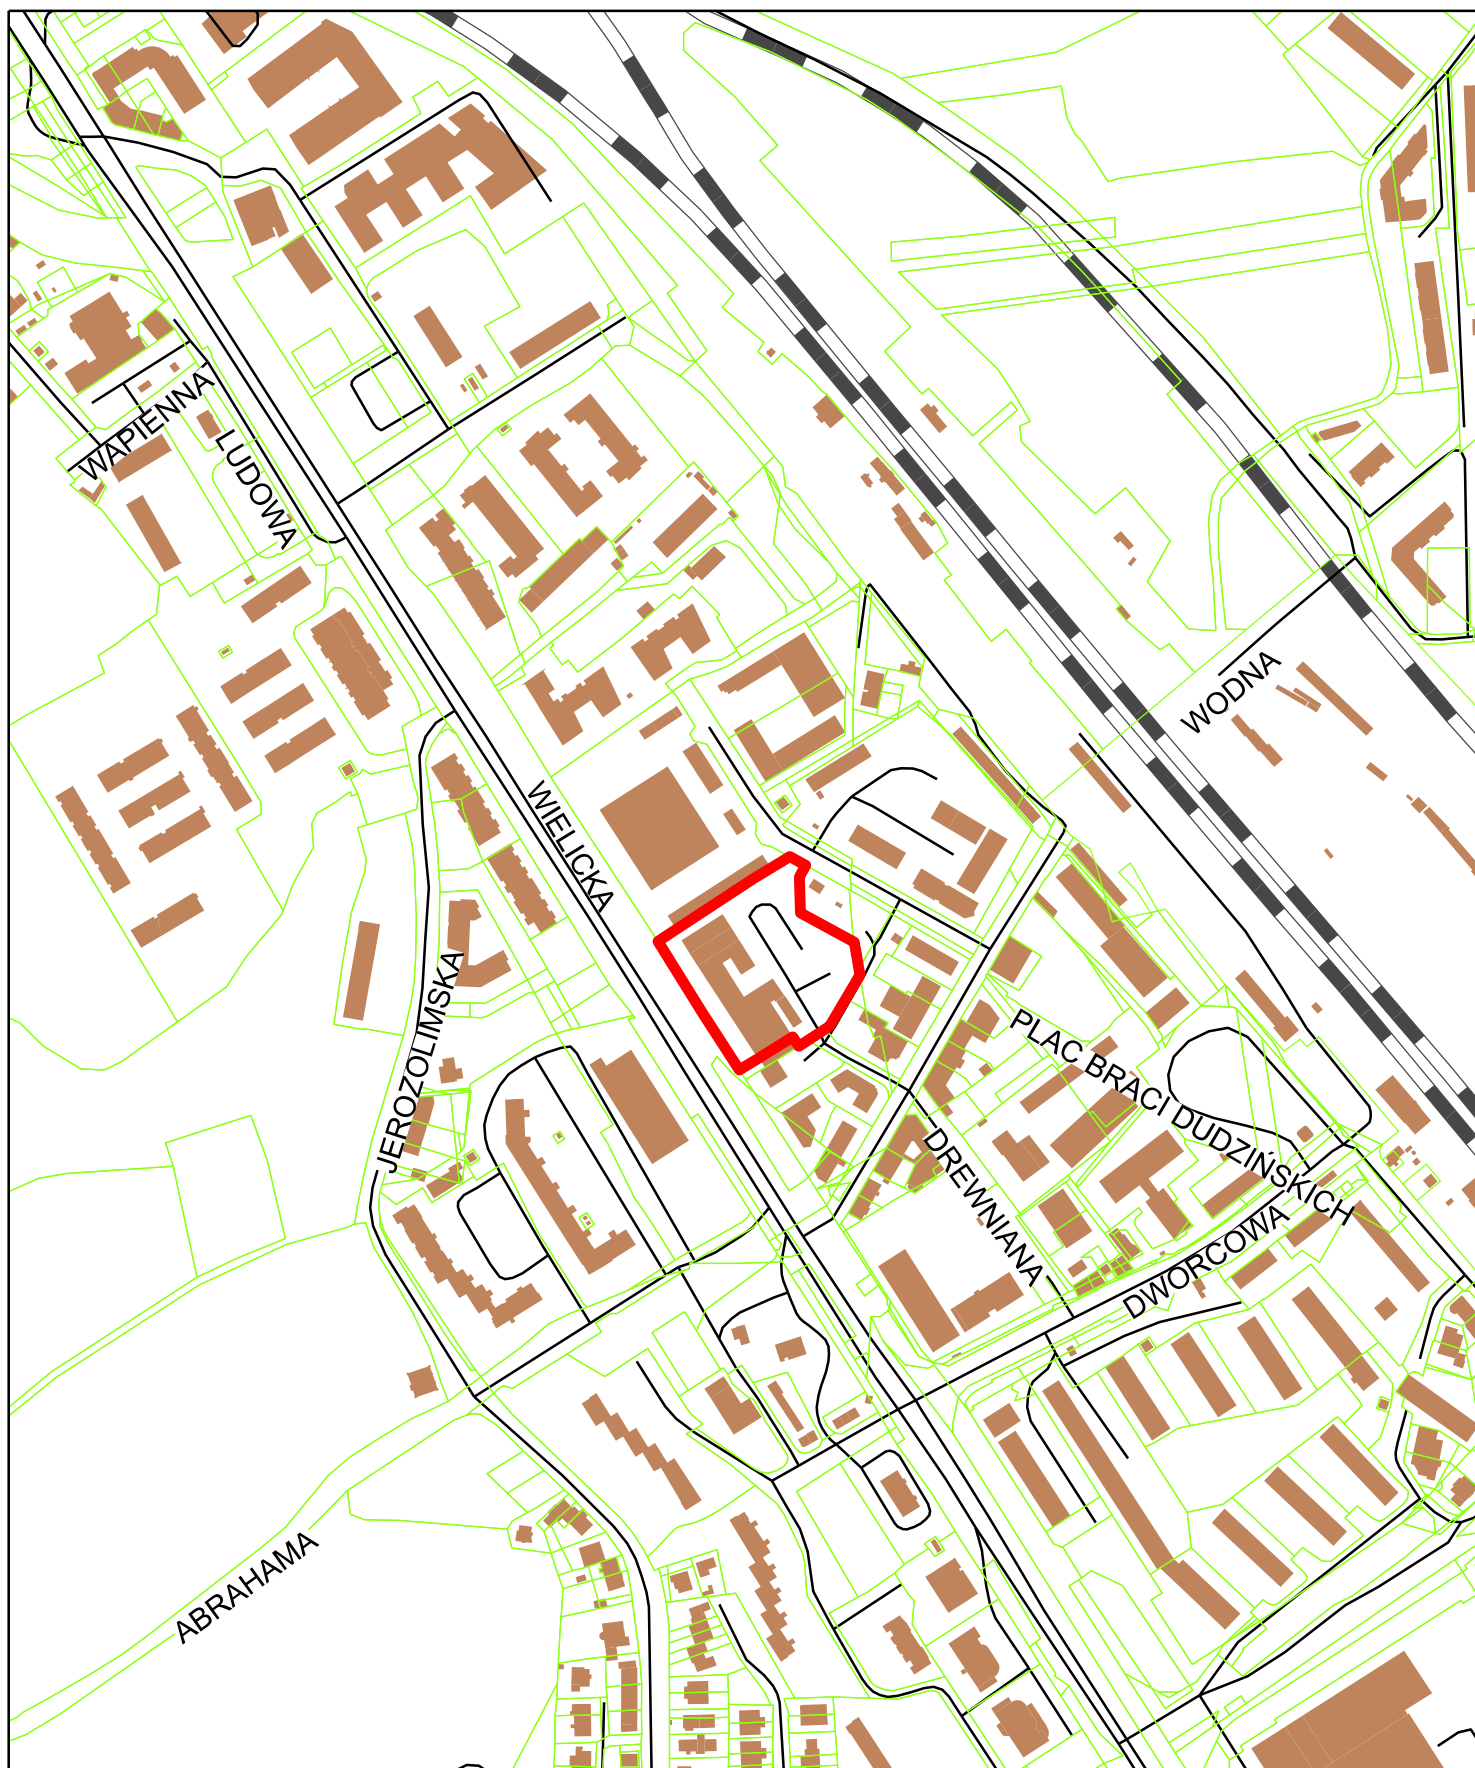

ZAŁĄCZNIK GRAFICZNY
do uchwały Nr XXVIII/600/25
RADY MIASTA KRAKOWA
z dnia 21 maja 2025 r.

granicę obszaru objętego zintegrowanym
planem inwestycyjnym
„W REJONIE ULIC WODNEJ - WIELICKIEJ”

500 0 100 200m

Wydział Planowania
Przestrzennego UMK

Kraków