

**UCHWAŁA NR XXXI/638/25  
RADY MIASTA KRAKOWA**

z dnia 12 czerwca 2025 r.

**w sprawie wyrażenia zgody na przystąpienie do sporządzenia zintegrowanego planu inwestycyjnego obszaru „rejon ulicy Generała Bohdana Zielińskiego”.**

Na podstawie art. 37ec ust. 1 ustawy z dnia 27 marca 2003 r. o planowaniu i zagospodarowaniu przestrzennym (Dz. U. z 2024 r. poz. 1130, 1907 i 1940) uchwała się, co następuje:

§ 1. 1. Postanawia się o wyrażeniu zgody na przystąpienie do sporządzenia zintegrowanego planu inwestycyjnego „rejon ulicy Generała Bohdana Zielińskiego”, na wniosek złożony przez Porto Office A Sp. z o.o. z siedzibą w Krakowie.


2. Granice obszaru objętego wnioskiem o zintegrowany plan inwestycyjny „rejon ulicy Generała Bohdana Zielińskiego” określa załącznik graficzny stanowiący integralną część uchwały.

§ 2. Wykonanie uchwały powierza się Prezydentowi Miasta Krakowa.

§ 3. Uchwała wchodzi w życie z dniem podjęcia.

Przewodniczący Rady  
Miasta Krakowa

**Jakub Kosek**

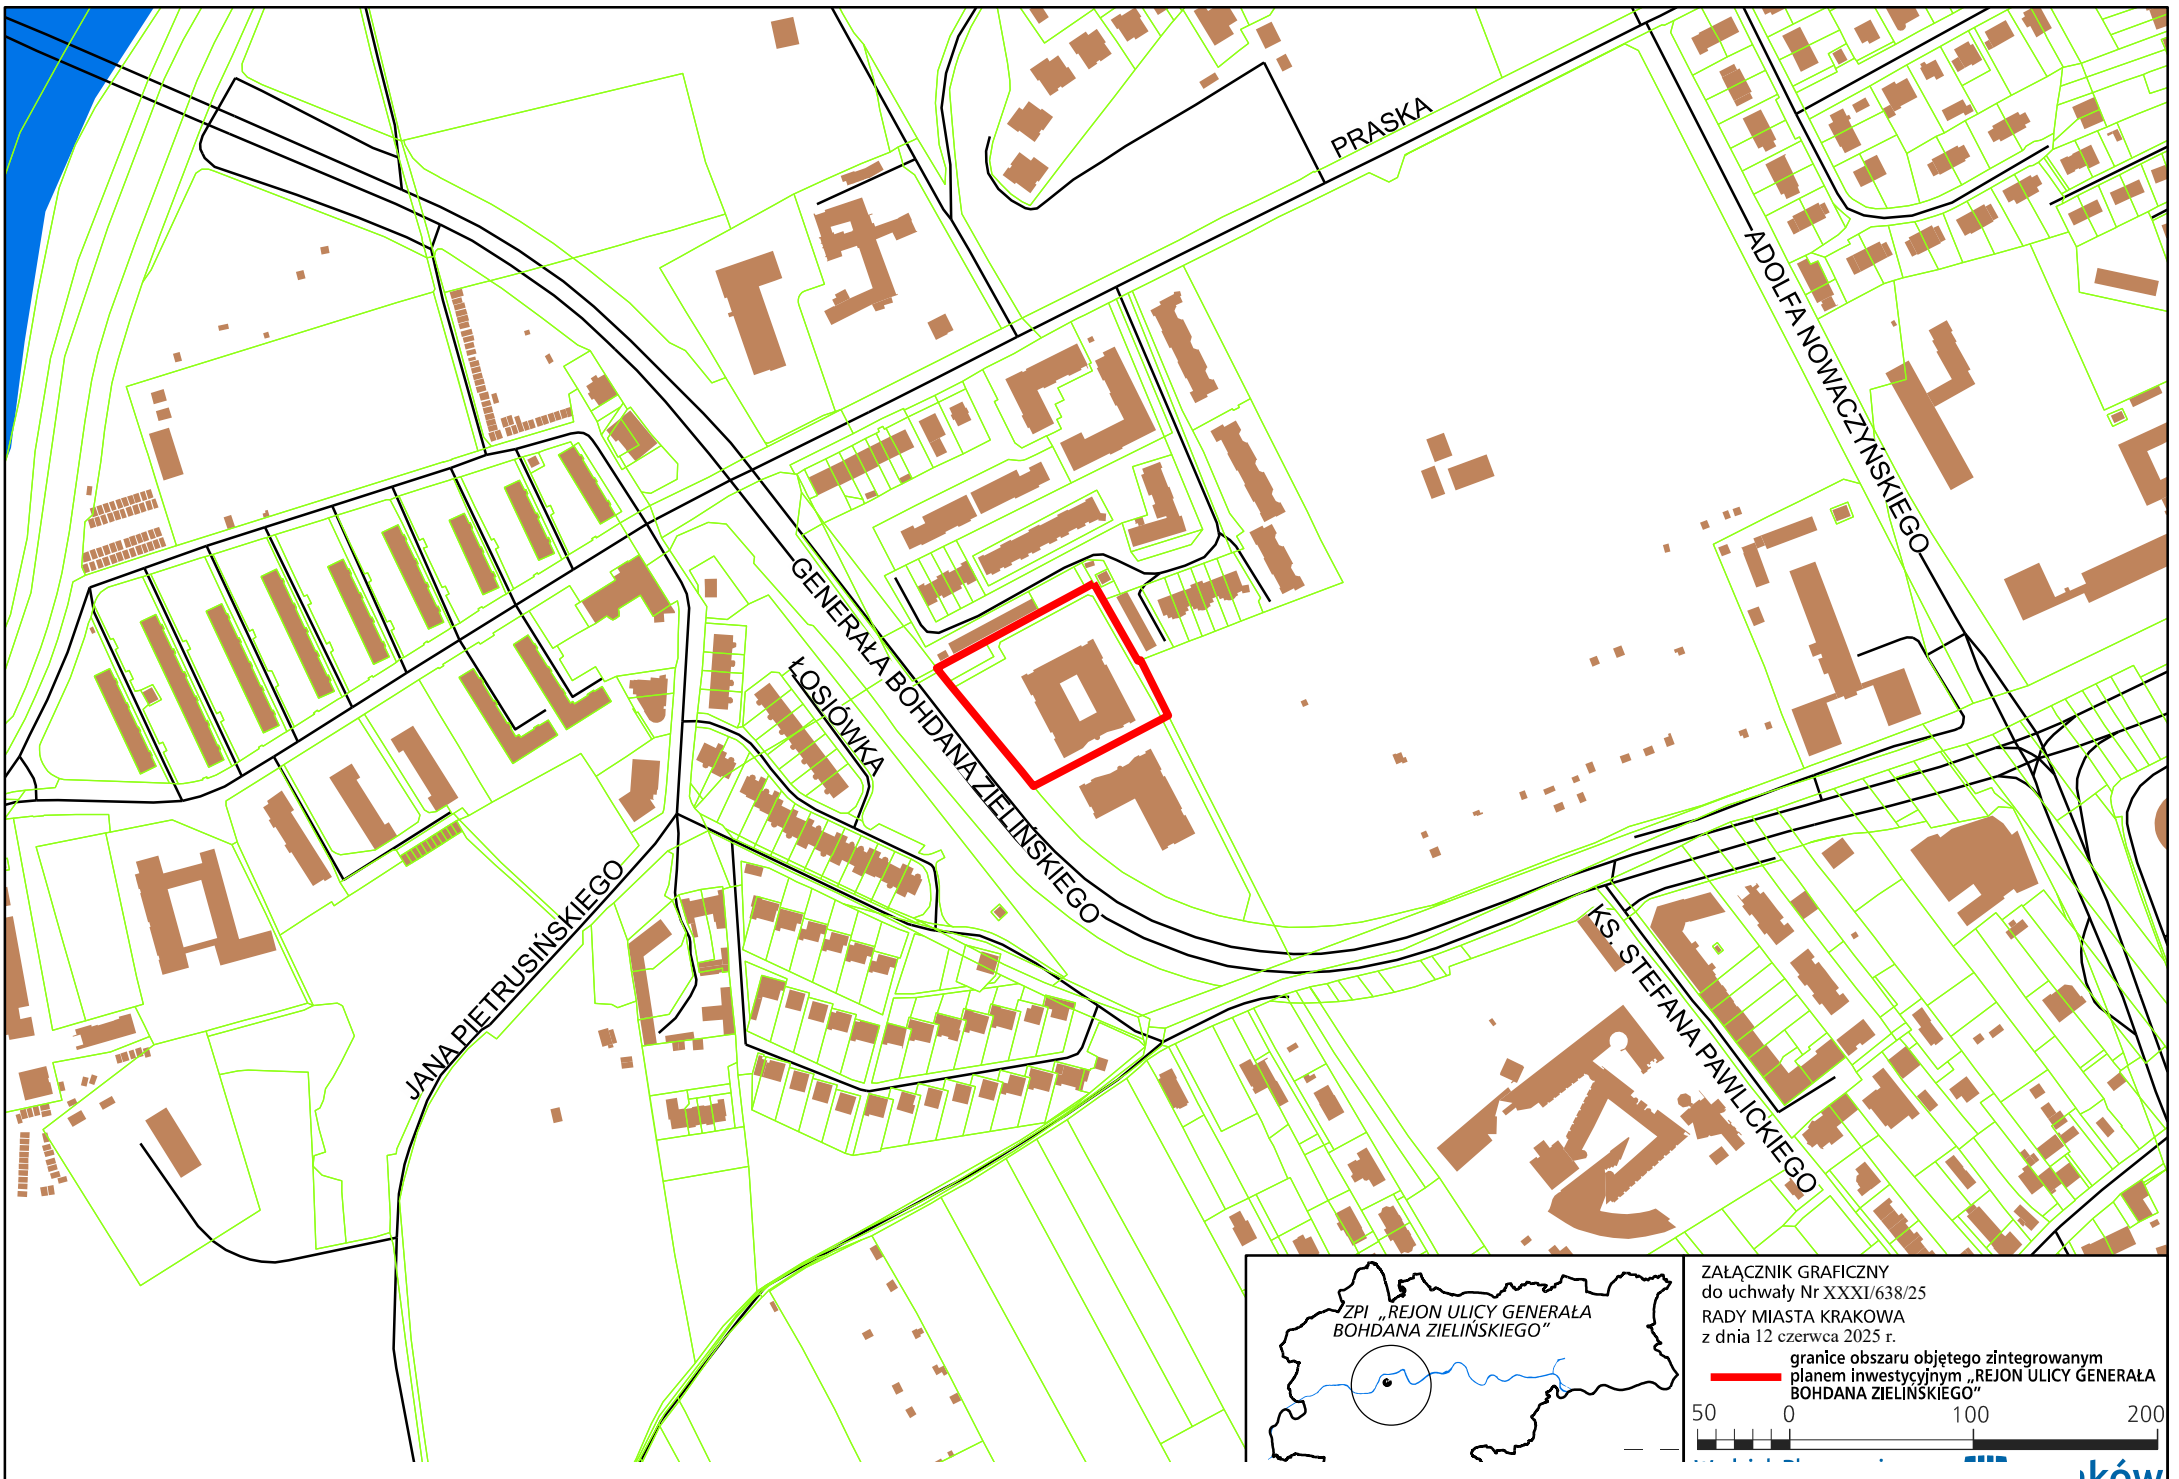

ZAŁĄCZNIK GRAFICZNY  
do uchwały Nr XXXI/638/25  
RADY MIASTA KRAKOWA  
z dnia 12 czerwca 2025 r.

— granice obszaru objętego zintegrowanym  
planem inwestycyjnym „REJON ULICY GENERAŁA  
BOHDANA ZIELIŃSKIEGO”

50 0 100 200