

**UCHWAŁA NR XXXIII/685/25
RADY MIASTA KRAKOWA**

z dnia 2 lipca 2025 r.

zmieniająca uchwałę nr CII/2774/22 w sprawie przystąpienia do sporządzenia miejscowego planu zagospodarowania przestrzennego obszaru „Rybitwy-rejon ulicy Strażackiej”.

Na podstawie art. 14 ust. 1 ustawy z dnia 27 marca 2003 r. o planowaniu i zagospodarowaniu przestrzennym (Dz. U. z 2024 r. poz. 1130, 1907 i 1940, z 2025 poz. 527, 680) uchwala się, co następuje:


§ 1. W uchwale nr CII/2774/22 Rady Miasta Krakowa z dnia 21 grudnia 2022 r. w sprawie przystąpienia do sporządzenia miejscowego planu zagospodarowania przestrzennego obszaru „Rybitwy-rejon ulicy Strażackiej” wprowadza się zmianę załącznika graficznego na załącznik stanowiący załącznik do niniejszej uchwały.

§ 2. Wykonanie uchwały powierza się Prezydentowi Miasta Krakowa

§ 3. Uchwała wchodzi w życie z dniem podjęcia.

Wiceprzewodniczący Rady
Miasta Krakowa

Łukasz Maślona

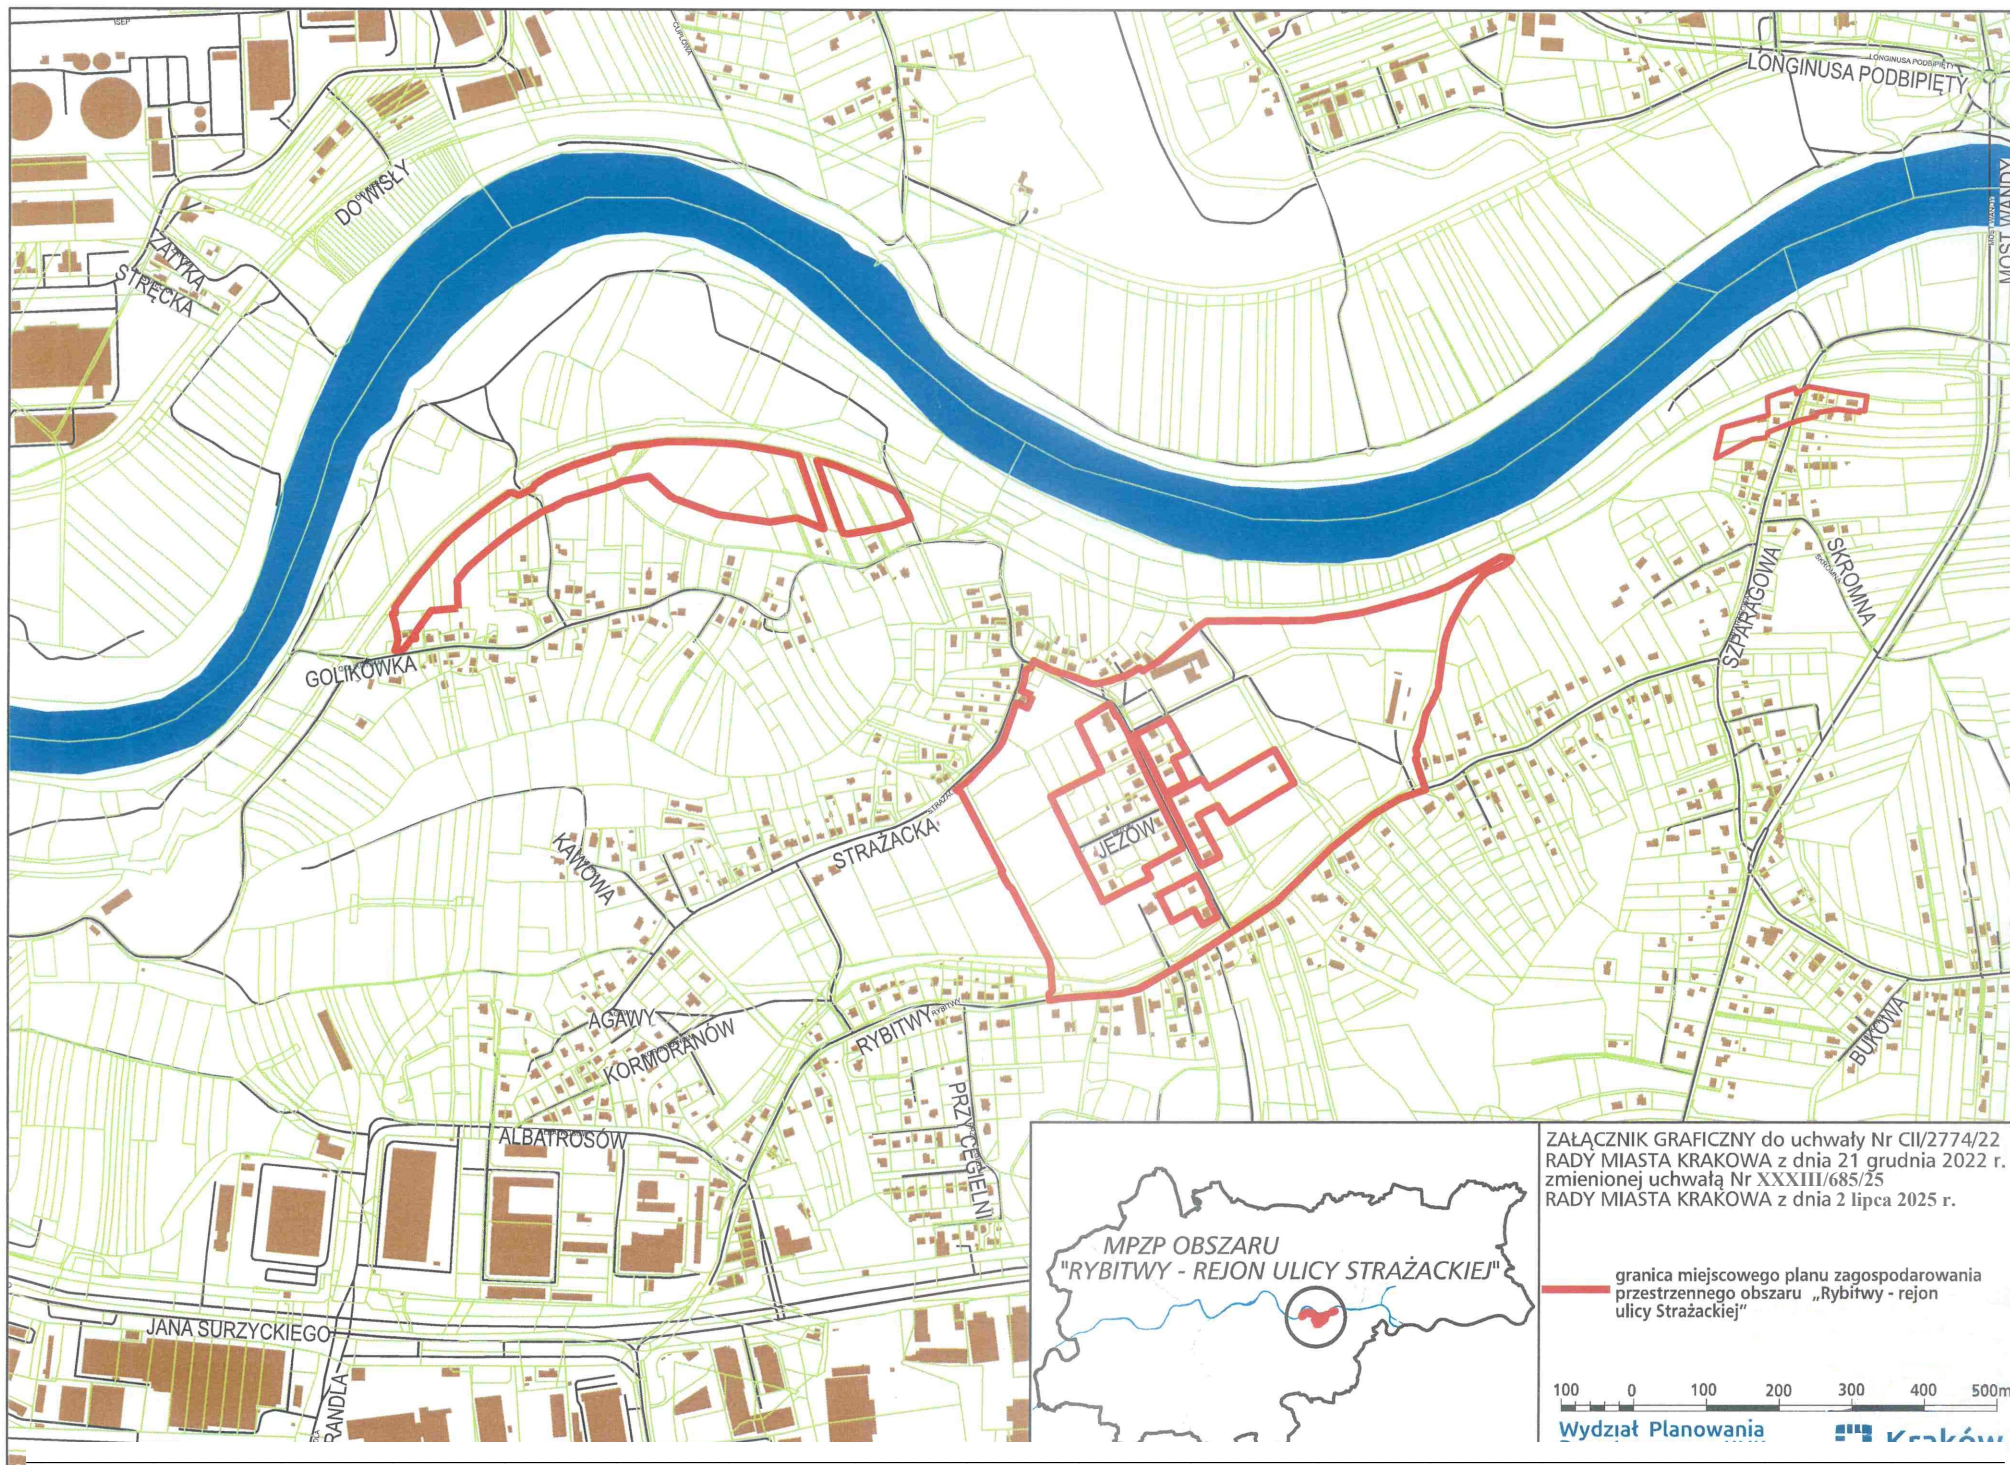

ZAŁĄCZNIK GRAFICZNY do uchwały Nr CII/2774/22
 RADY MIASTA KRAKOWA z dnia 21 grudnia 2022 r.
 zmienionej uchwałą Nr XXXIII/685/25
 RADY MIASTA KRAKOWA z dnia 2 lipca 2025 r.

— granica miejscowego planu zagospodarowania
 przestrzennego obszaru „Rybitwy - rejon
 ulicy Strażackiej”



Wydział Planowania Kraków