

**UCHWAŁA NR XXXV/703/25  
RADY MIASTA KRAKOWA**

z dnia 27 sierpnia 2025 r.

**w sprawie przystąpienia do sporządzenia miejscowego planu zagospodarowania  
przestrzennego obszaru „Mistrzejowice - Zawieyskiego”.**

Na podstawie art. 14 ust. 1 ustawy z dnia 27 marca 2003 r. o planowaniu i zagospodarowaniu przestrzennym (Dz. U. z 2024 r. poz. 1130, 1907, 1940 oraz z 2025 r. poz. 527, 680) uchwała się, co następuje:

§ 1. 1. Postanawia się o przystąpieniu do sporządzenia miejscowego planu zagospodarowania przestrzennego obszaru „Mistrzejowice - Zawieyskiego” zwanego dalej „planem miejscowym”.


2. Granice obszaru objętego planem miejscowym określa załącznik graficzny stanowiący integralną część uchwały.

§ 2. Wykonanie uchwały powierza się Prezydentowi Miasta Krakowa.

§ 3. Uchwała wchodzi w życie z dniem podjęcia.

Wiceprzewodnicząca Rady  
Miasta Krakowa

**Iwona Chamielec**

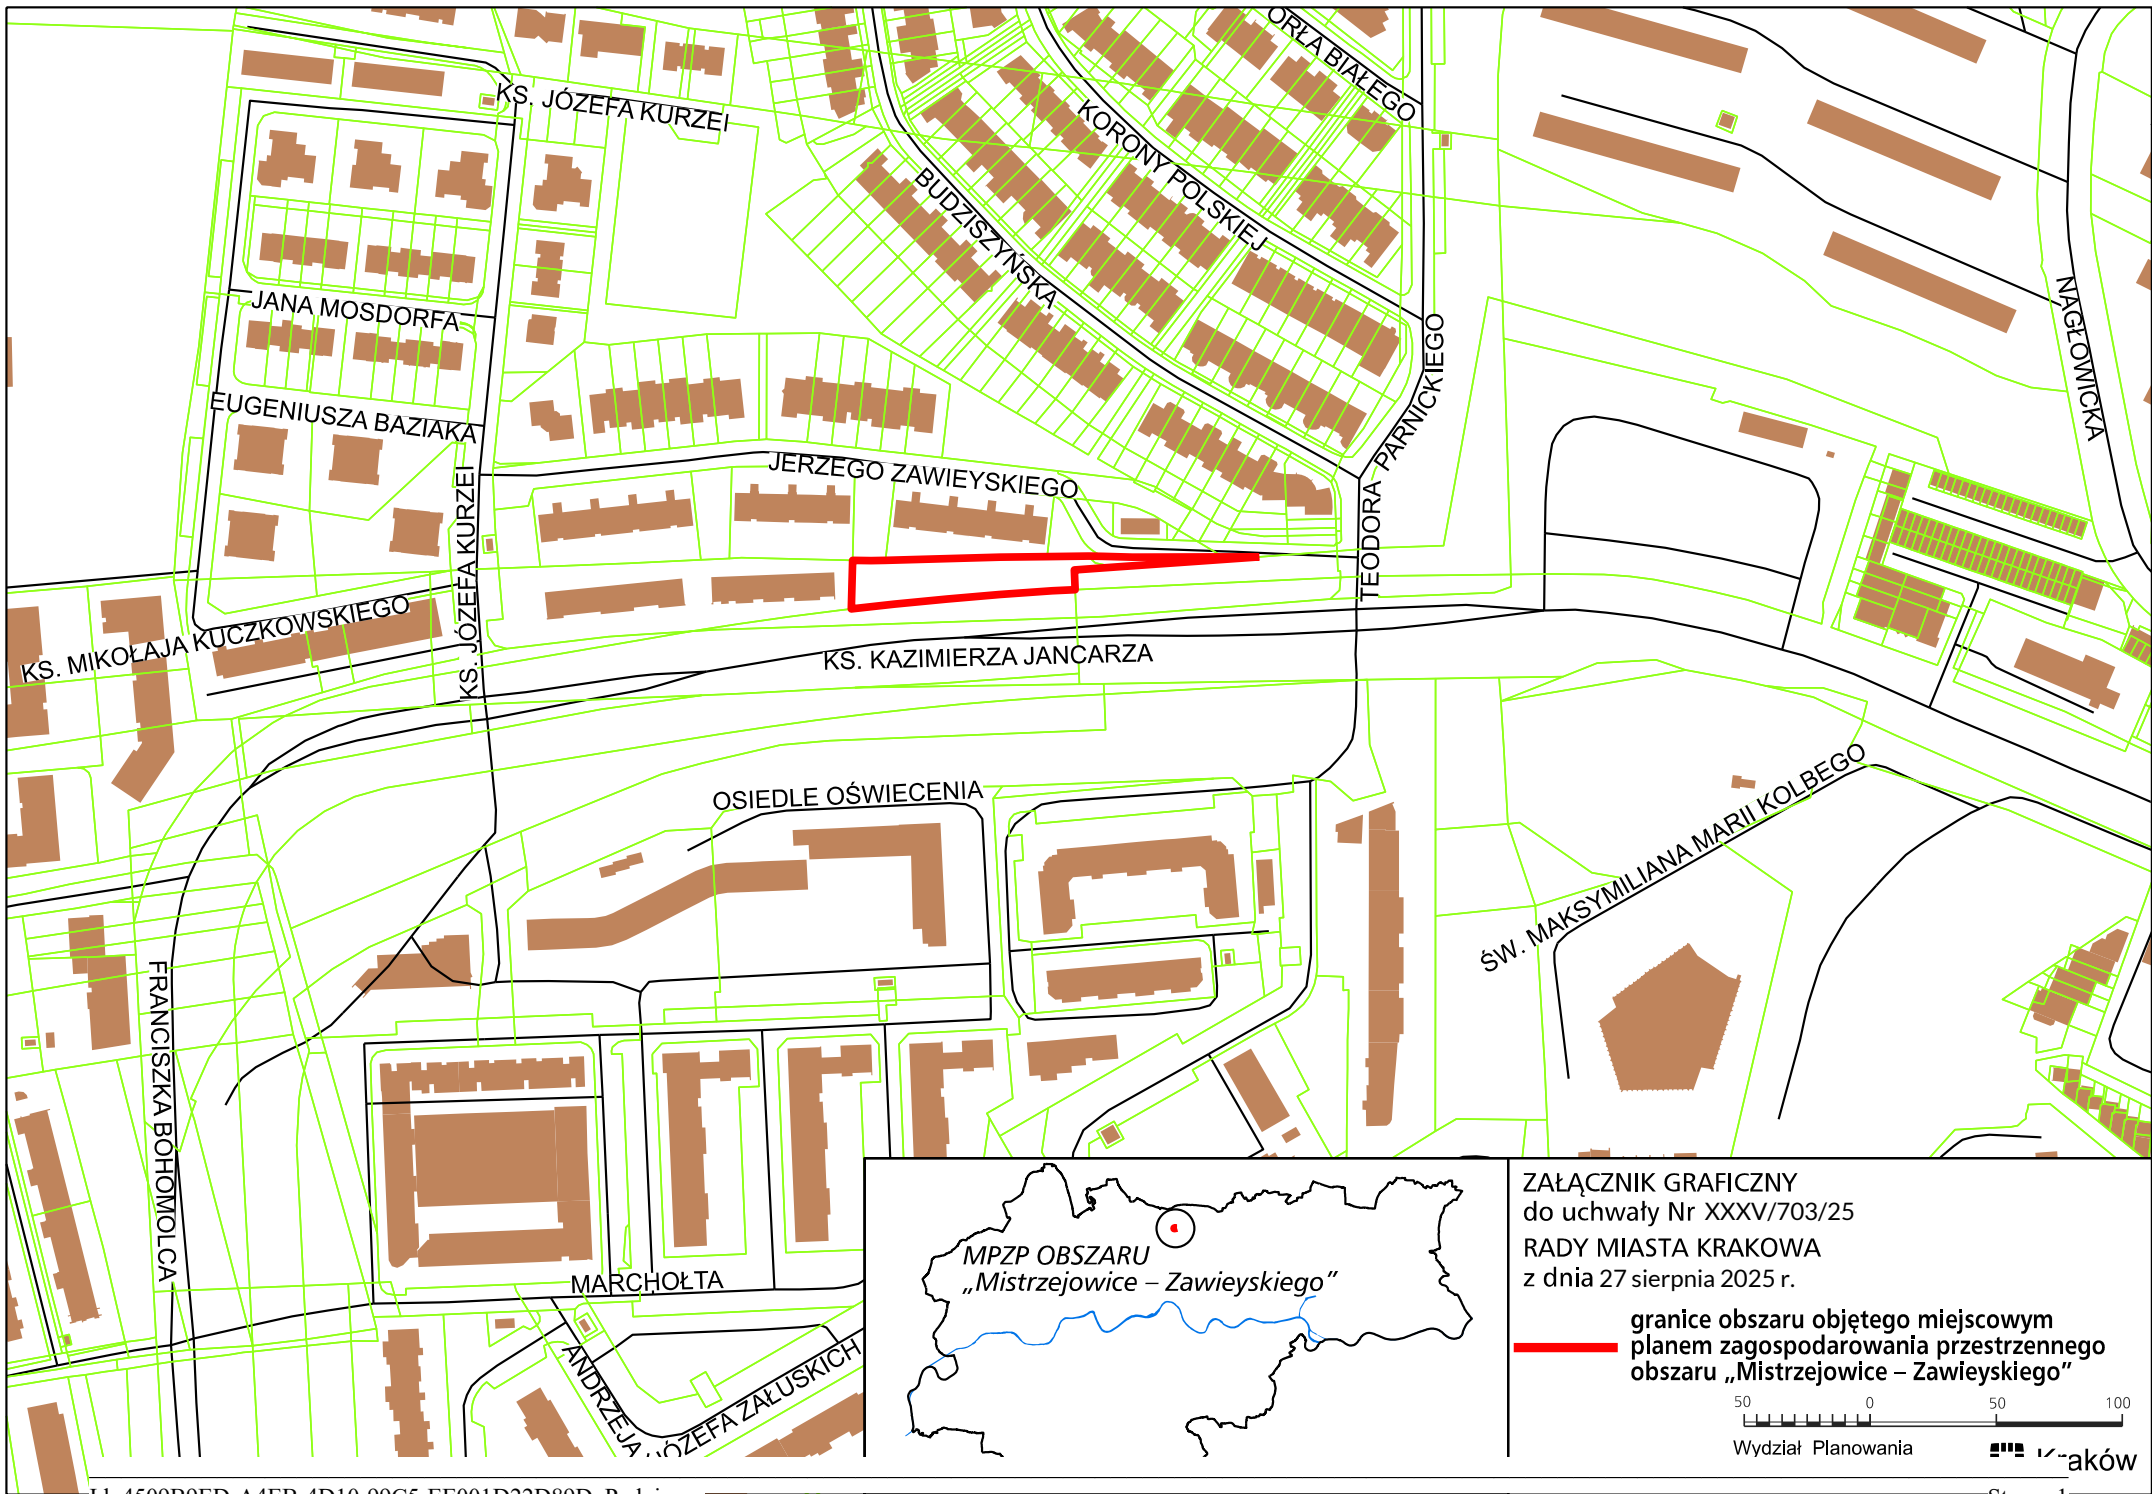

ZAŁĄCZNIK GRAFICZNY  
do uchwały Nr XXXV/703/25  
RADY MIASTA KRAKOWA  
z dnia 27 sierpnia 2025 r.

granice obszaru objętego miejscowym  
planem zagospodarowania przestrzennego  
obszaru „Mistrzejowice – Zawieyskiego”



Wydział Planowania Kraków