

UCHWAŁA NR XXXVII/761/25
RADY MIASTA KRAKOWA

z dnia 8 października 2025 r.

**w sprawie przystąpienia do sporządzenia miejscowego planu
zagospodarowania przestrzennego obszaru „Turowicza”.**

Na podstawie art. 14 ust. 1 ustawy z dnia 27 marca 2003 r. o planowaniu i zagospodarowaniu przestrzennym (Dz. U. z 2024 r. poz. 1130, 1907, 1940 oraz z 2025 r. poz. 527, 680) uchwala się, co następuje:

§ 1. 1. Postanawia się o przystąpieniu do sporządzenia miejscowego planu zagospodarowania przestrzennego obszaru „Turowicza” zwanego dalej „planem miejscowym”.


2. Granice obszaru objętego planem miejscowym określa załącznik graficzny stanowiący integralną część uchwały.

§ 2. Wykonanie uchwały powierza się Prezydentowi Miasta Krakowa.

§ 3. Uchwała wchodzi w życie z dniem podjęcia.

Wiceprzewodniczący Rady
Miasta Krakowa

Łukasz Maślona

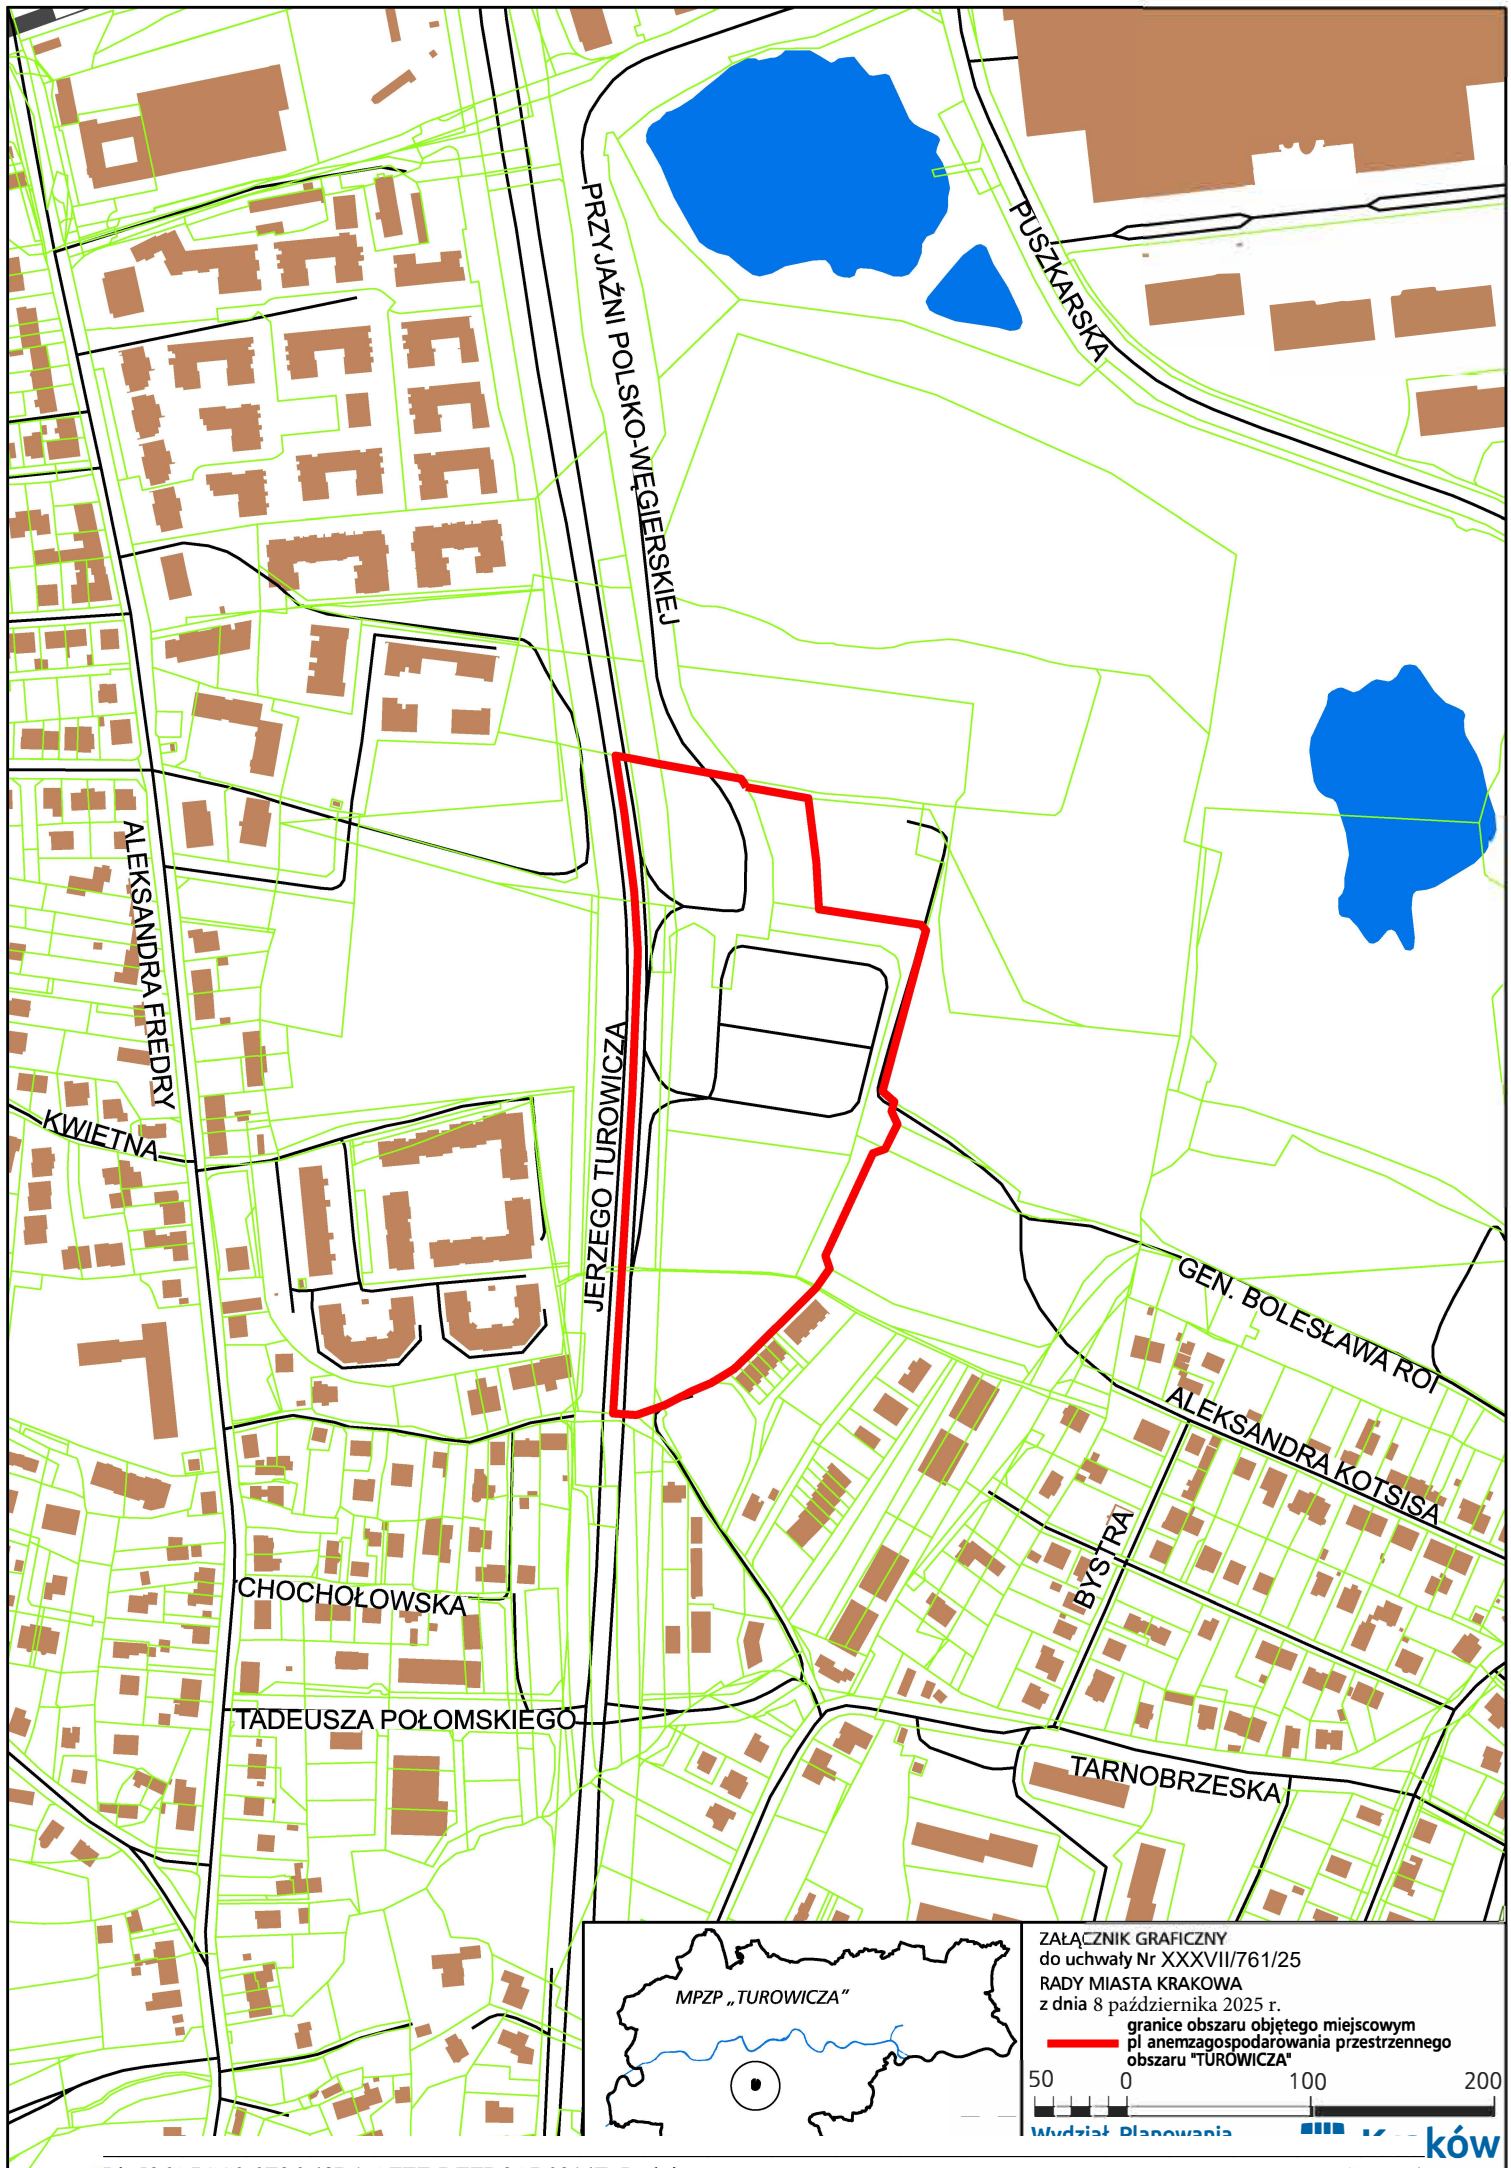

ZAŁĄCZNIK GRAFICZNY
do uchwały Nr XXXVII/761/25
RADY MIASTA KRAKOWA
z dnia 8 października 2025 r.
granicę obszaru objętego miejscowym
planem zagospodarowania przestrzennego
obszaru "TUROWICZA"

50 0 100 200

Władztwo Planowania

ków