

**Uchwała Nr XLII/885/25
Rady Miasta Krakowa**

z dnia 4 grudnia 2025 r.

w sprawie wyrażenia zgody na przystąpienie do sporządzenia zintegrowanego planu inwestycyjnego „w rejonie ul. Tadeusza Romanowicza i ul. Jana Dekerta”.

Na podstawie art. 37ec ust. 1 ustawy z dnia 27 marca 2003 r. o planowaniu i zagospodarowaniu przestrzennym (Dz. U. z 2024 r. poz. 1130, 1907 i 1940 oraz z 2025 r., poz. 527 i 680) uchwała się, co następuje:

§ 1. 1. Postanawia się o wyrażeniu zgody na przystąpienie do sporządzenia zintegrowanego planu inwestycyjnego „w rejonie ul. Tadeusza Romanowicza i ul. Jana Dekerta” na wniosek złożony przez Q3D LOCUM Sp. z o.o. z siedzibą w Krakowie.


2. Granice obszaru objętego wnioskiem o zintegrowany plan inwestycyjny „w rejonie ul. Tadeusza Romanowicza i ul. Jana Dekerta” określa załącznik graficzny stanowiący integralną część uchwały.

§ 2. Wykonanie uchwały powierza się Prezydentowi Miasta Krakowa.

§ 3. Uchwała wchodzi w życie z dniem podjęcia.

Przewodniczący Rady
Miasta Krakowa

Jakub Kosek

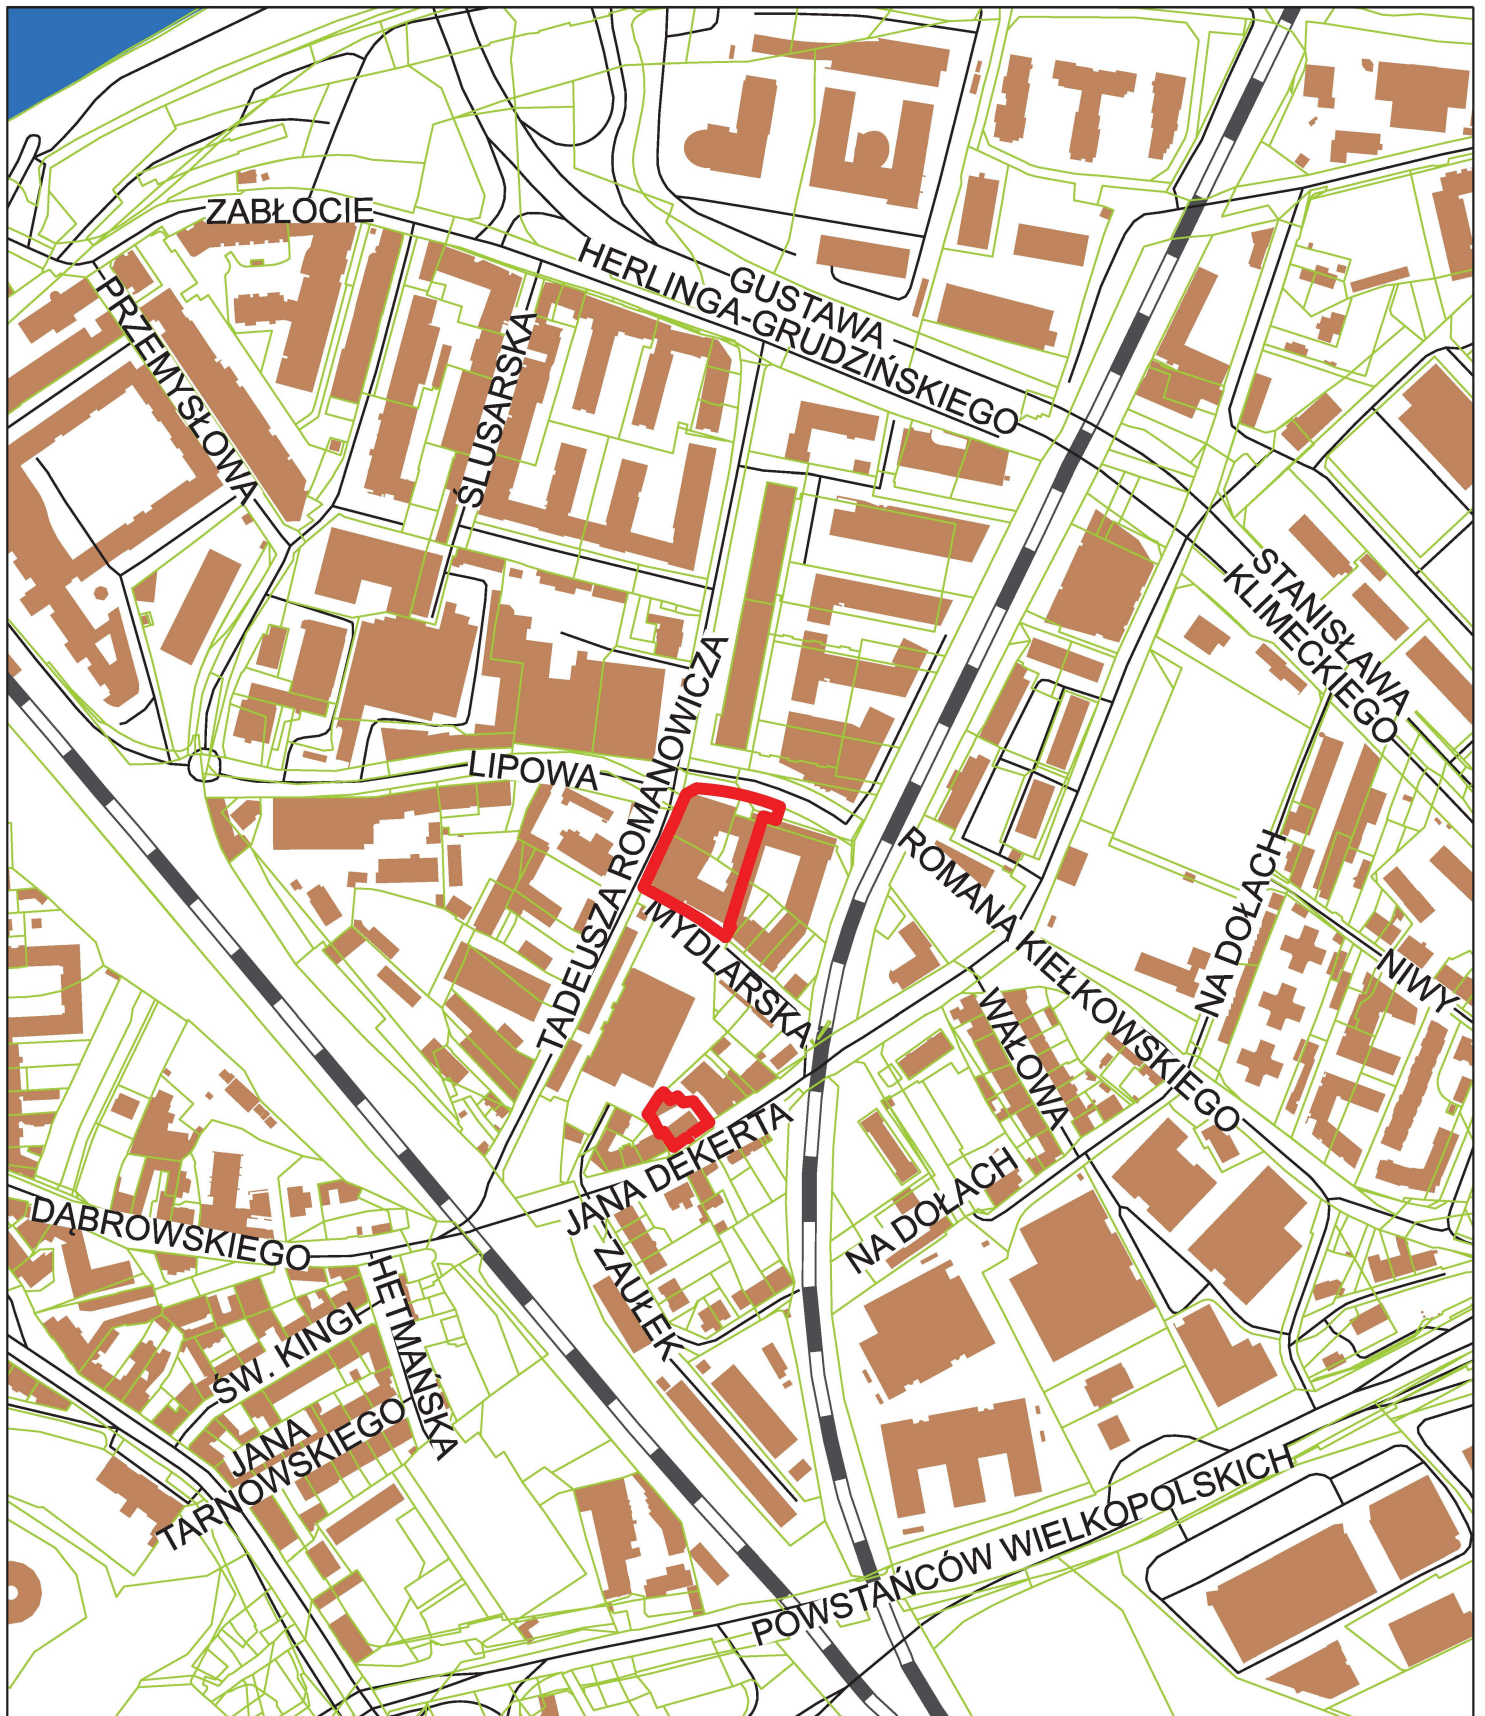

ZAŁĄCZNIK GRAFICZNY
do uchwały Nr XLII/885/25
RADY MIASTA KRAKOWA
z dnia 4 grudnia 2025 r.

— granice obszaru objętego zintegrowanym
planem inwestycyjnym obszaru
"W rejonie ul. Tadeusza Romanowicza
i ul. Jana Dekerta"

0 100 200 300m