

**Uchwała nr XLV/934/26
Rady Miasta Krakowa**

z dnia 21 stycznia 2026 r.

**w sprawie wyrażenia zgody na przystąpienie do sporządzenia
zintegrowanego planu inwestycyjnego „Rejon ulic Wielickiej i Prokocimskiej”.**

Na podstawie art. 37ec ust. 1 ustawy z dnia 27 marca 2003 r. o planowaniu i zagospodarowaniu przestrzennym (Dz. U. z 2024 r. poz. 1130, 1907 i 1940 oraz z 2025 r., poz. 527 i 680) uchwała się, co następuje:

§ 1. 1. Postanawia się o wyrażeniu zgody na przystąpienie do sporządzenia zintegrowanego planu inwestycyjnego „Rejon ulic Wielickiej i Prokocimskiej”, na wniosek złożony przez Tele-Fonika Kable Spółka Akcyjna z siedzibą w Myślenicach.


2. Granice obszaru objętego wnioskiem o zintegrowany plan inwestycyjny „Rejon ulic Wielickiej i Prokocimskiej” określa załącznik graficzny stanowiący integralną część uchwały.

§ 2. Wykonanie uchwały powierza się Prezydentowi Miasta Krakowa.

§ 3. Uchwała wchodzi w życie z dniem podjęcia.

Wiceprzewodnicząca Rady
Miasta Krakowa

Iwona Chamielec

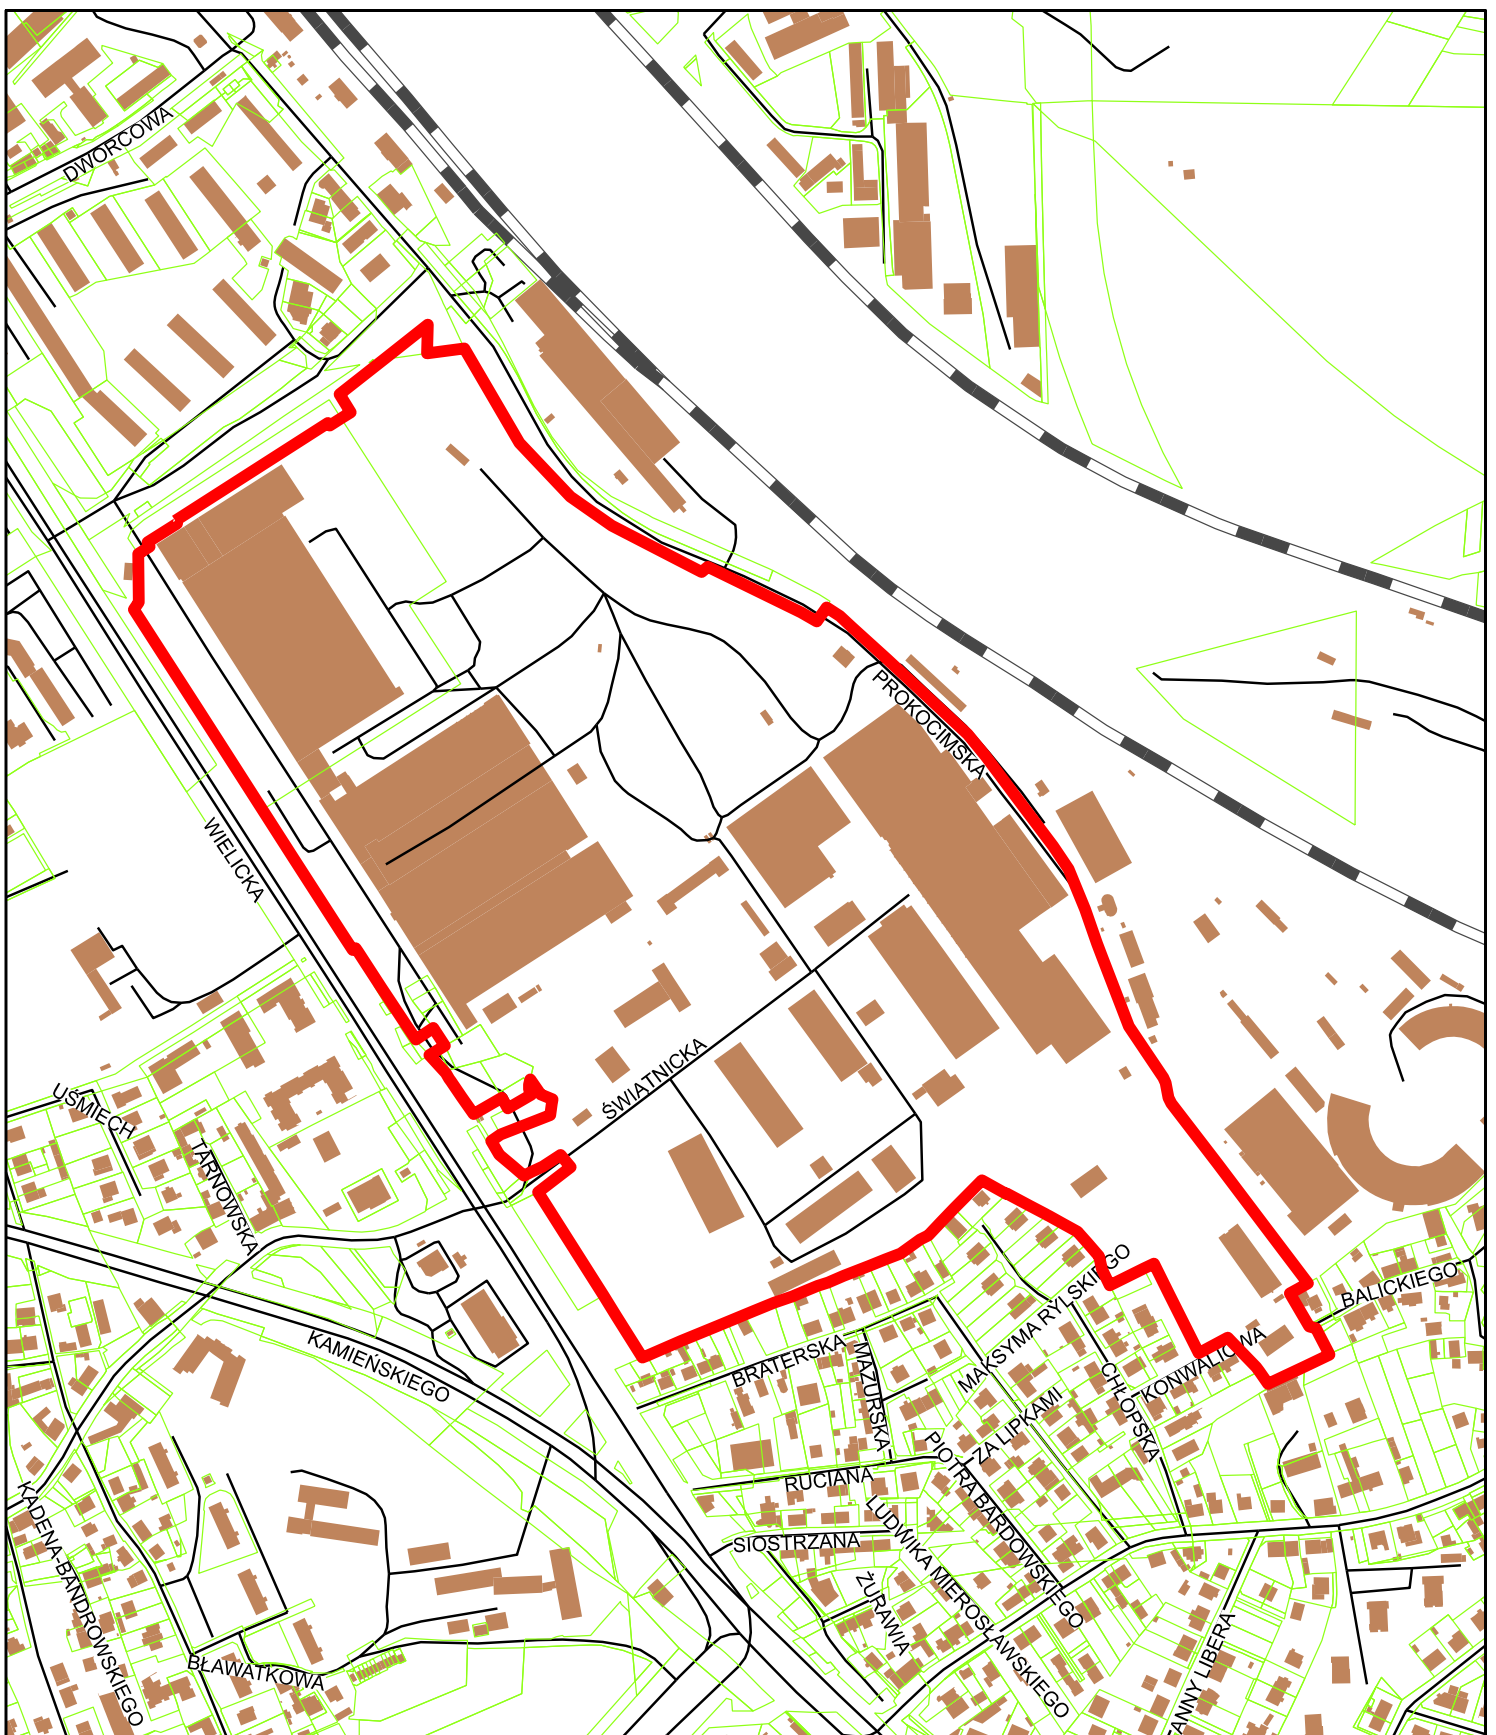

ZALĄCZNIK GRAFICZNY
do uchwały Nr XLV/934/26
RADY MIASTA KRAKOWA
z dnia 21 stycznia 2026 r.

— granice obszaru objętego zintegrowanym planem inwestycyjnym obszaru „rejon ulic Wielickiej i Prokocimskiej”

