

**Uchwała nr XLVI/945/26
Rady Miasta Krakowa**

z dnia 25 lutego 2026 r.

**w sprawie przystąpienia do sporządzenia miejscowego planu
zagospodarowania przestrzennego obszaru „Wesoła – rejon ulicy Strzeleckiej”.**

Na podstawie art. 14 ust. 1 ustawy z dnia 27 marca 2003 r. o planowaniu i zagospodarowaniu przestrzennym (Dz. U. z 2024 r. poz. 1130, 1907, 1940, z 2025 r. poz. 527, 680, 1668, 1847, z 2026 r. poz. 24) uchwala się, co następuje:

§ 1. 1. Postanawia się o przystąpieniu do sporządzenia miejscowego planu zagospodarowania przestrzennego obszaru „Wesoła – rejon ulicy Strzeleckiej”, zwanego dalej „planem miejscowym”.


2. Granice obszaru objętego planem miejscowym określa załącznik graficzny stanowiący integralną część uchwały.

§ 2. Wykonanie uchwały powierza się Prezydentowi Miasta Krakowa.

§ 3. Uchwała wchodzi w życie z dniem podjęcia.

Wiceprzewodniczący Rady
Miasta Krakowa

Michał Drewnicki

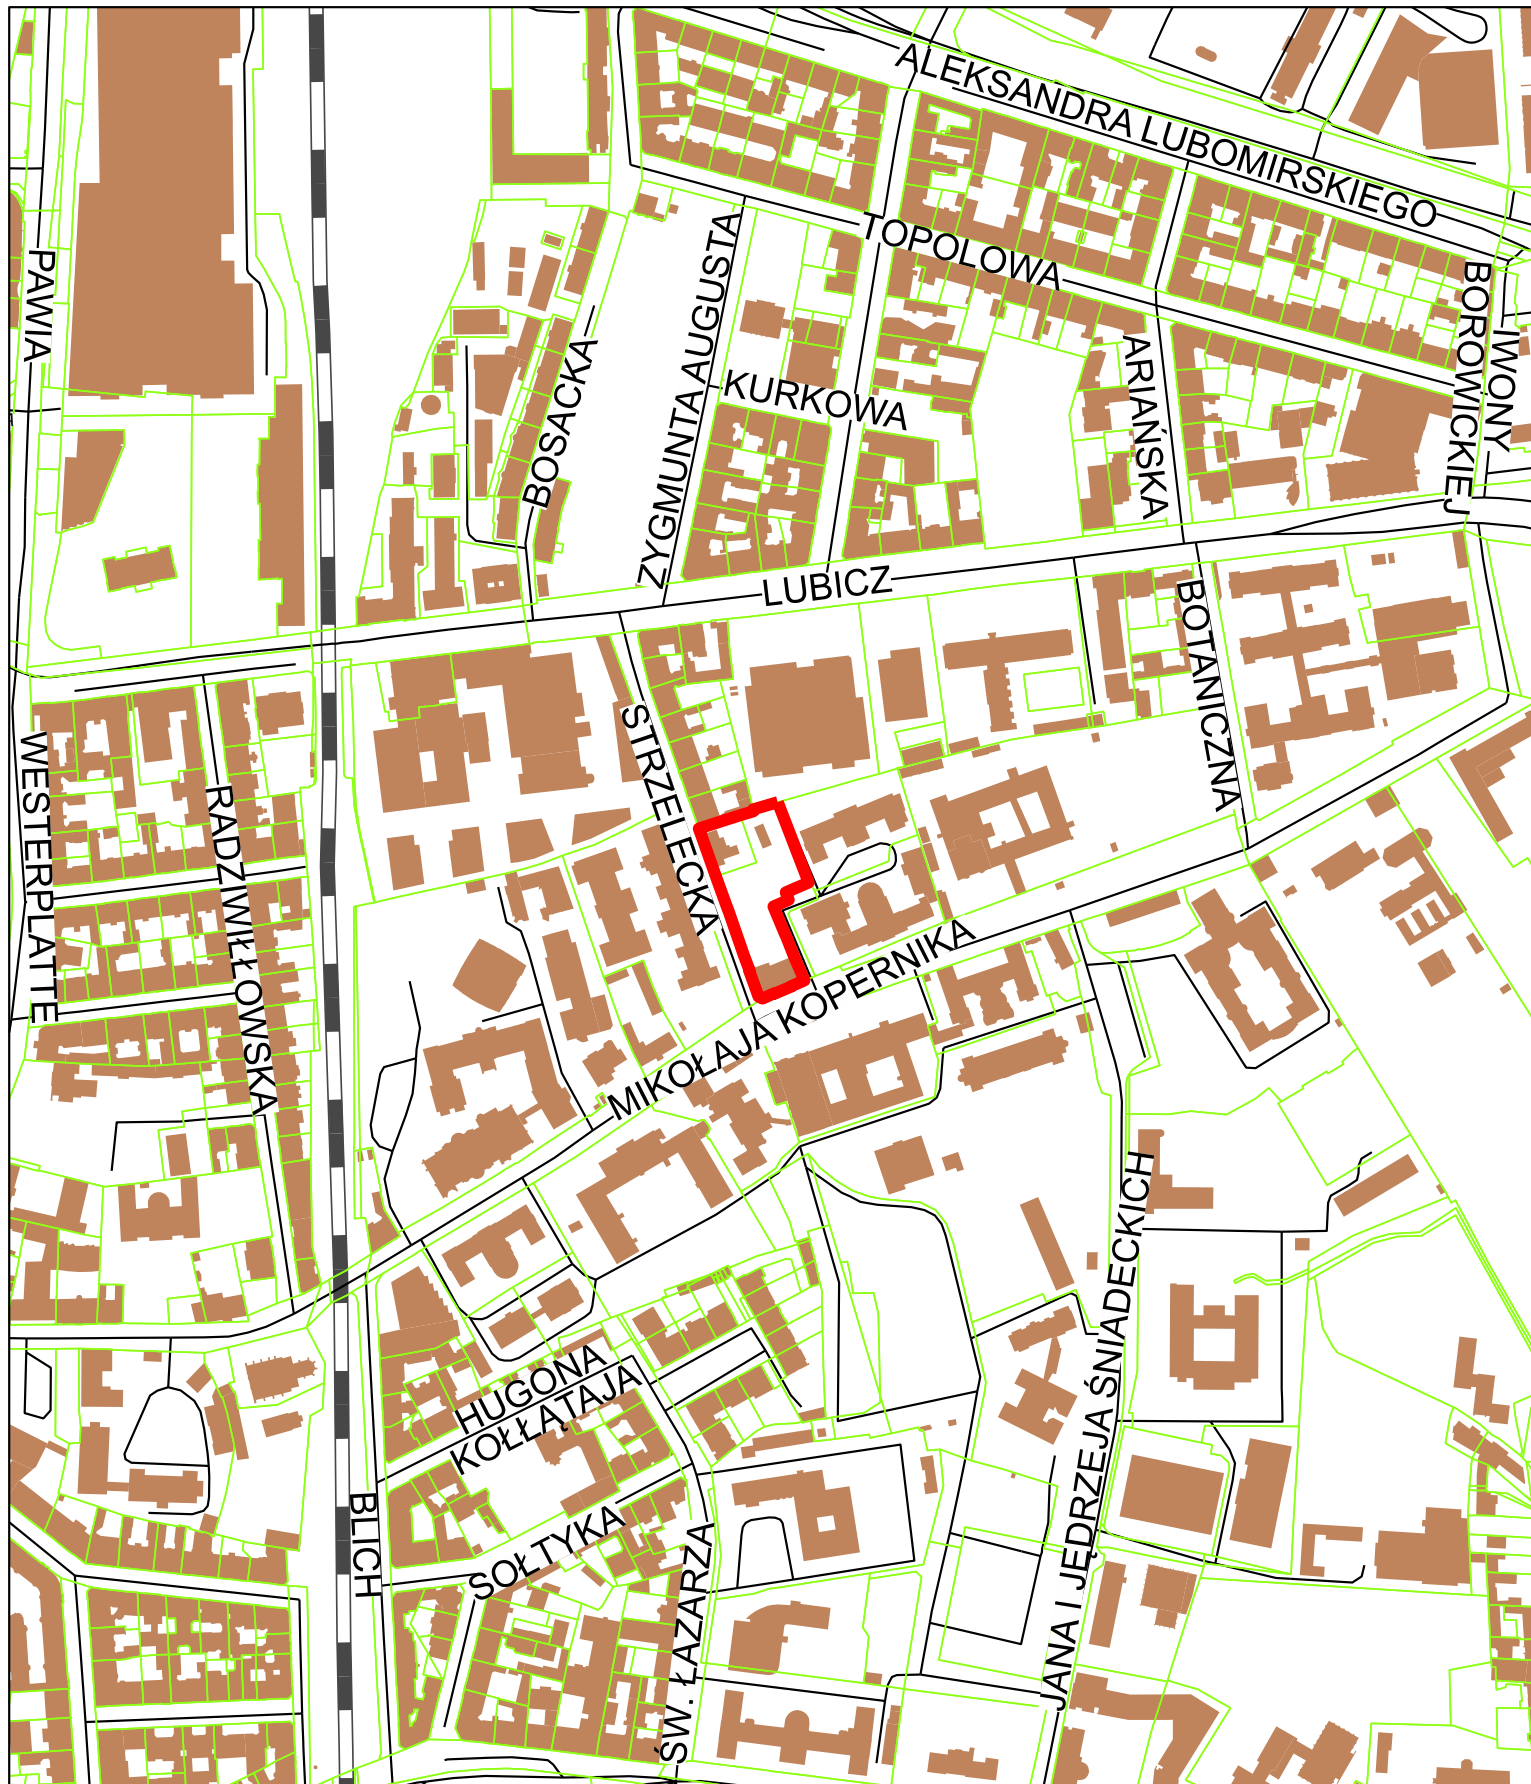

ZAŁĄCZNIK GRAFICZNY
do uchwały Nr XLVI/945/26
RADY MIASTA KRAKOWA
z dnia 25 lutego 2026 r.

granicze obszaru objętego miejscowym
planem zagospodarowania przestrzennego
obszaru „Wesoła - rejon ulicy Strzeleckiej”

100 0 200

Wzrost Planowania

Wzrost Planowania



Strona 1