

**Uchwała nr XLVI/980/26  
Rady Miasta Krakowa**

z dnia 25 lutego 2026 r.

**w sprawie wyrażenia zgody na przystąpienie do sporządzenia  
zintegrowanego planu inwestycyjnego obszaru „rejon ulicy Wodnej i Prokocimskiej”.**

Na podstawie art. 37ec ust. 1 ustawy z dnia 27 marca 2003 r. o planowaniu i zagospodarowaniu przestrzennym (Dz. U. z 2024 r. poz. 1130; zm.: Dz. U. z 2023 r. poz. 1688, z 2024 r. poz. 1907 i poz. 1940, z 2025 r. poz. 527, poz. 680, poz. 1668 i poz. 1847 oraz z 2026 r. poz. 24) uchwała się, co następuje:

**§ 1. 1.** Postanawia się o wyrażeniu zgody na przystąpienie do sporządzenia zintegrowanego planu inwestycyjnego rejon ulicy Wodnej i Prokocimskiej na wniosek złożony przez MERCATOR ESTATES II sp. z o.o. z siedzibą w Krakowie.


2. Granice obszaru objętego wnioskiem o zintegrowany plan inwestycyjny obszaru „rejon ulicy Wodnej i Prokocimskiej” określa załącznik graficzny stanowiący integralną część uchwały.

**§ 2.** Wykonanie uchwały powierza się Prezydentowi Miasta Krakowa.


**§ 3.** Uchwała wchodzi w życie z dniem podjęcia.

Wiceprzewodniczący Rady  
Miasta Krakowa

**Michał Drewnicki**

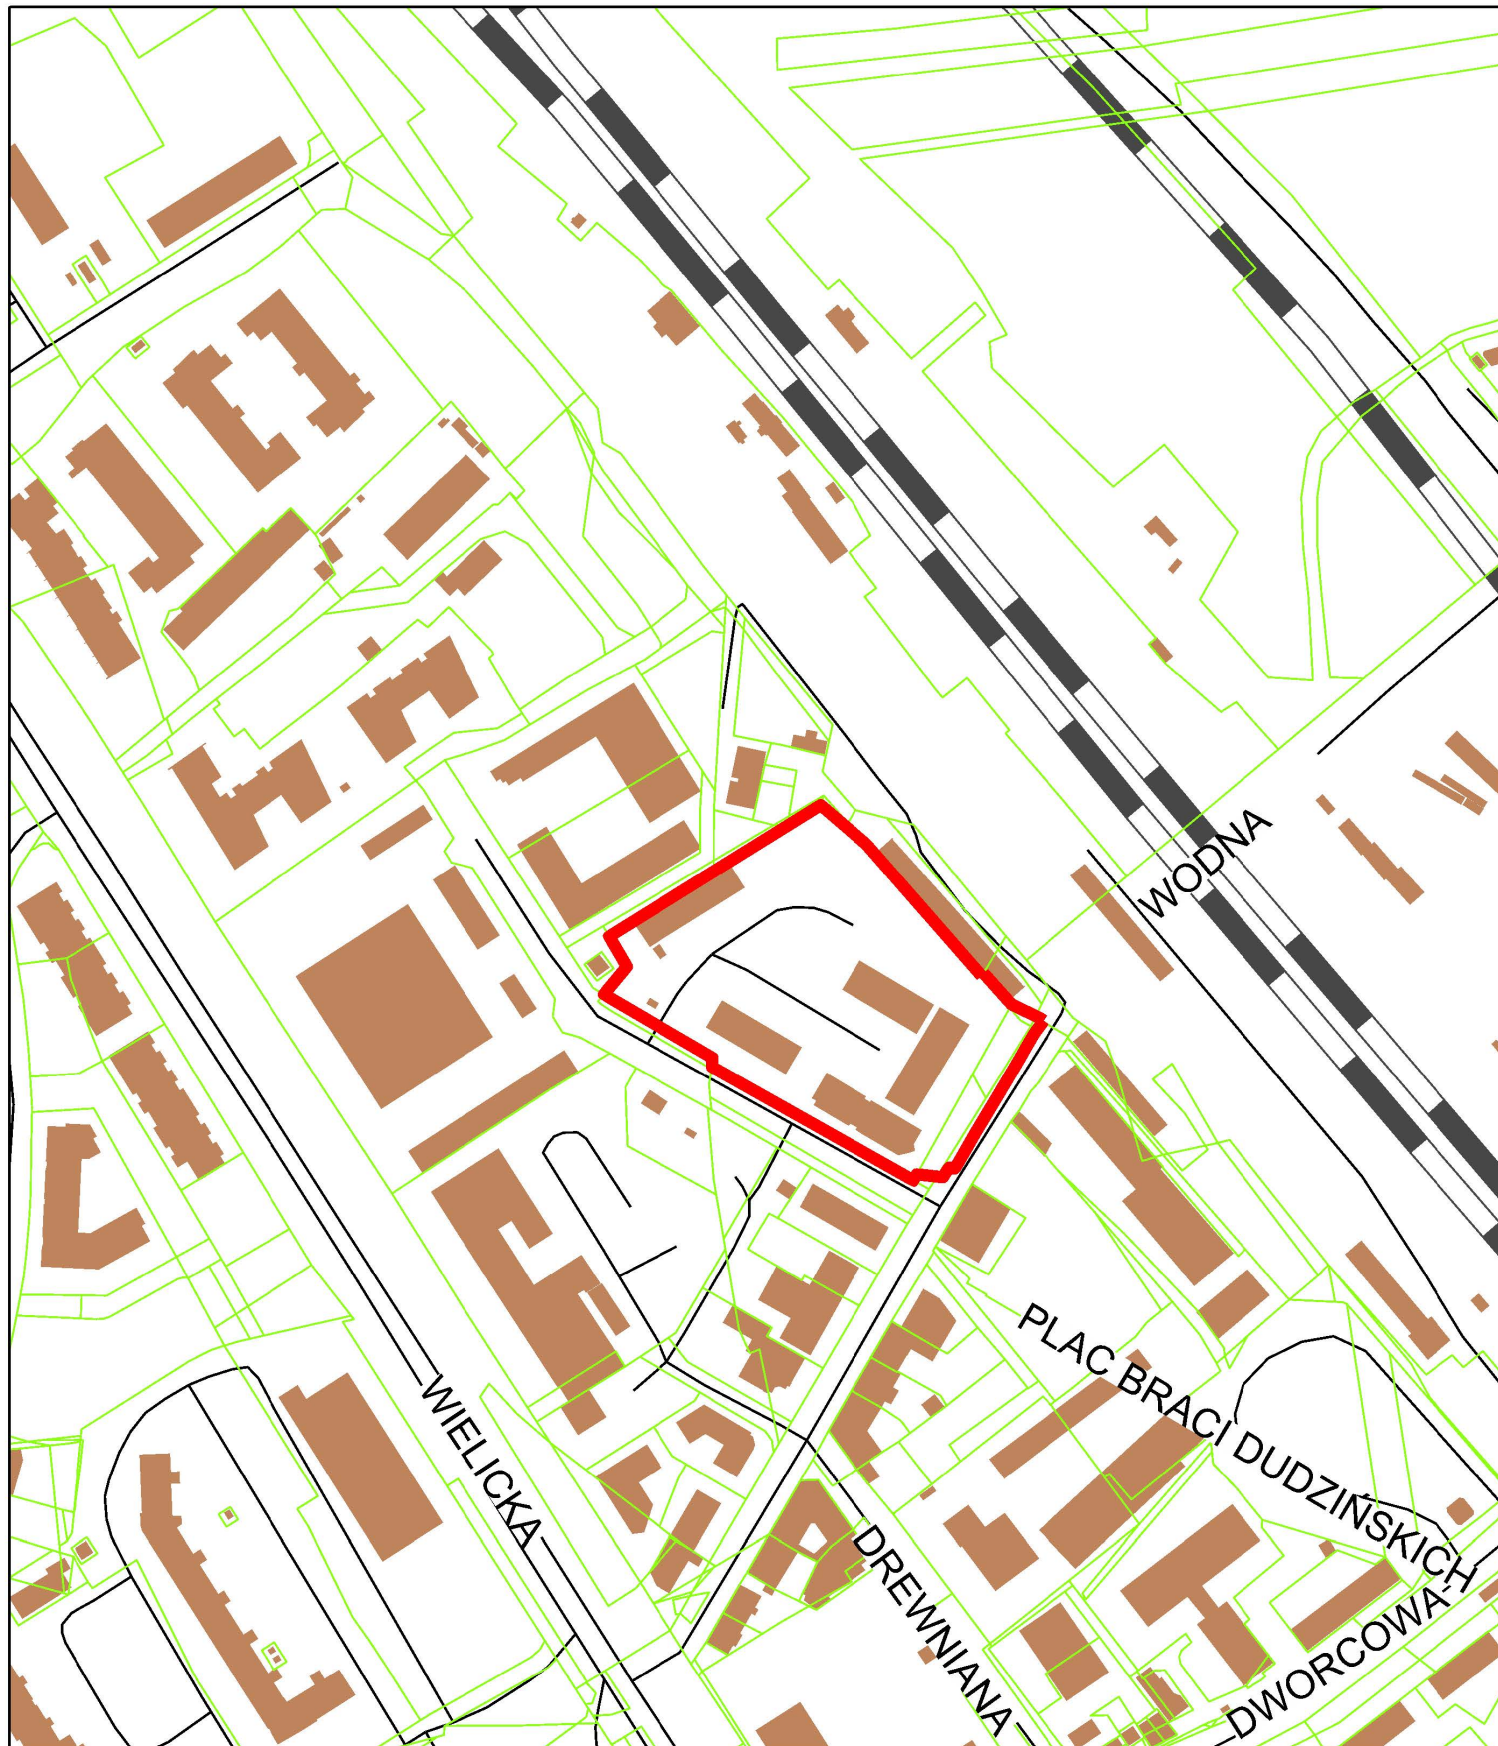

**ZAŁĄCZNIK GRAFICZNY do  
uchwały Nr XLVI/980/26  
RADY MIASTA KRAKOWA  
z dnia 25 lutego 2026 r.**

 granice obszaru objętego zintegrowanym planem inwestycyjnym obszaru „REJON ULICY WODNEJ I PROKOCIMSKIEJ”

