

**Uchwała nr XLVII/1036/26  
Rady Miasta Krakowa**

z dnia 19 marca 2026 r.

**w sprawie wyrażenia zgody na przystąpienie do sporządzenia zintegrowanego planu inwestycyjnego obszaru „w rejonie ulic Wadowickiej i Rzemieślniczej”.**

Na podstawie art. 37ec ust. 1 ustawy z dnia 27 marca 2003 r. o planowaniu i zagospodarowaniu przestrzennym (Dz. U. z 2024 r. poz. 1130, 1907 i 1940 oraz z 2025 r., poz. 527, 680, 1668 i 1847 oraz z 2026 r., poz. 24) uchwała się, co następuje:

§ 1. 1. Postanawia się o wyrażeniu zgody na przystąpienie do sporządzenia zintegrowanego planu inwestycyjnego obszaru „**w rejonie ulic Wadowickiej i Rzemieślniczej**” na wniosek złożony przez Imperial Capital Construction Sp. z o.o. z siedzibą w Krakowie.


§ 1. 2. Granice obszaru objętego wnioskiem o zintegrowany plan inwestycyjny „**w rejonie ulic Wadowickiej i Rzemieślniczej**” określa załącznik graficzny stanowiący integralną część uchwały.

§ 2. Wykonanie uchwały powierza się Prezydentowi Miasta Krakowa.


§ 3. Uchwała wchodzi w życie z dniem podjęcia.

Wiceprzewodnicząca Rady  
Miasta Krakowa

**Iwona Chamielec**

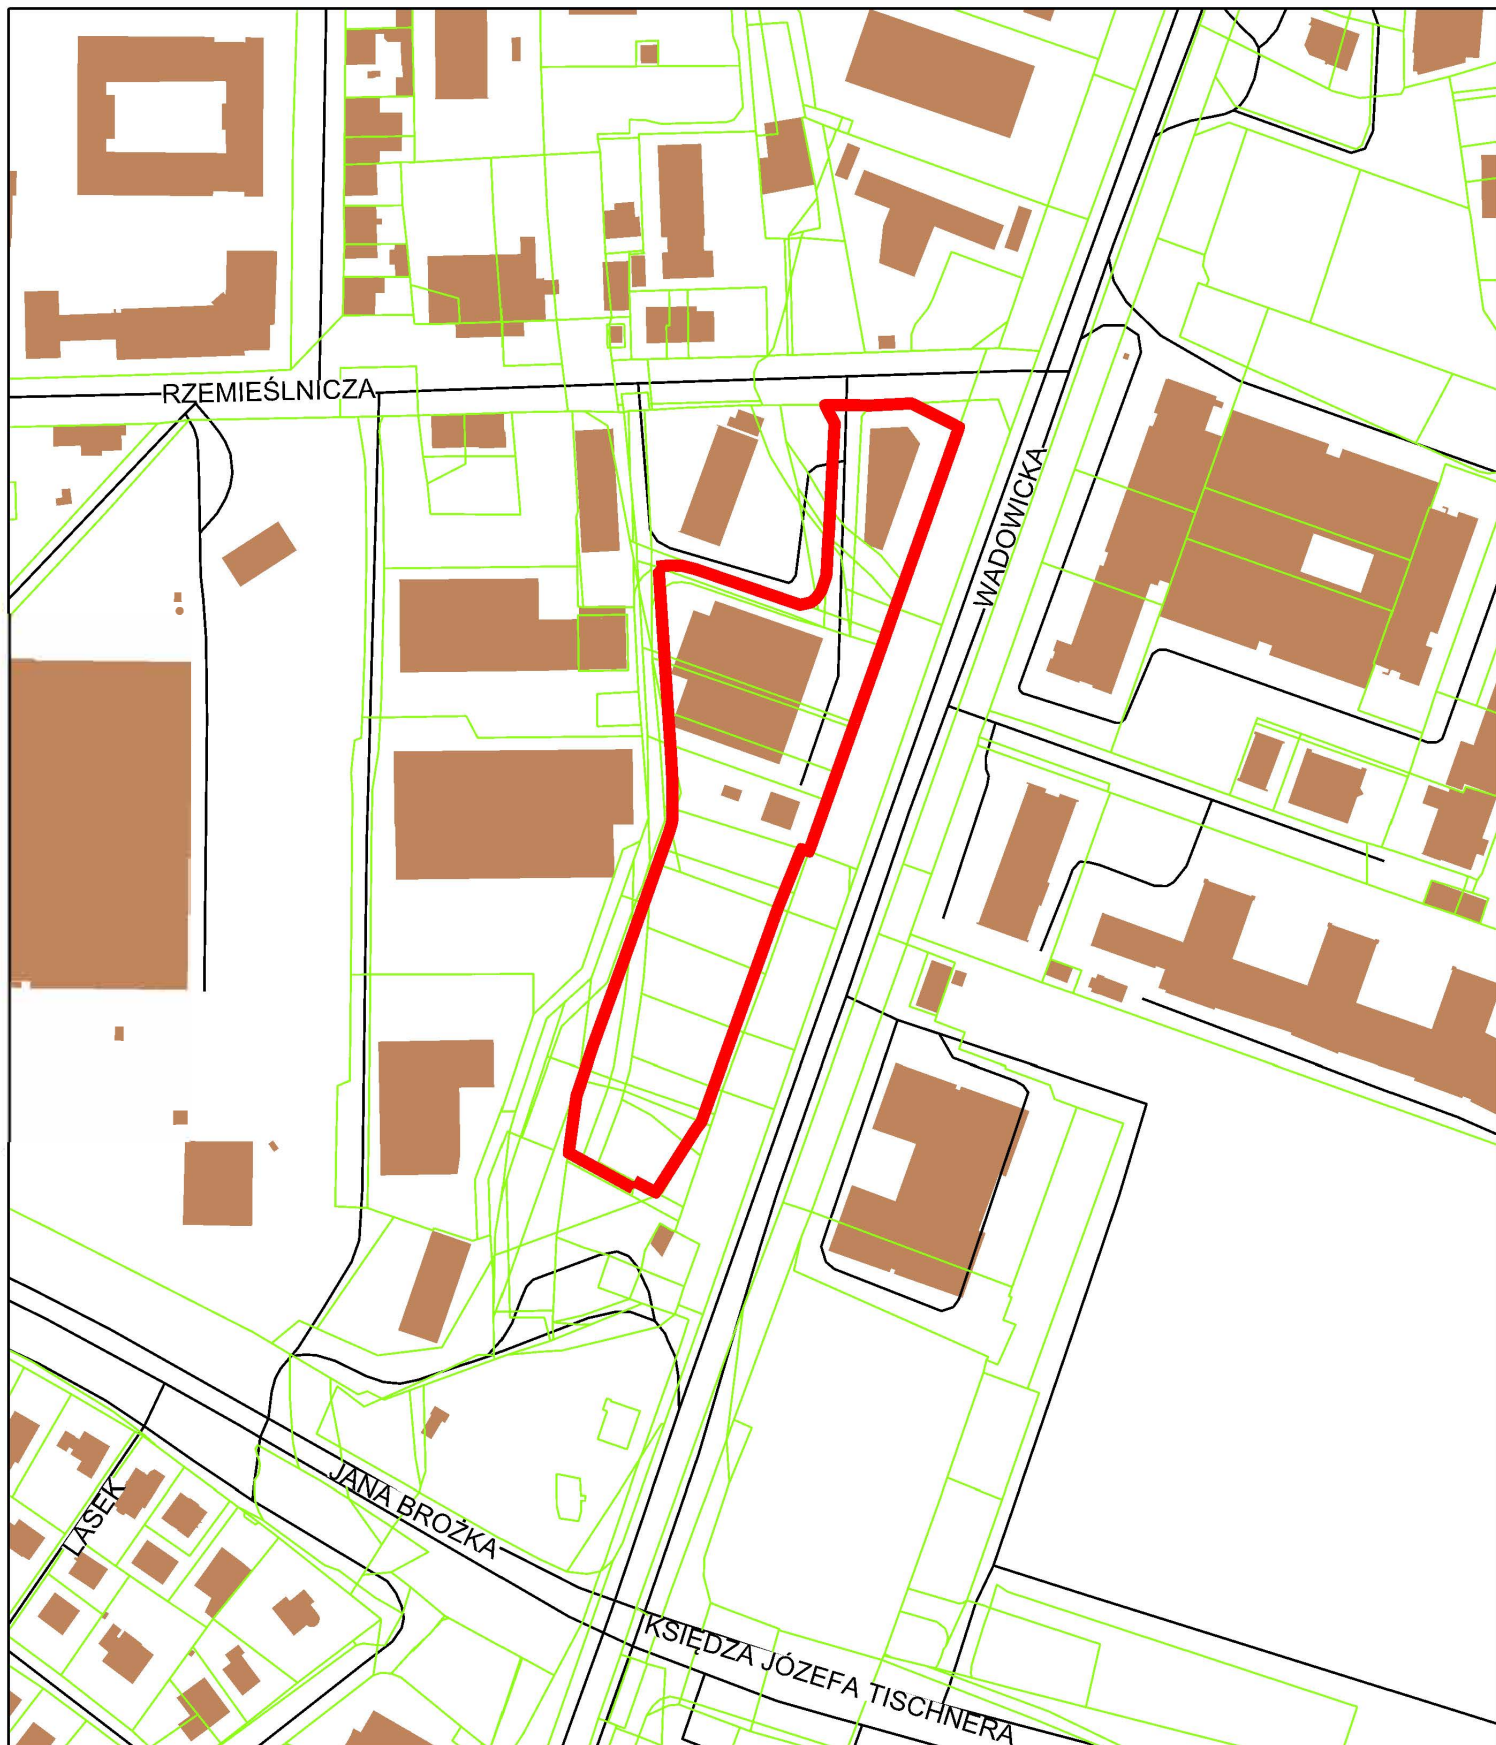

**ZAŁĄCZNIK GRAFICZNY**  
do uchwały Nr XLVII/1036/26  
RADY MIASTA KRAKOWA  
z dnia 19 marca 2026 r.

 granice obszaru objętego zintegrowanym planem inwestycyjnym obszaru „w rejonie ulic Wadowickiej i Rzemieślniczej”

0 50 100 150m

