

**Uchwała nr XLVII/1025/26
Rady Miasta Krakowa**

z dnia 19 marca 2026 r.

w sprawie wyrażenia zgody na przystąpienie do sporządzenia zintegrowanego planu inwestycyjnego rejon ul. Gen. Bohdana Zielińskiego/ ks. Stefana Pawlickiego.

Na podstawie art. 37ec ust. 1 ustawy z dnia 27 marca 2003 r. o planowaniu i zagospodarowaniu przestrzennym (Dz. U. z 2024 r. poz. 1130, 1907 i 1940 oraz z 2025 r., poz. 527 i 680) uchwała się, co następuje:

§ 1. 1. Postanawia się o wyrażeniu zgody na przystąpienie do sporządzenia zintegrowanego planu inwestycyjnego **rejon ul. Gen. Bohdana Zielińskiego/ ks. Stefana Pawlickiego** na wniosek złożony przez BUDRREM 5.4 SP Z O.O. z siedzibą w Krakowie.


2. Granice obszaru objętego wnioskiem o zintegrowany plan inwestycyjny **rejon ul. Gen. Bohdana Zielińskiego/ ks. Stefana Pawlickiego** określa załącznik graficzny stanowiący integralną część uchwały.

§ 2. Wykonanie uchwały powierza się Prezydentowi Miasta Krakowa.

§ 3. Uchwała wchodzi w życie z dniem podjęcia.


Wiceprzewodnicząca Rady
Miasta Krakowa

Iwona Chamielec

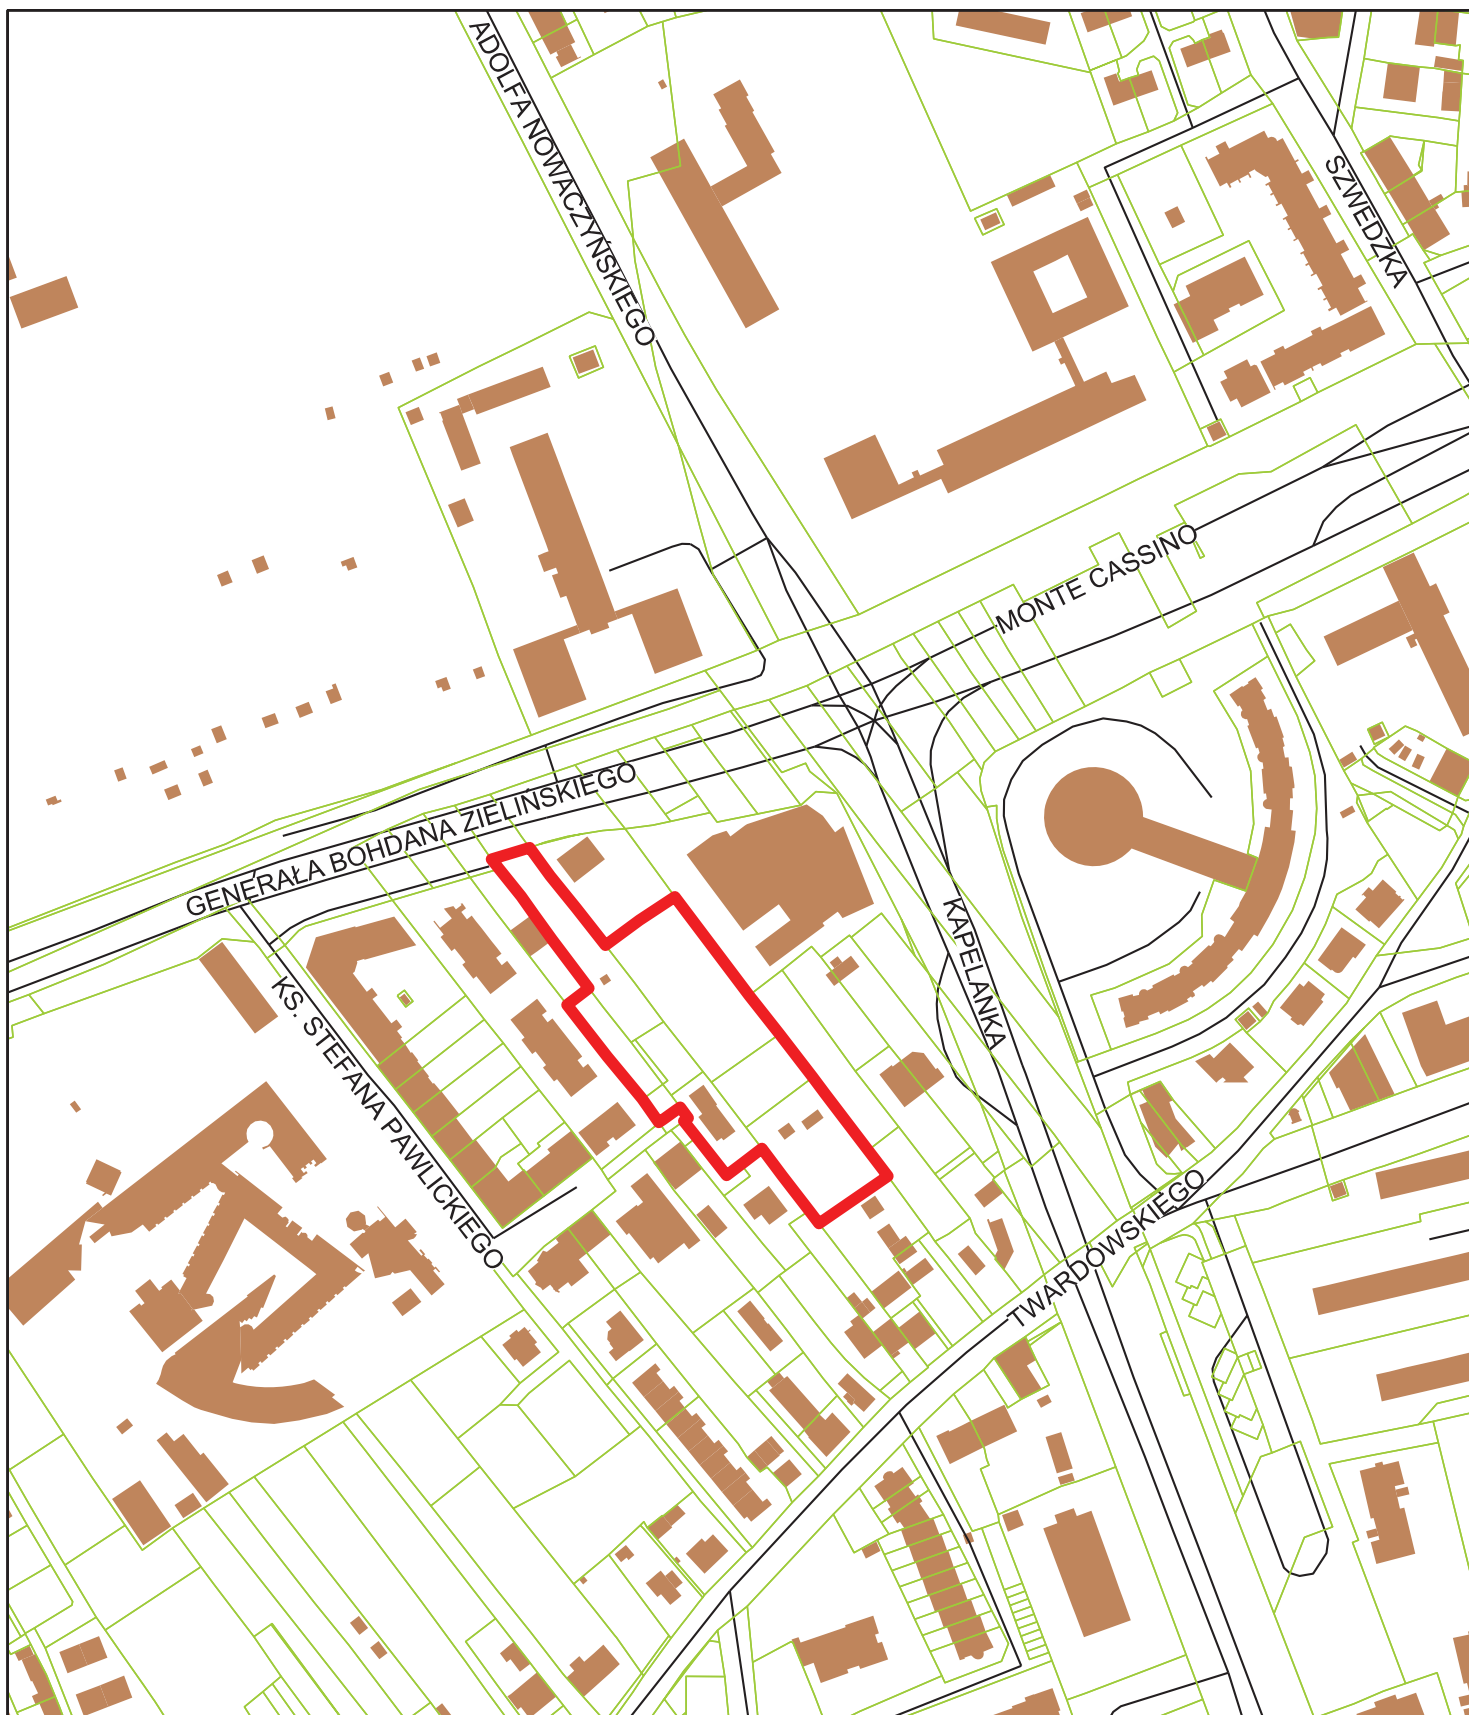

ZPI OBSZARU „Rejon ul. Gen. Bohdana Zielińskiego/ks. Stefana Pawlickiego”

ZAŁĄCZNIK GRAFICZNY
do uchwały Nr XLVII/1025/26
RADY MIASTA KRAKOWA
z dnia 19 marca 2026 r.

 granice obszaru objętego zintegrowanym planem inwestycyjnym obszaru „Rejon ul. Gen. Bohdana Zielińskiego/ks. Stefana Pawlickiego”

0 50 100 150m

