

**Uchwała nr XLVIII/1047/26  
Rady Miasta Krakowa**

z dnia 22 kwietnia 2026 r.

**w sprawie przystąpienia do sporządzenia miejscowego planu  
zagospodarowania przestrzennego obszaru „Rejon ulicy Żabiniec”.**

Na podstawie art. 14 ust. 1 ustawy z dnia 27 marca 2003 r. o planowaniu i zagospodarowaniu przestrzennym (Dz. U. z 2024 r. poz. 1130, 1907 i 1940, z 2025 r. poz. 527, 680, 1668 i 1847 oraz z 2026 r. poz. 24) uchwała się, co następuje:

**§ 1. 1.** Postanawia się o przystąpieniu do sporządzenia miejscowego planu zagospodarowania przestrzennego obszaru „Rejon ulicy Żabiniec” zwanego dalej „planem miejscowym”.


2. Granice obszaru objętego planem miejscowym określa załącznik graficzny stanowiący integralną część uchwały.

**§ 2.** Wykonanie uchwały powierza się Prezydentowi Miasta Krakowa.

**§ 3.** Uchwała wchodzi w życie z dniem podjęcia.

Wiceprzewodnicząca Rady  
Miasta Krakowa

**Iwona Chamielec**

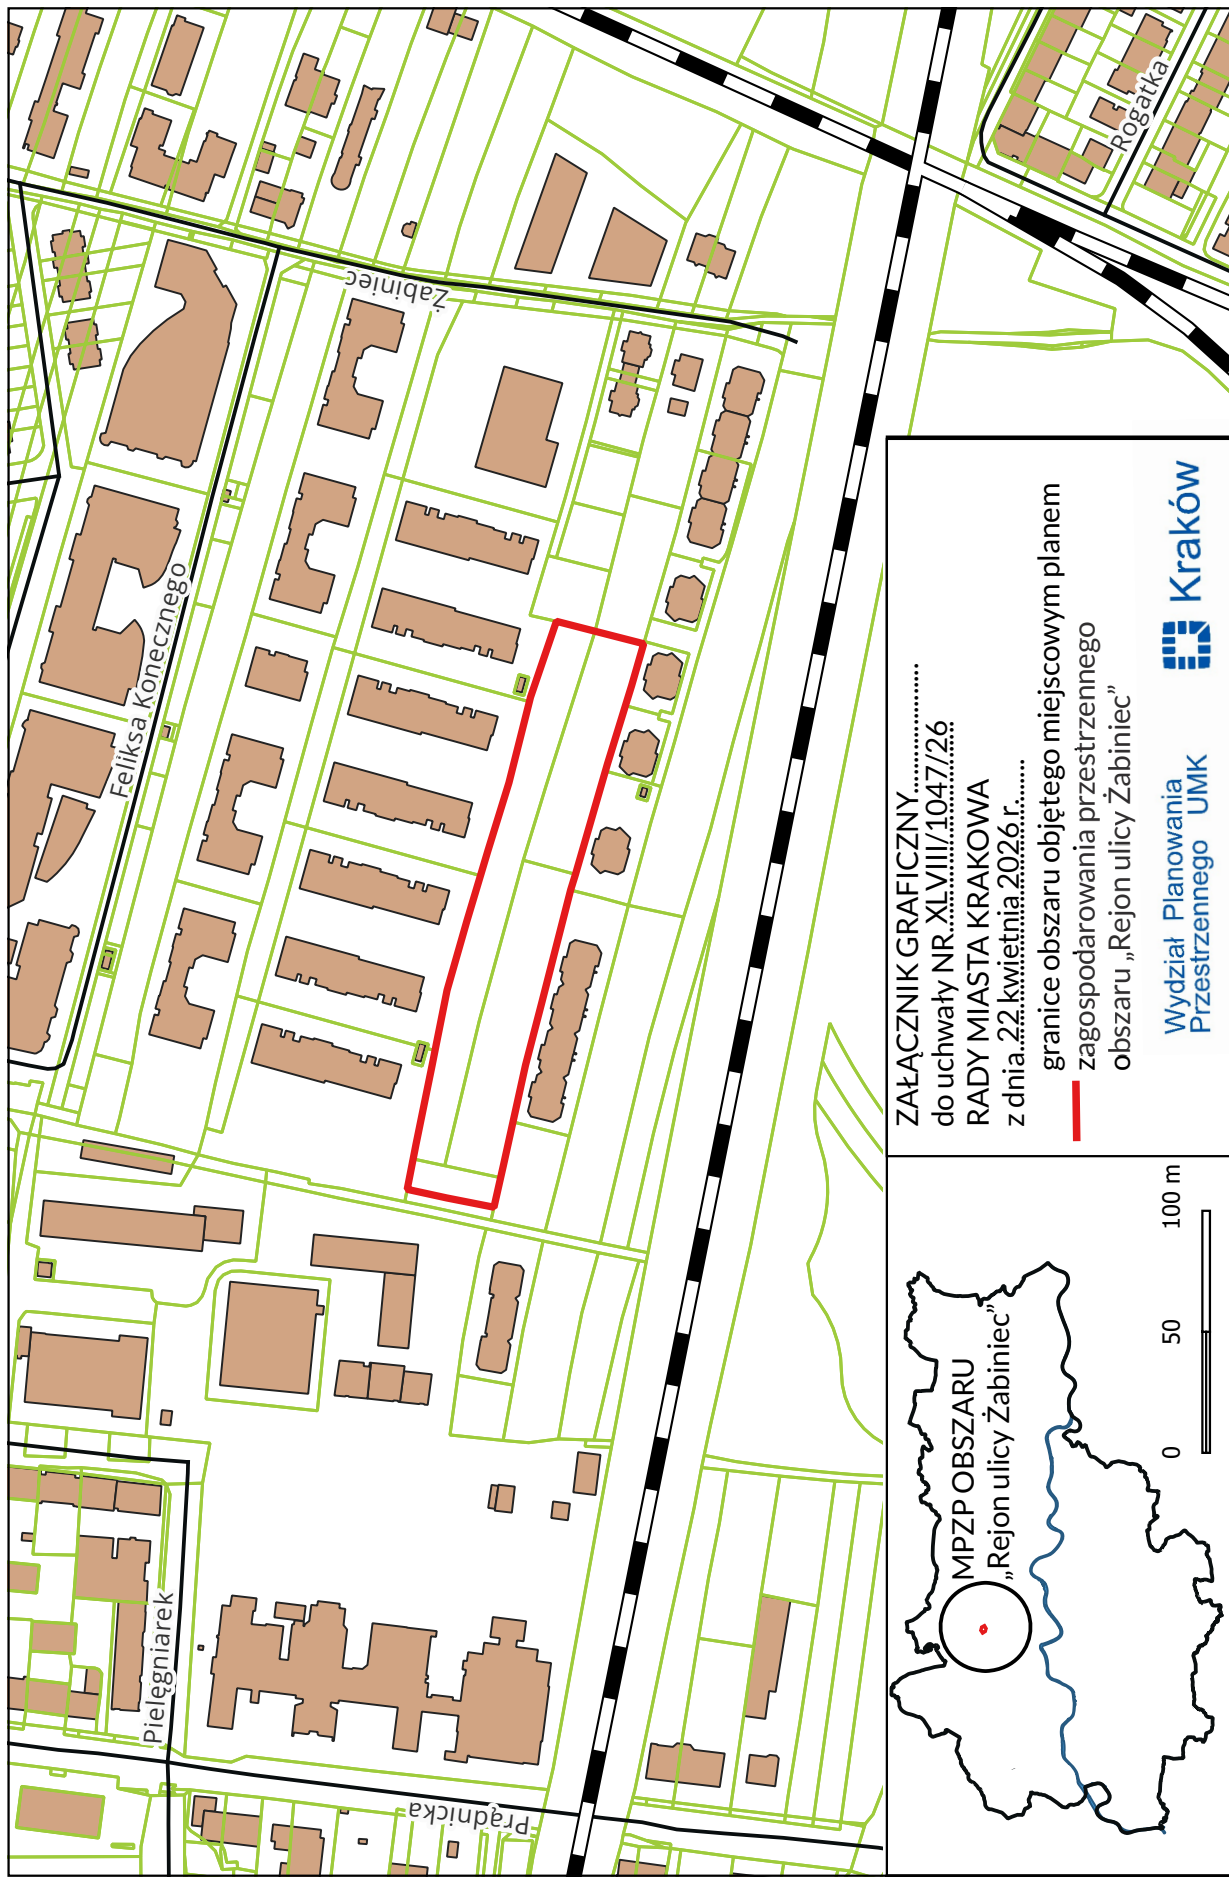

ZAŁĄCZNIK GRAFICZNY .....  
 do uchwały NR XLVIII/1047/26  
 RADY MIASTA KRAKOWA  
 z dnia 22 kwietnia 2026 r.

— granice obszaru objętego miejscowym planem  
 zagospodarowania przestrzennego  
 obszaru „Rejon ulicy Zabinec”

Wydział Planowania  
 Przestrzennego UMK  **Kraków**

