

**Uchwała nr LVI/1177/26
Rady Miasta Krakowa**

z dnia 9 lipca 2026 r.

**w sprawie przystąpienia do sporządzenia miejscowego planu
zagospodarowania przestrzennego obszaru „Plac Wielkiej Armii Napoleona”.**

Na podstawie art. 14 ust. 1 ustawy z dnia 27 marca 2003 r. o planowaniu i zagospodarowaniu przestrzennym (Dz. U. z 2026 r. poz. 538, 781) uchwała się, co następuje:

§ 1. 1. Postanawia się o przystąpieniu do sporządzenia miejscowego planu zagospodarowania przestrzennego obszaru „Plac Wielkiej Armii Napoleona”, zwanego dalej „planem miejscowym”.


2. Granice obszaru objętego planem miejscowym określa załącznik graficzny stanowiący integralną część uchwały.

§ 2. Wykonanie uchwały powierza się Prezydentowi Miasta Krakowa.

§ 3. Uchwała wchodzi w życie z dniem podjęcia.

Wiceprzewodniczący Rady
Miasta Krakowa

Łukasz Maślona

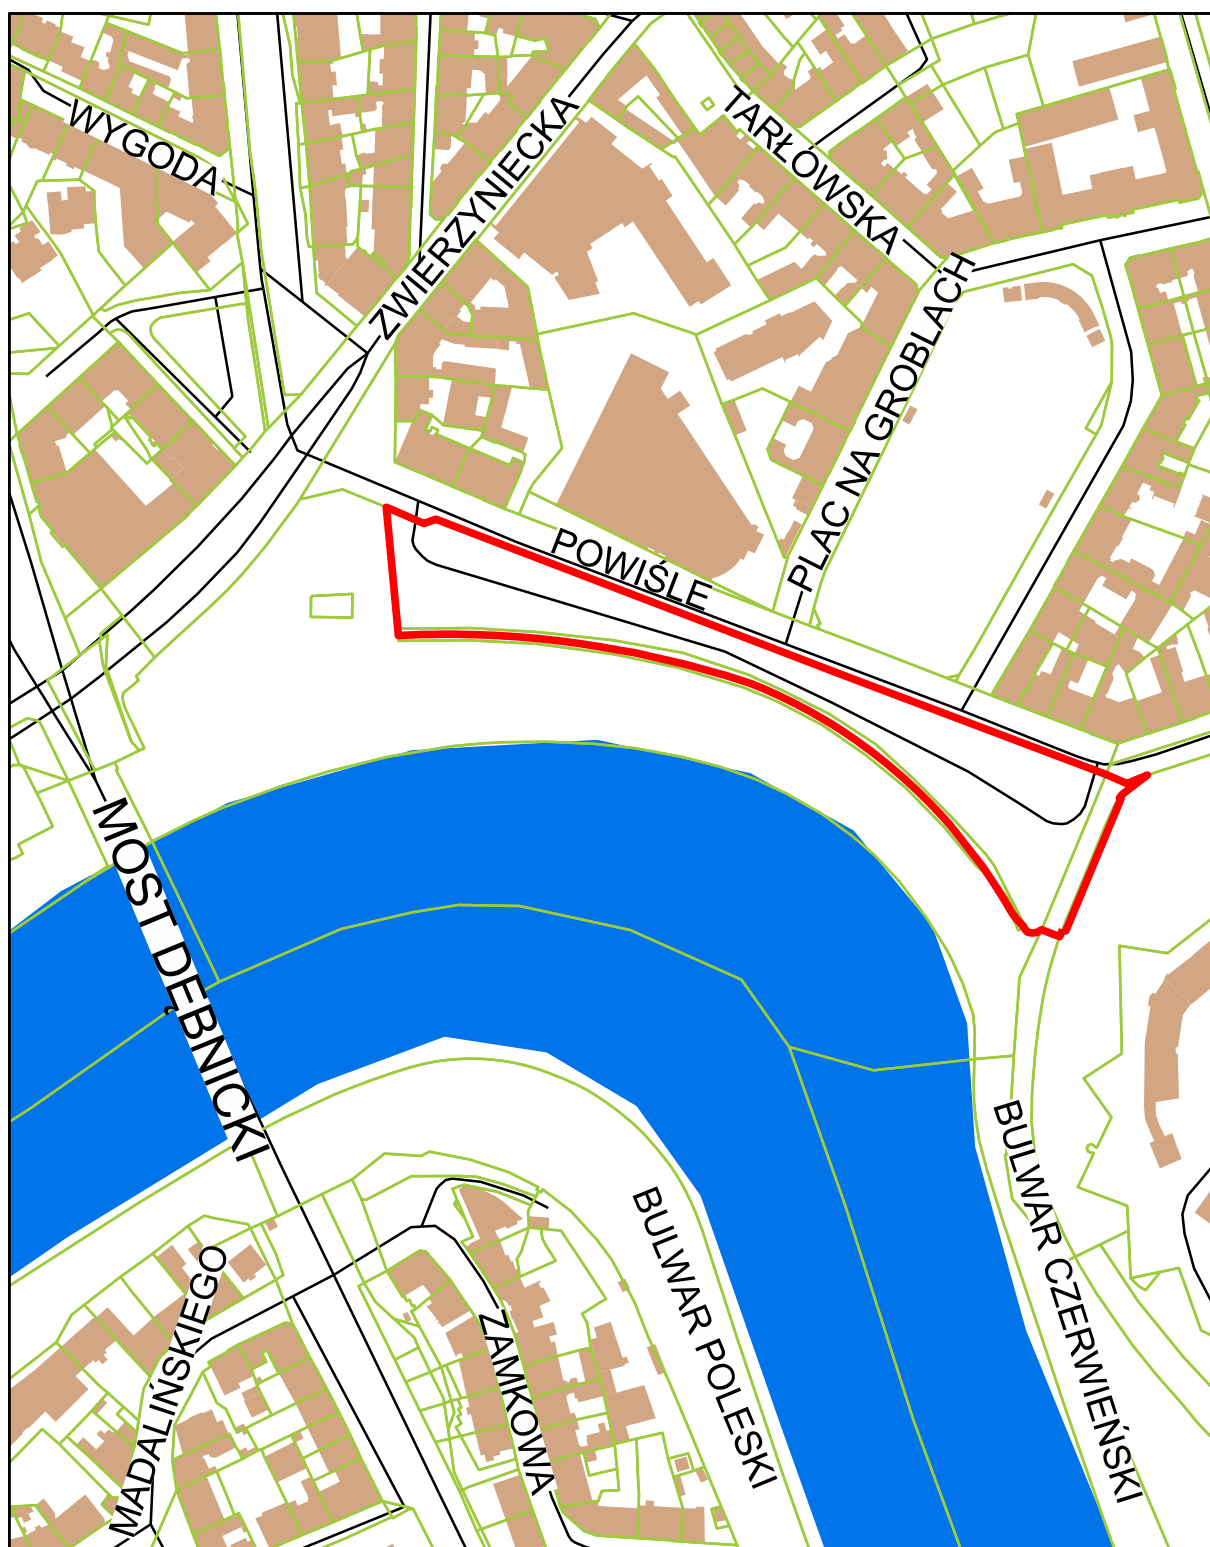

ZAŁĄCZNIK GRAFICZNY
do uchwały Nr LVI/1177/26
RADY MIASTA KRAKOWA
z dnia 9 lipca 2026 r.

granicę obszaru objętego miejscowym
planem zagospodarowania przestrzennego
obszaru „Plac Wielkiej Armii Napoleona”

Wydział Planowania
Przestrzennego UMK

 **Kraków**

0 50 100m