


Załącznik graficzny Nr 4
do uchwały Nr LXVI/561/00
Rady Miasta Krakowa
z dnia 6 grudnia 2000 r.

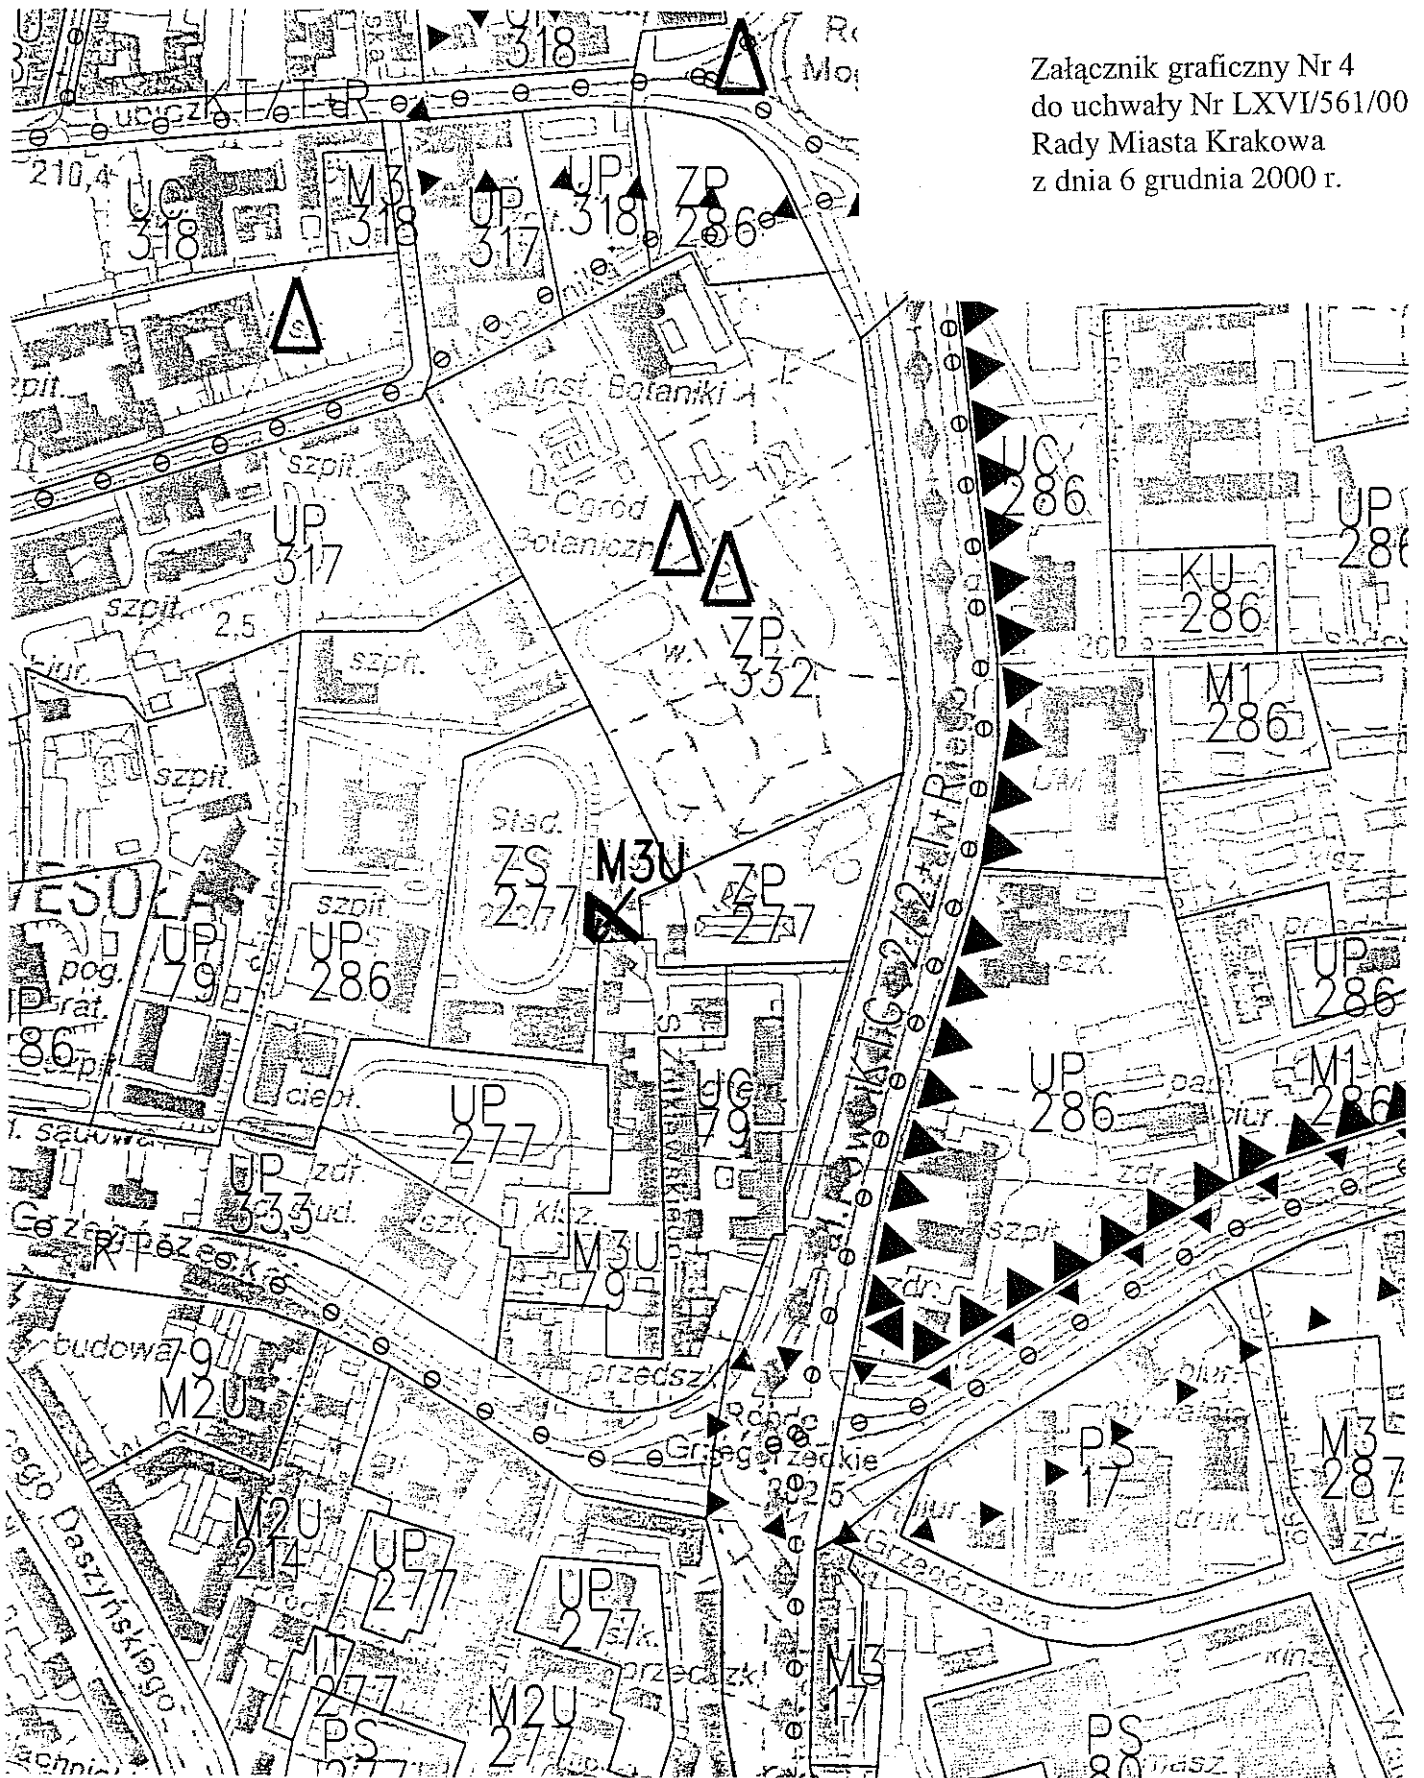

□ Teren włączony w "obszar mieszkaniowo - usługowy - M3U"