


Załącznik graficzny Nr 7
do uchwały Nr LXVI/561/00
Rady Miasta Krakowa
z dnia 6 grudnia 2000 r.

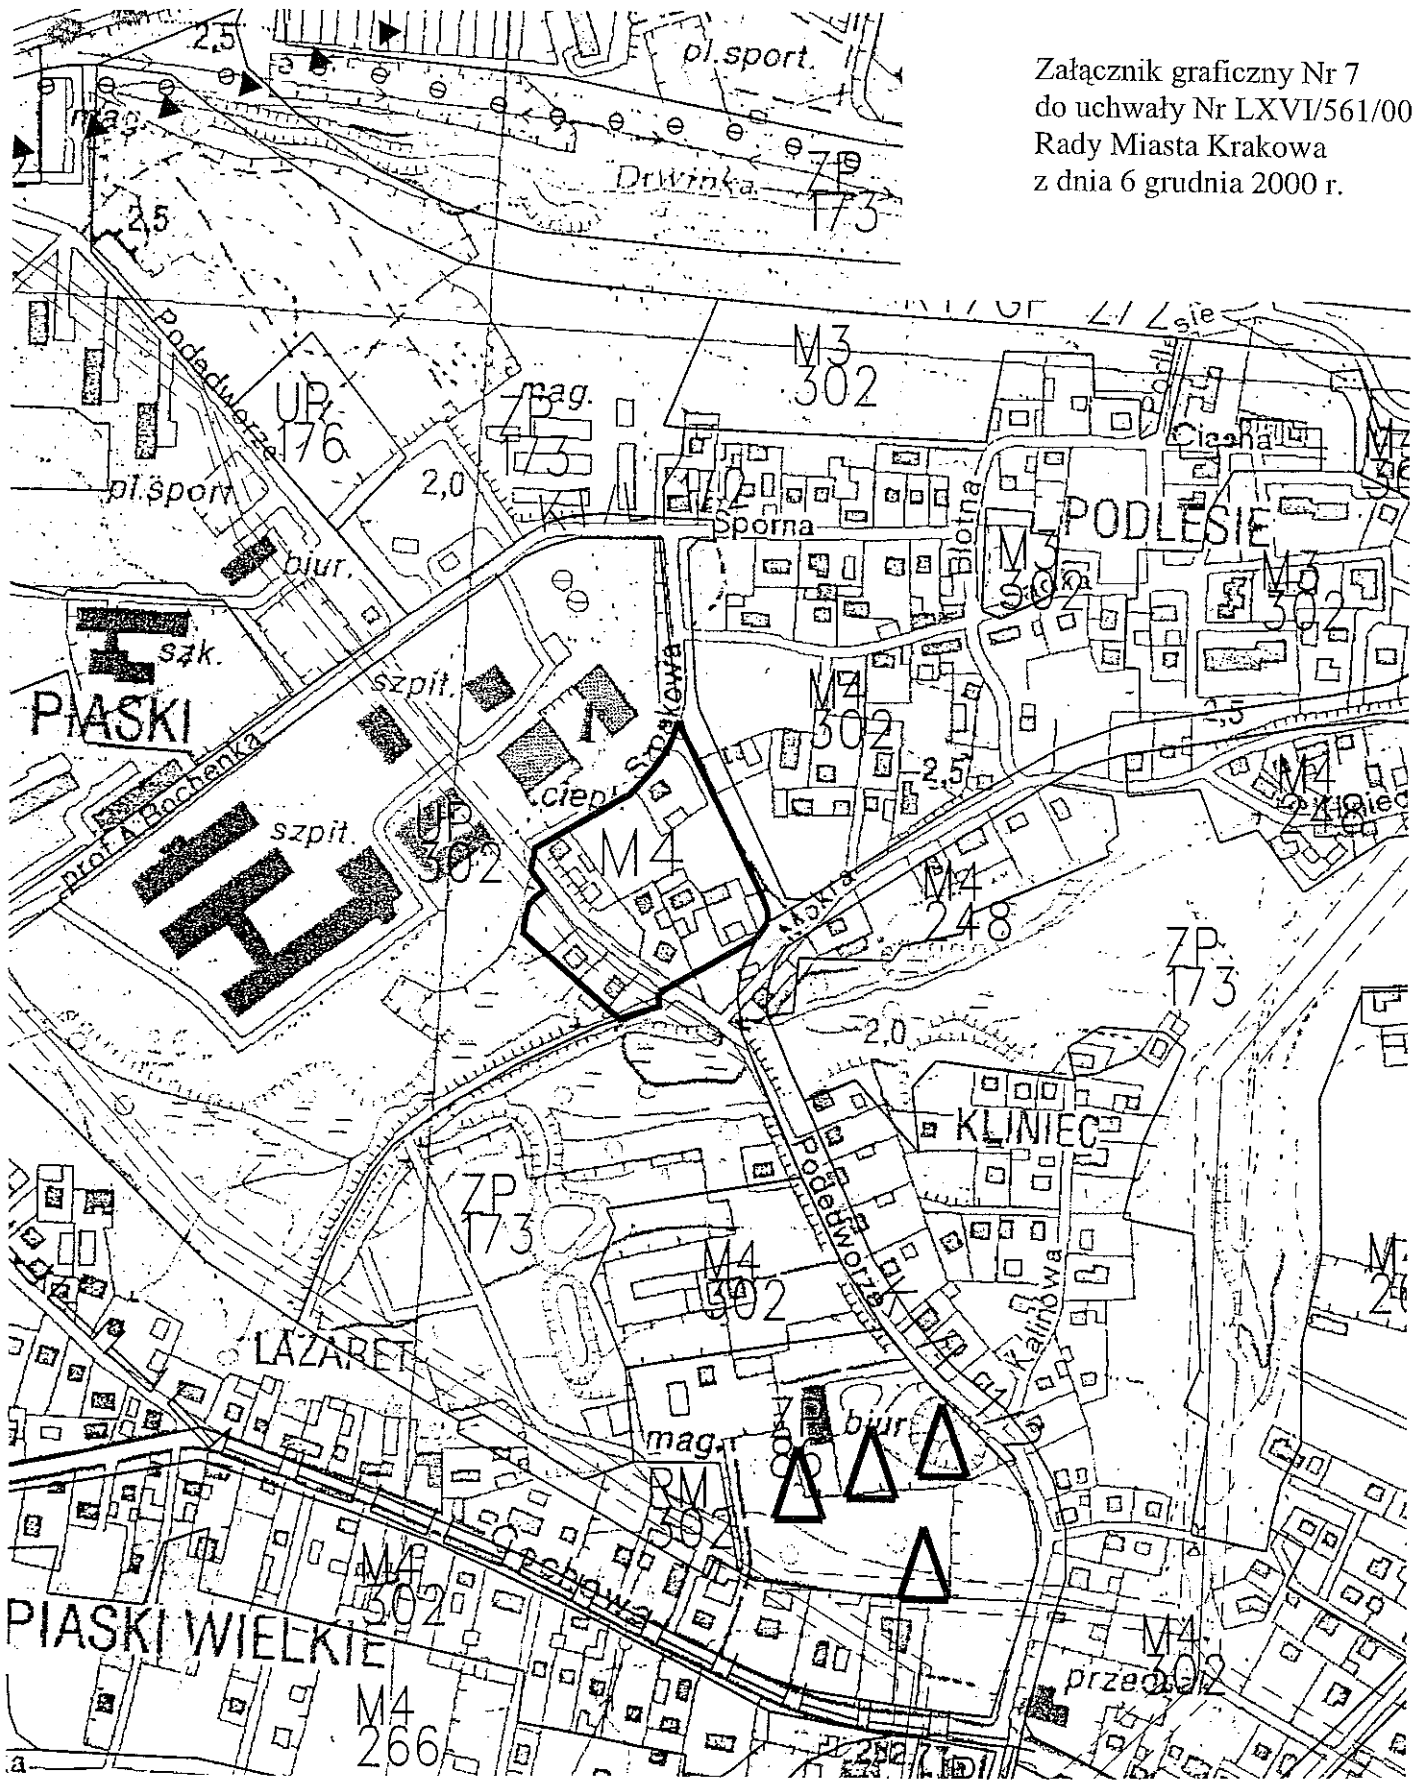

Teren zabudowy mieszkaniowej jednorodzinnej M4