


Przymiarki

Załącznik graficzny Nr 9  
do uchwały Nr LXVI/561/00  
Rady Miasta Krakowa  
z dnia 6 grudnia 2000 r.

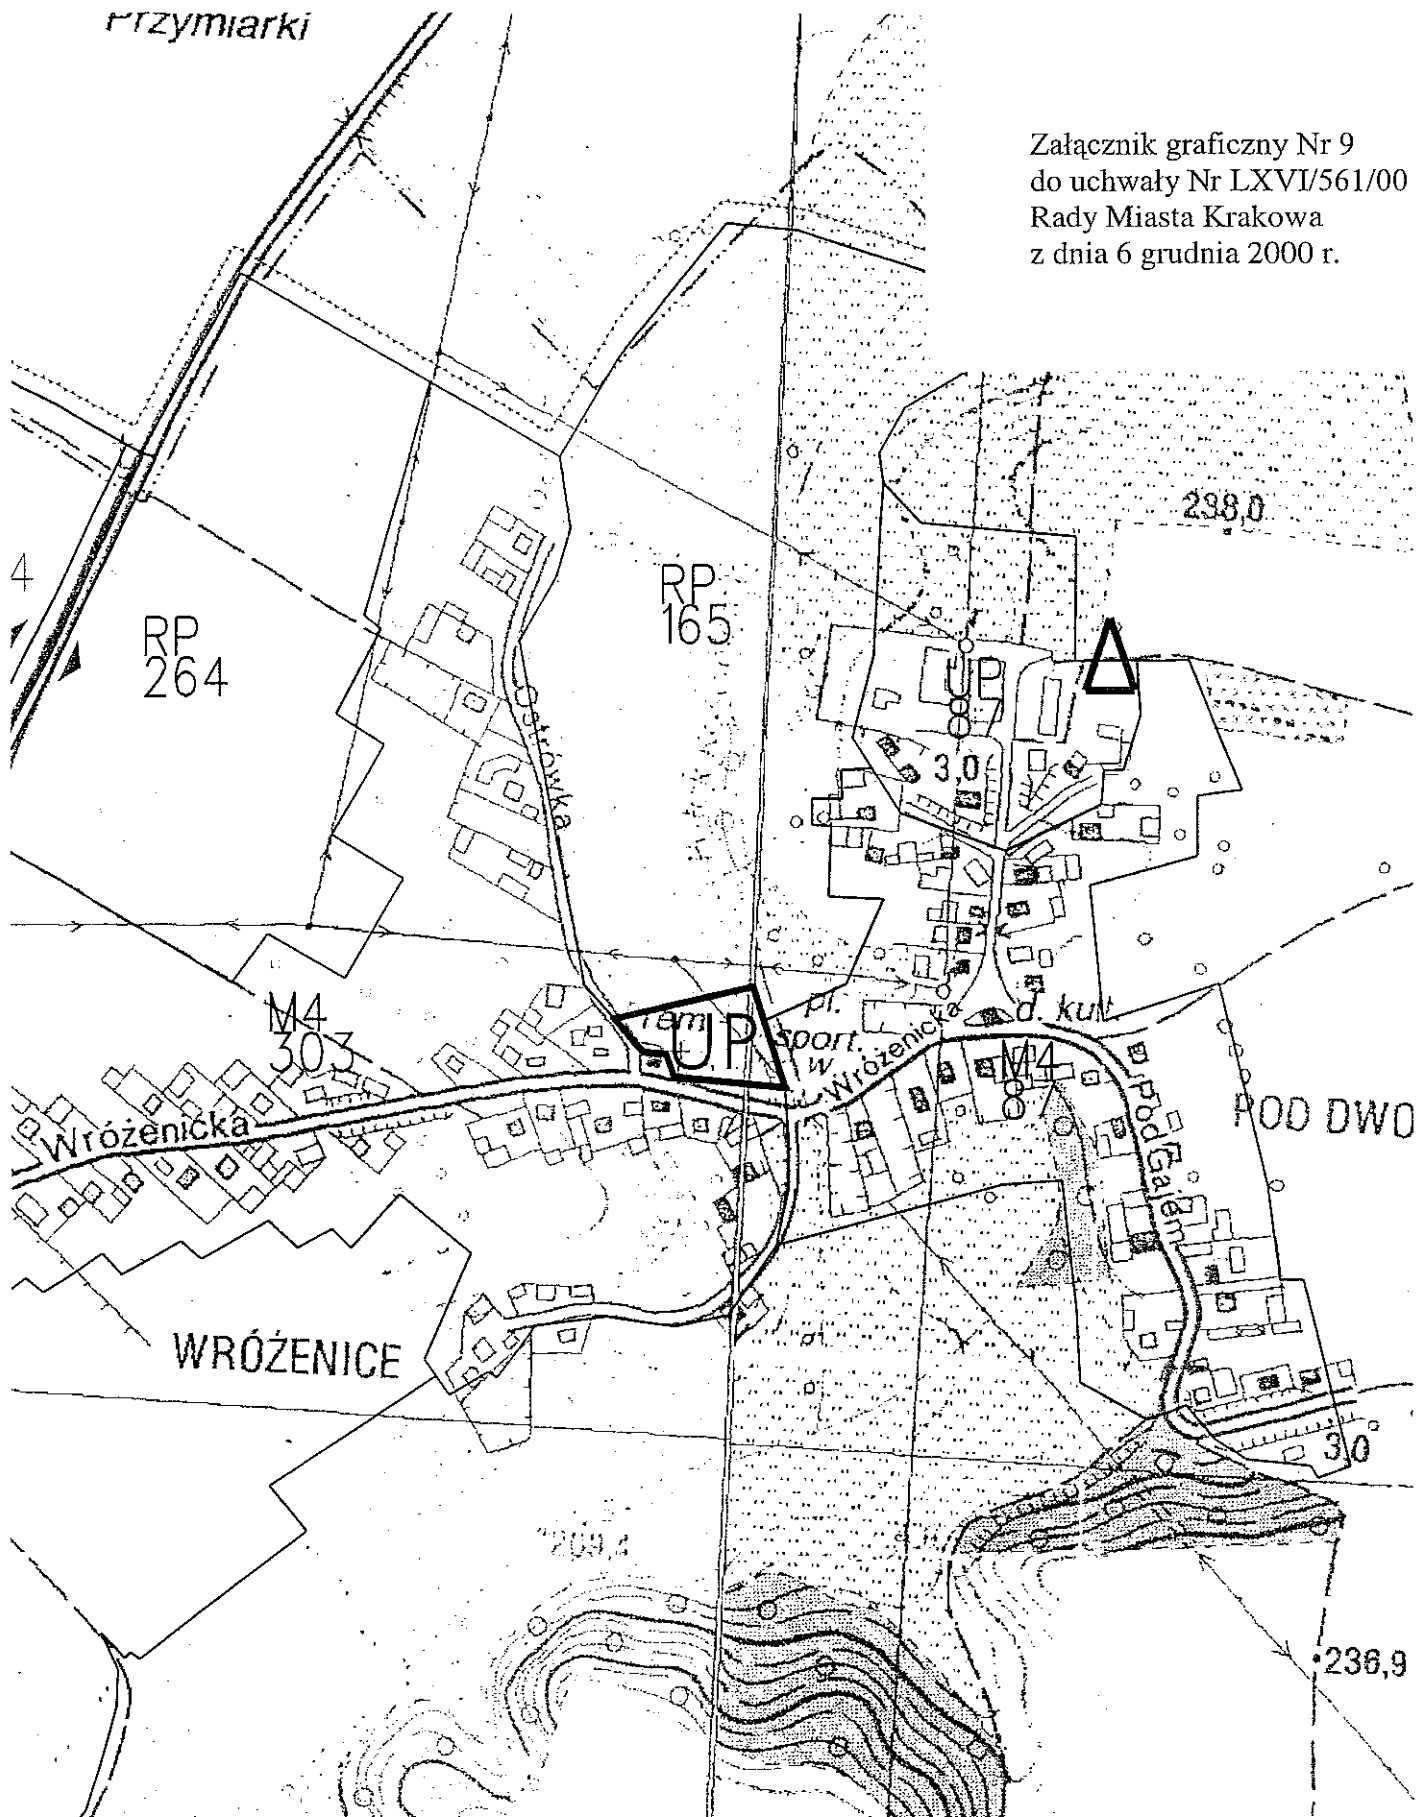

Teren usług publicznych UP