


Załącznik graficzny Nr 10  
do uchwały Nr LXVI/561/00  
Rady Miasta Krakowa  
z dnia 6 grudnia 2000 r.

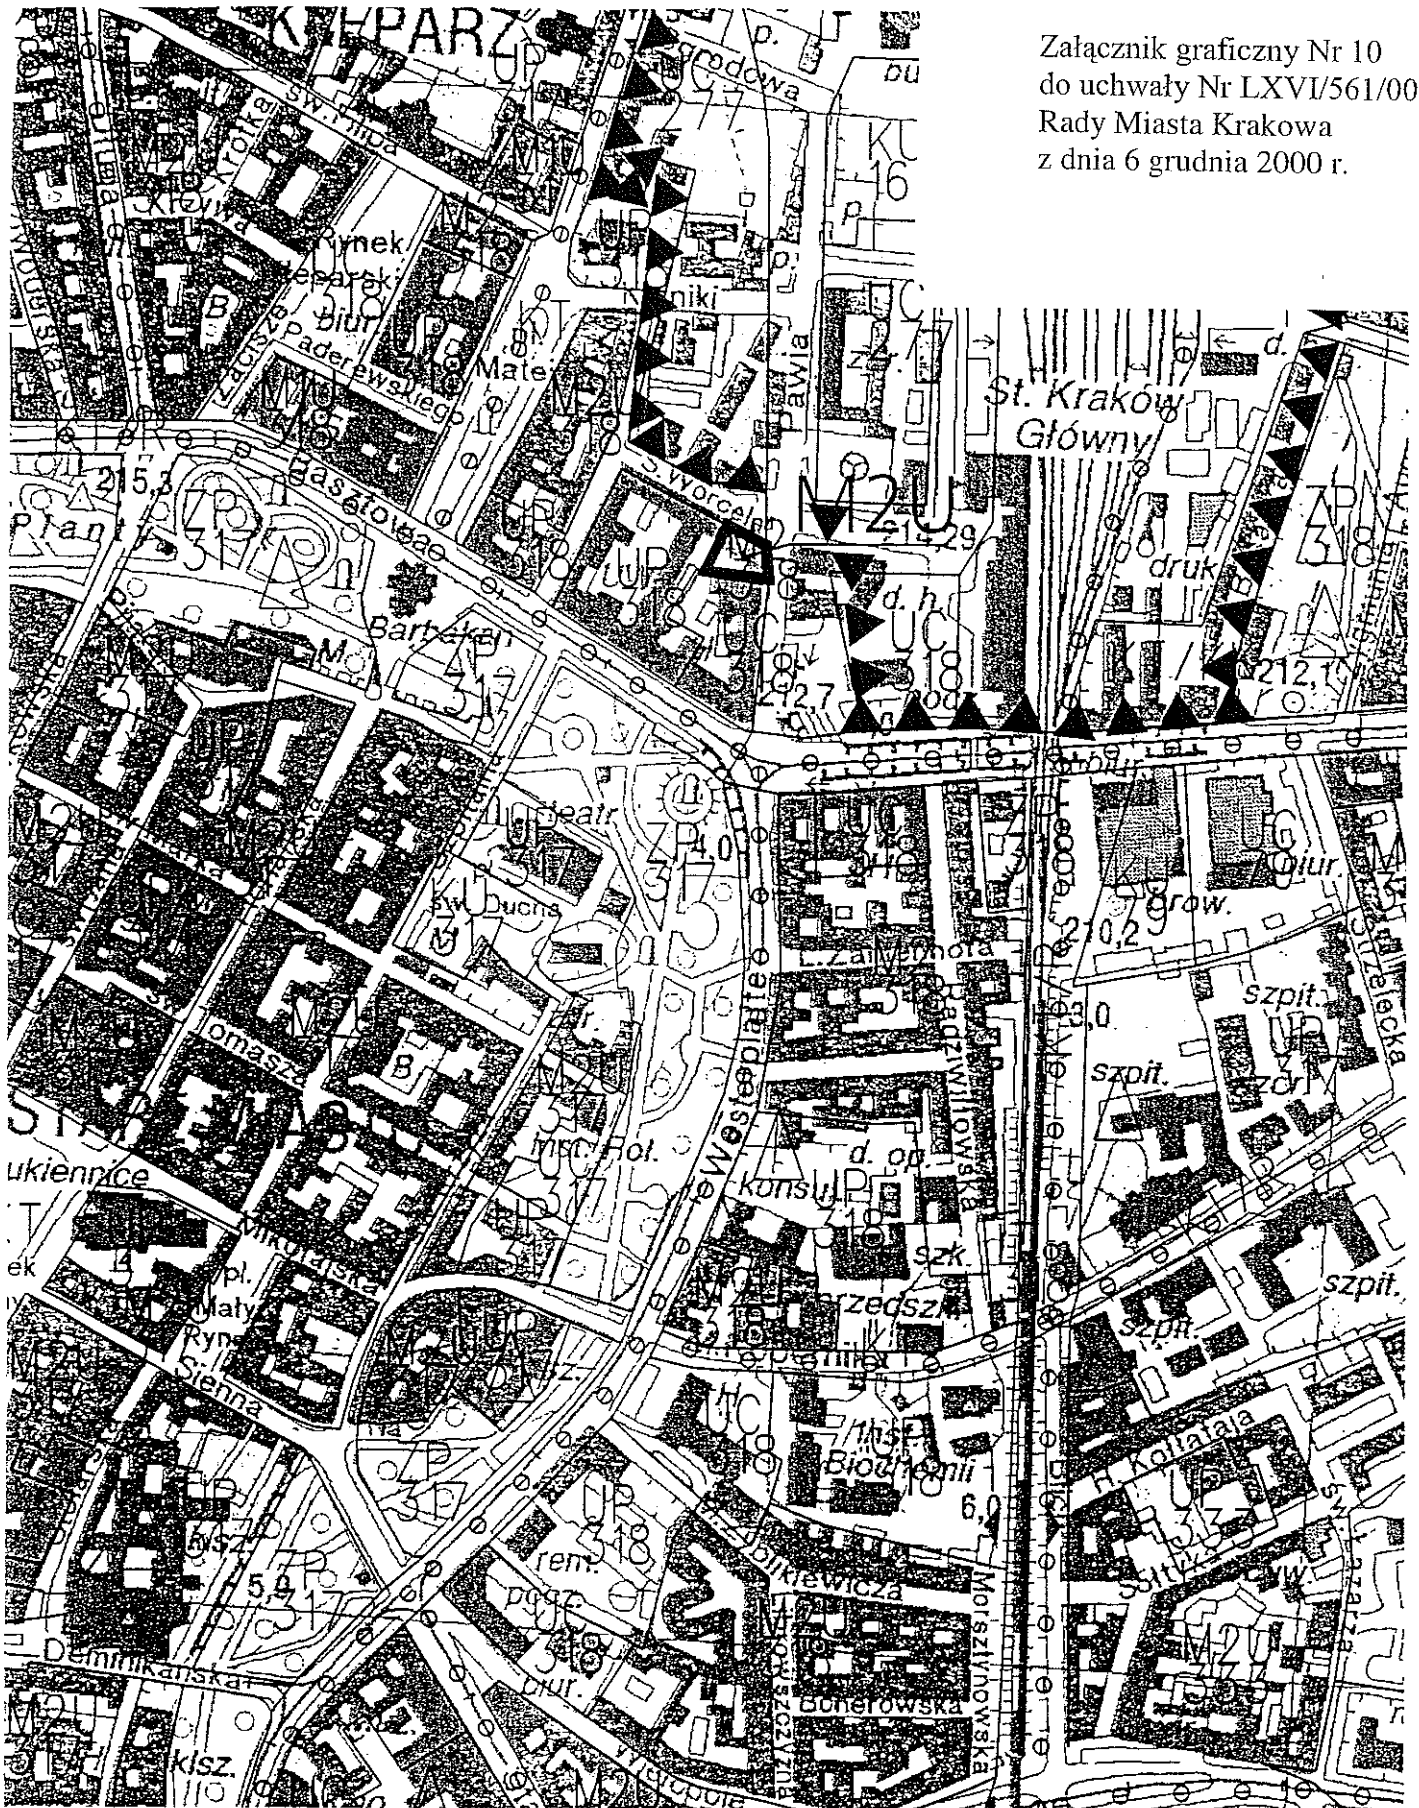

Teren zabudowy mieszkaniowej wielorodzinnej  
z usługami wbudowanymi M2U