


Załącznik graficzny Nr 12  
do uchwały Nr LXVI/561/00  
Rady Miasta Krakowa  
z dnia 6 grudnia 2000 r.

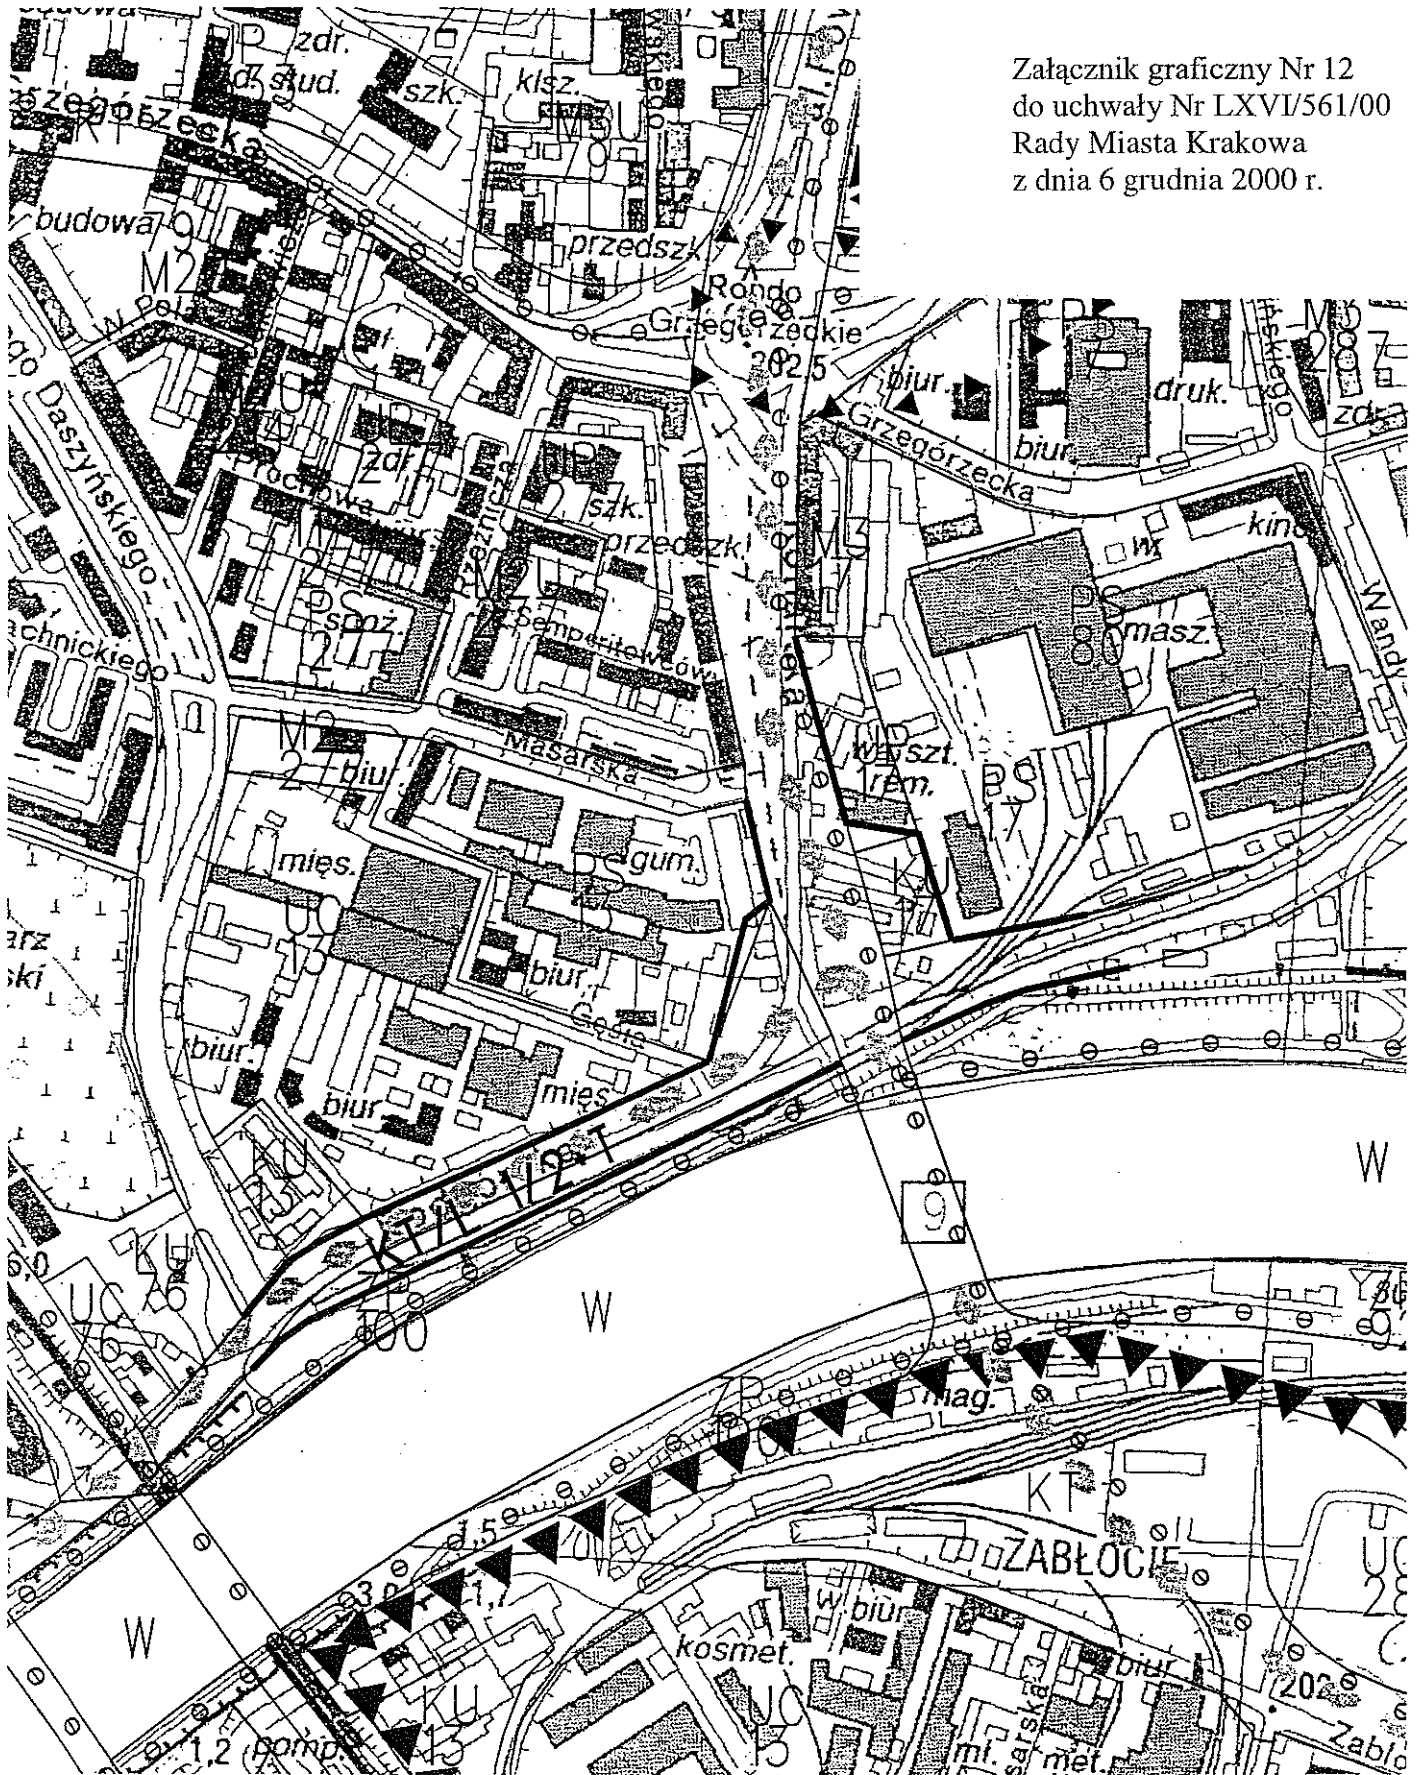

KT/L 1/2 + T - wprowadzony symbol dla ul. Podgórskiej

— Wprowadzona korekta linii rozgraniczających