
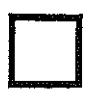


Załącznik graficzny Nr 15
do uchwały Nr LXVI/561/00
Rady Miasta Krakowa
z dnia 6 grudnia 2000 r.

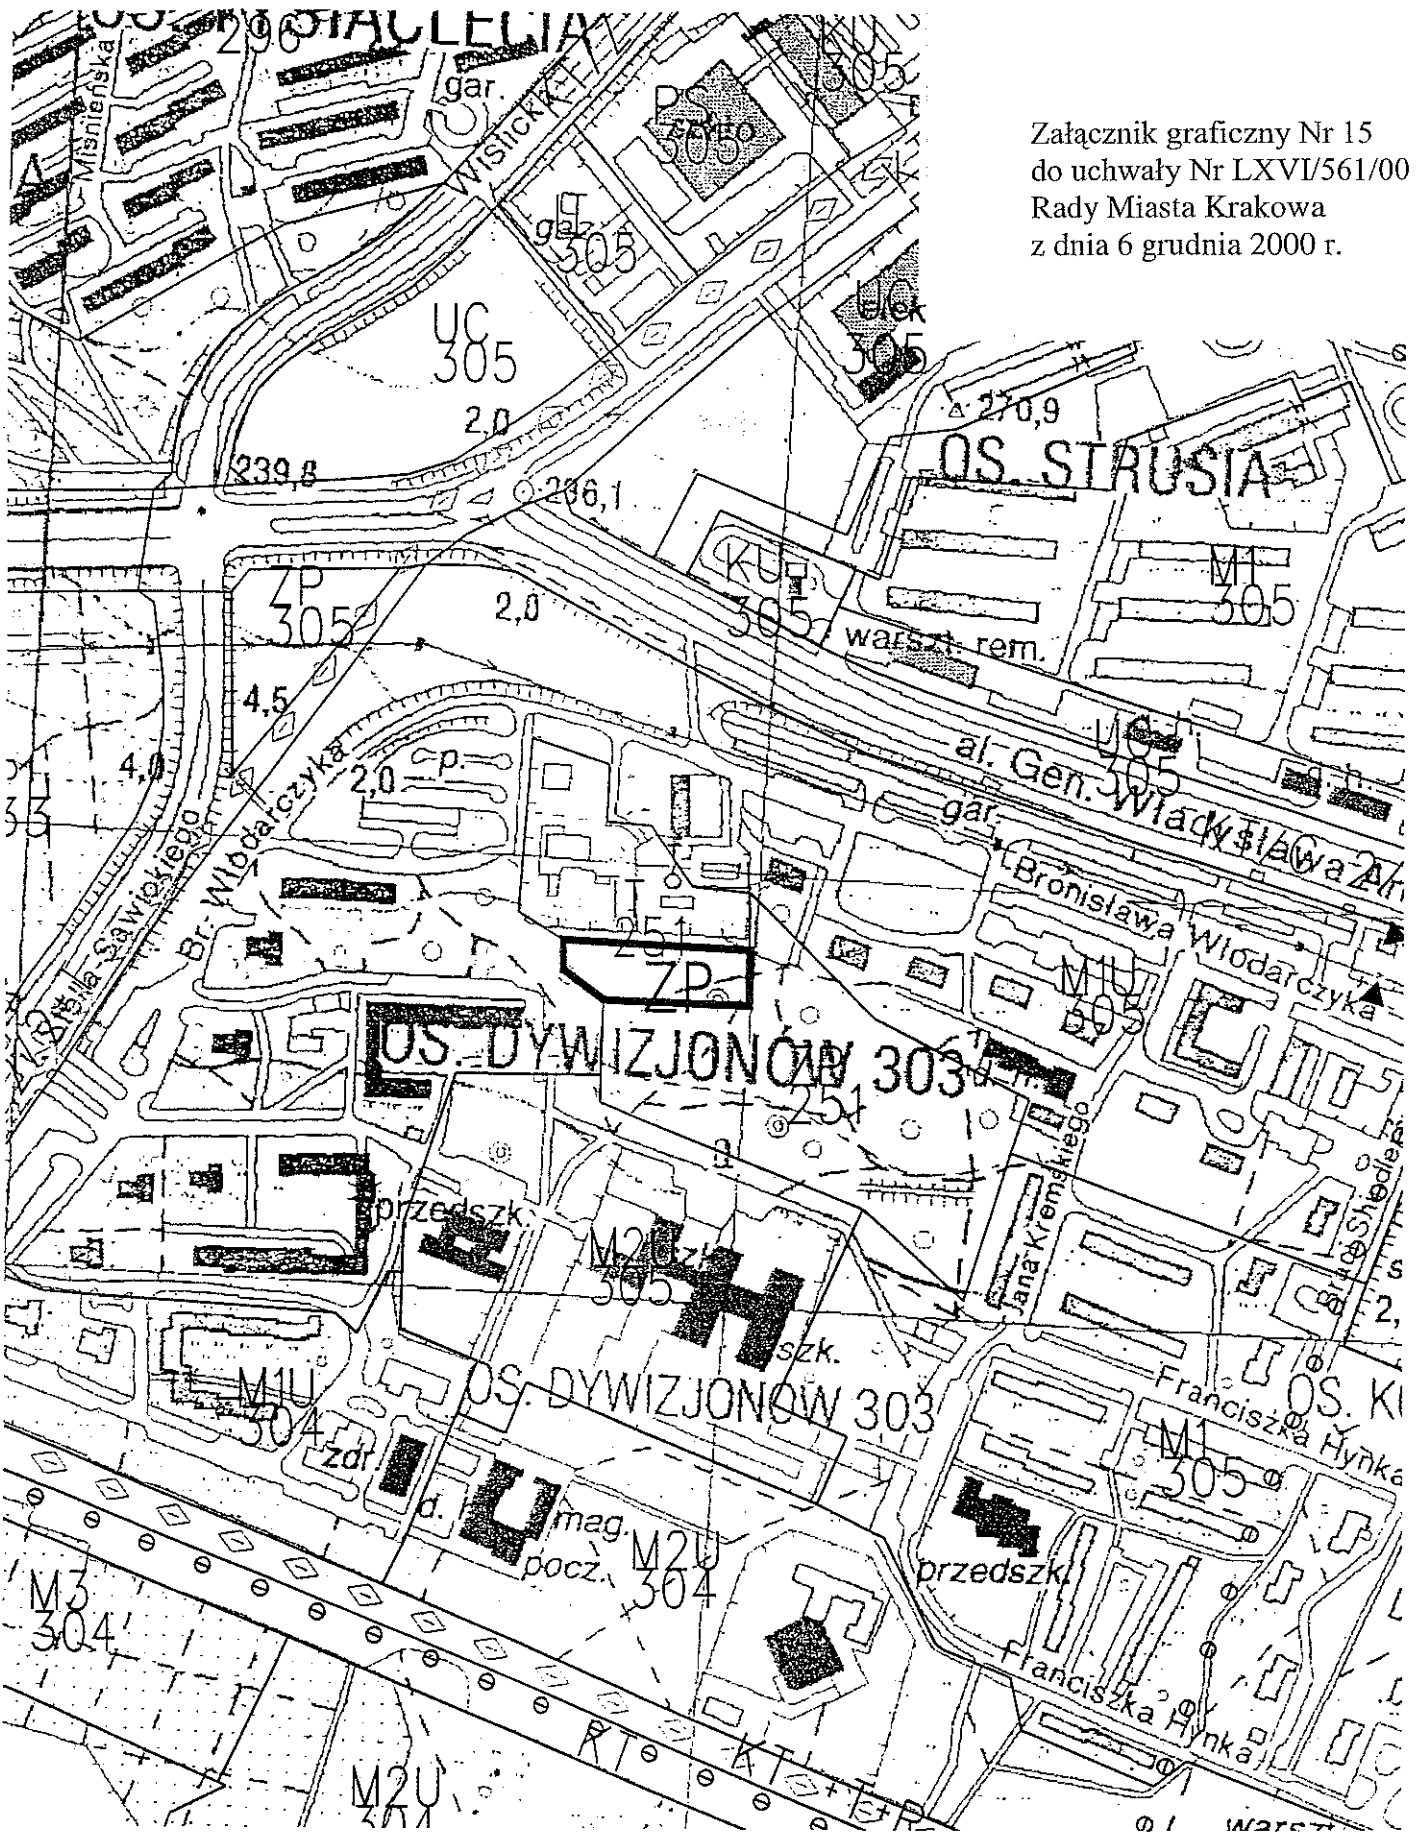

Teren włączony w "obszar miejskiej zieleni publicznej ZP"