


Załącznik graficzny Nr 17
do uchwały Nr LXVI/561/00
Rady Miasta Krakowa
z dnia 6 grudnia 2000 r.

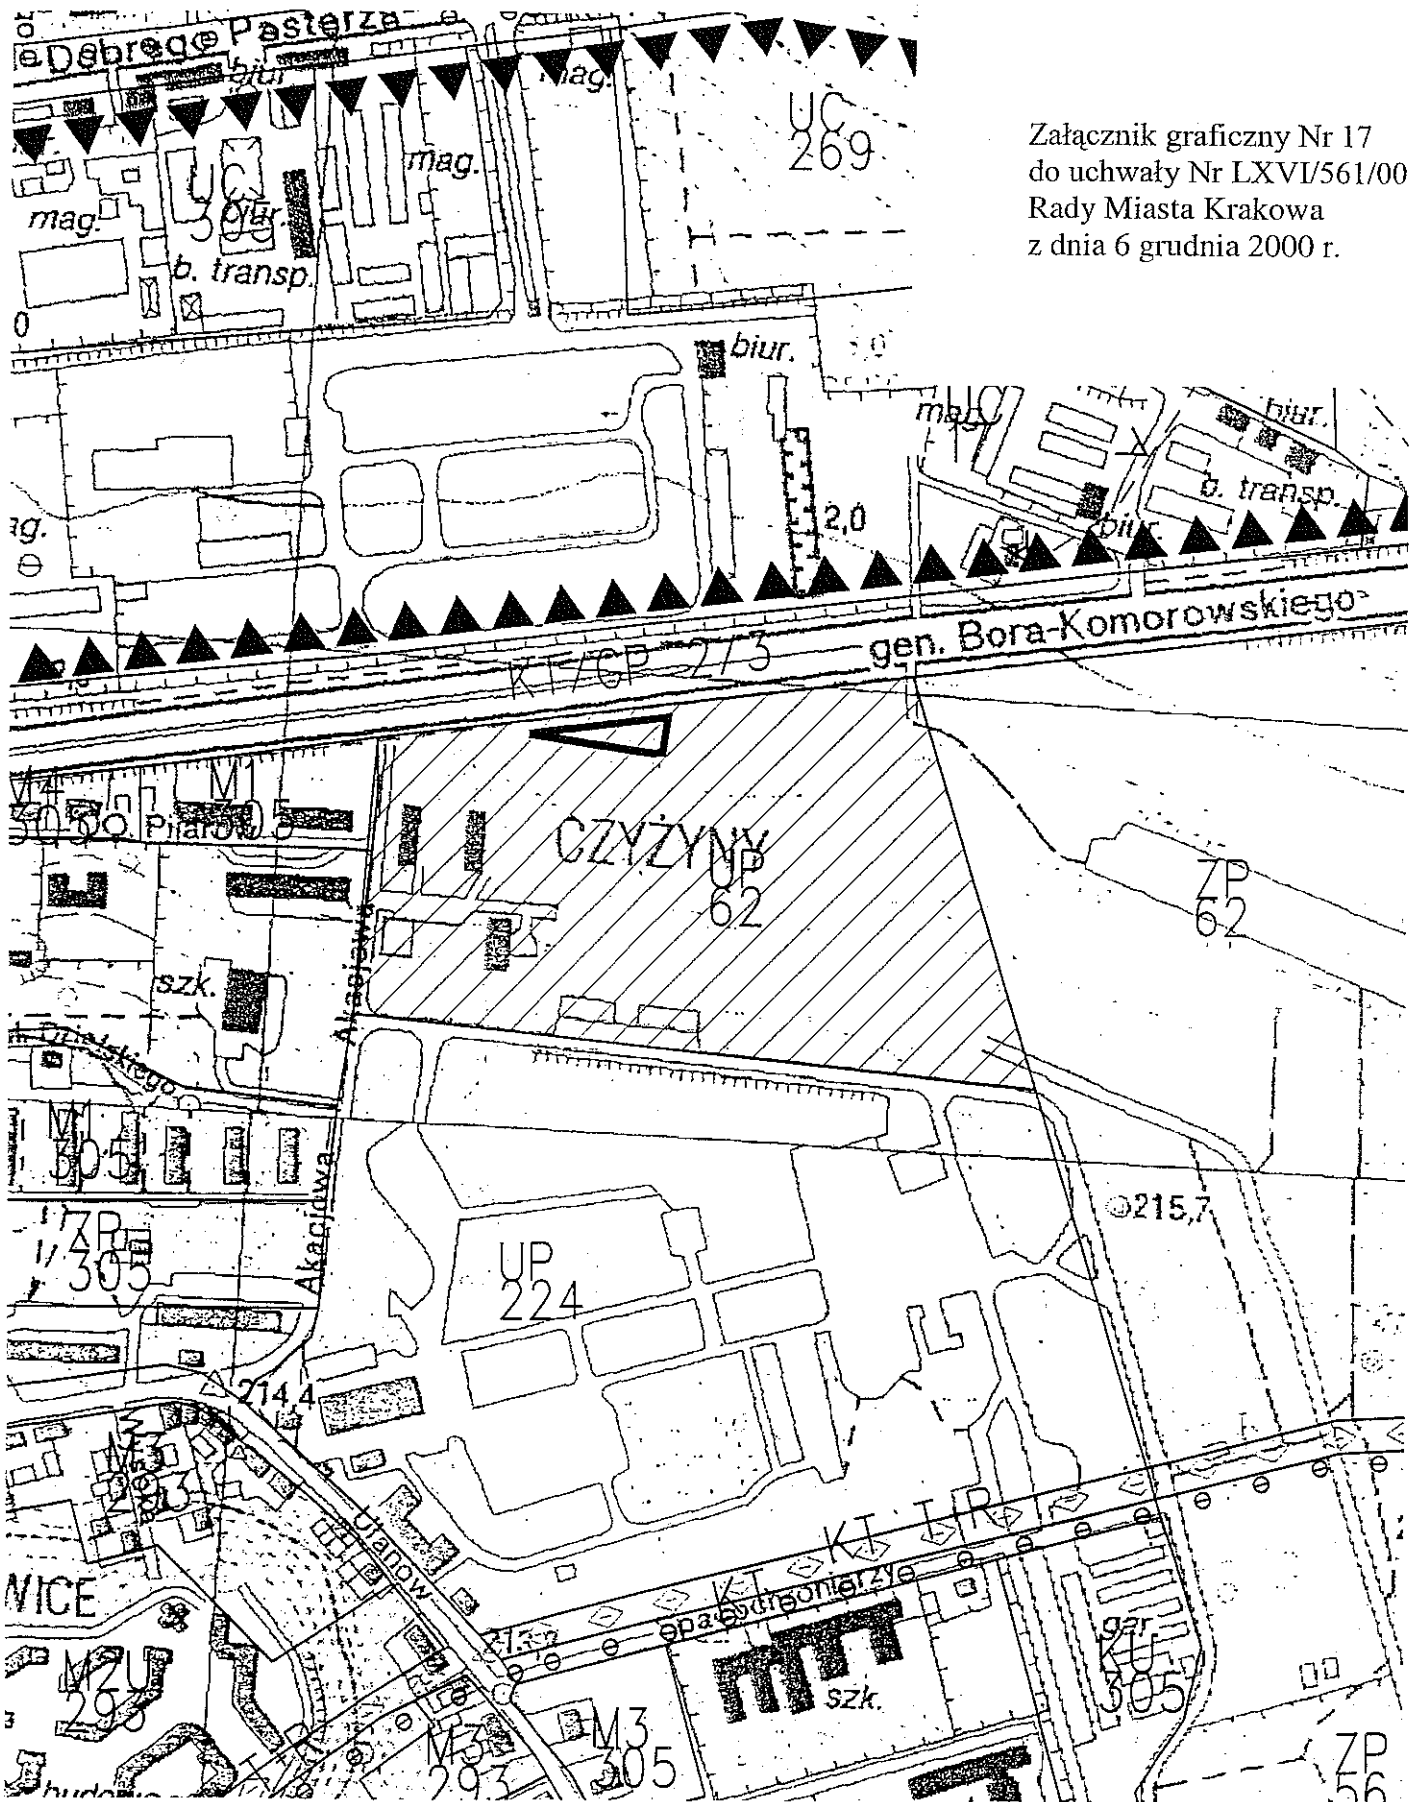

Teren działki nr 24/4



Obszar usług publicznych UP