

**UCHWAŁA NR LXV/1586/17  
RADY MIASTA KRAKOWA**

z dnia 1 marca 2017 r.

**w sprawie przystąpienia do sporządzenia miejscowego planu  
zagospodarowania przestrzennego obszaru „Skotniki i Kostrze – Obszar Łąkowy”.**

Na podstawie art. 14 ust. 1 ustawy z dnia 27 marca 2003 r. o planowaniu i zagospodarowaniu przestrzennym (t.j. Dz. U. z 2016 r., poz. 778, 904, 961, 1250 i 1579) uchwała się, co następuje:

§ 1. 1. Postanawia się o przystąpieniu do sporządzenia miejscowego planu zagospodarowania przestrzennego obszaru „Skotniki i Kostrze – Obszar Łąkowy” zwanego dalej „planem miejscowym”.


2. Granice obszaru objętego planem miejscowym określa załącznik graficzny stanowiący integralną część uchwały.

§ 2. Wykonanie uchwały powierza się Prezydentowi Miasta Krakowa.

§ 3. Uchwała wchodzi w życie z dniem podjęcia.

Wiceprzewodniczący Rady  
Miasta Krakowa

**Sławomir Pietrzyk**

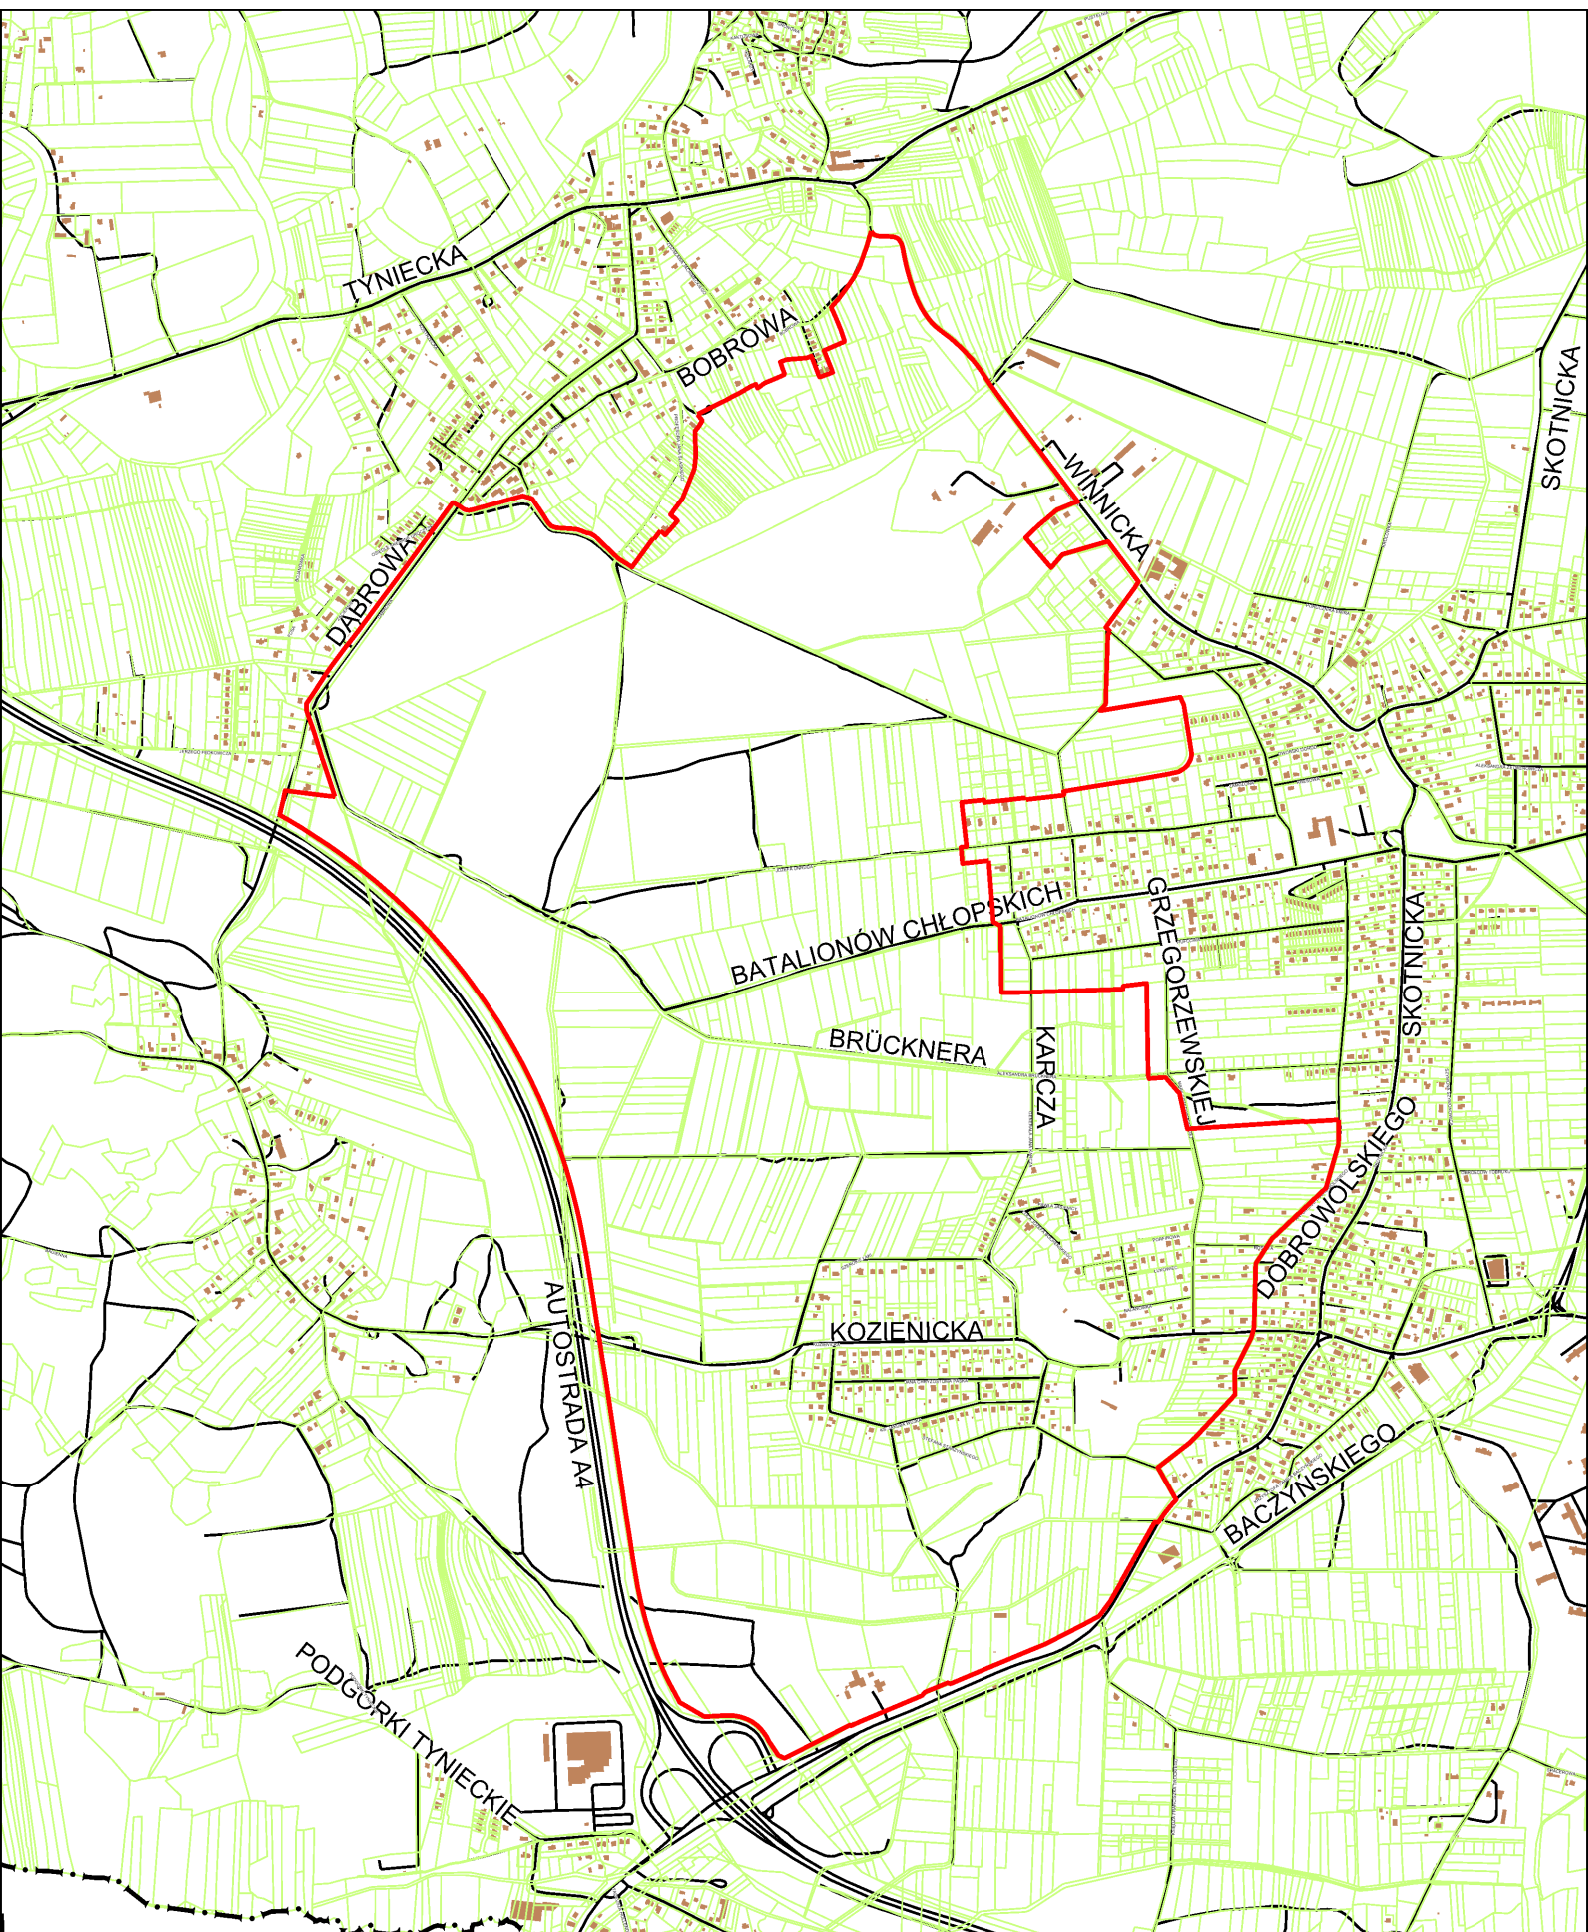

ZAŁĄCZNIK GRAFICZNY .....  
do uchwały Nr ...LXV/1586/17  
RADY MIASTA KRAKOWA  
z dnia 01 marca 2017 r.  
— granice obszaru objętego miejscowym planem zagospodarowania przestrzennego obszaru „Skotniki i Kostrze - Obszar Łąkowy”